


点 K 3 : 新設金属標

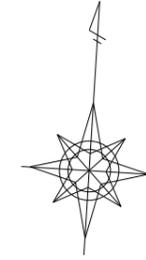


座 標 求 積 表

地番	5594-22		
測点	Xn	Yn	(Xn+1 - Xn-1)Yn
K1	503.151	499.942	5245.391464
K2	507.915	499.621	2226.311176
K3	507.607	489.425	-5320.049750
K4	497.045	490.005	-4990.210920
K5	497.423	495.531	3025.712286
	倍面積		187.154256
	面積		93.5771280
	地積		93.57 m ²
	坪数		28.30



点 K 2 : 新設金属標

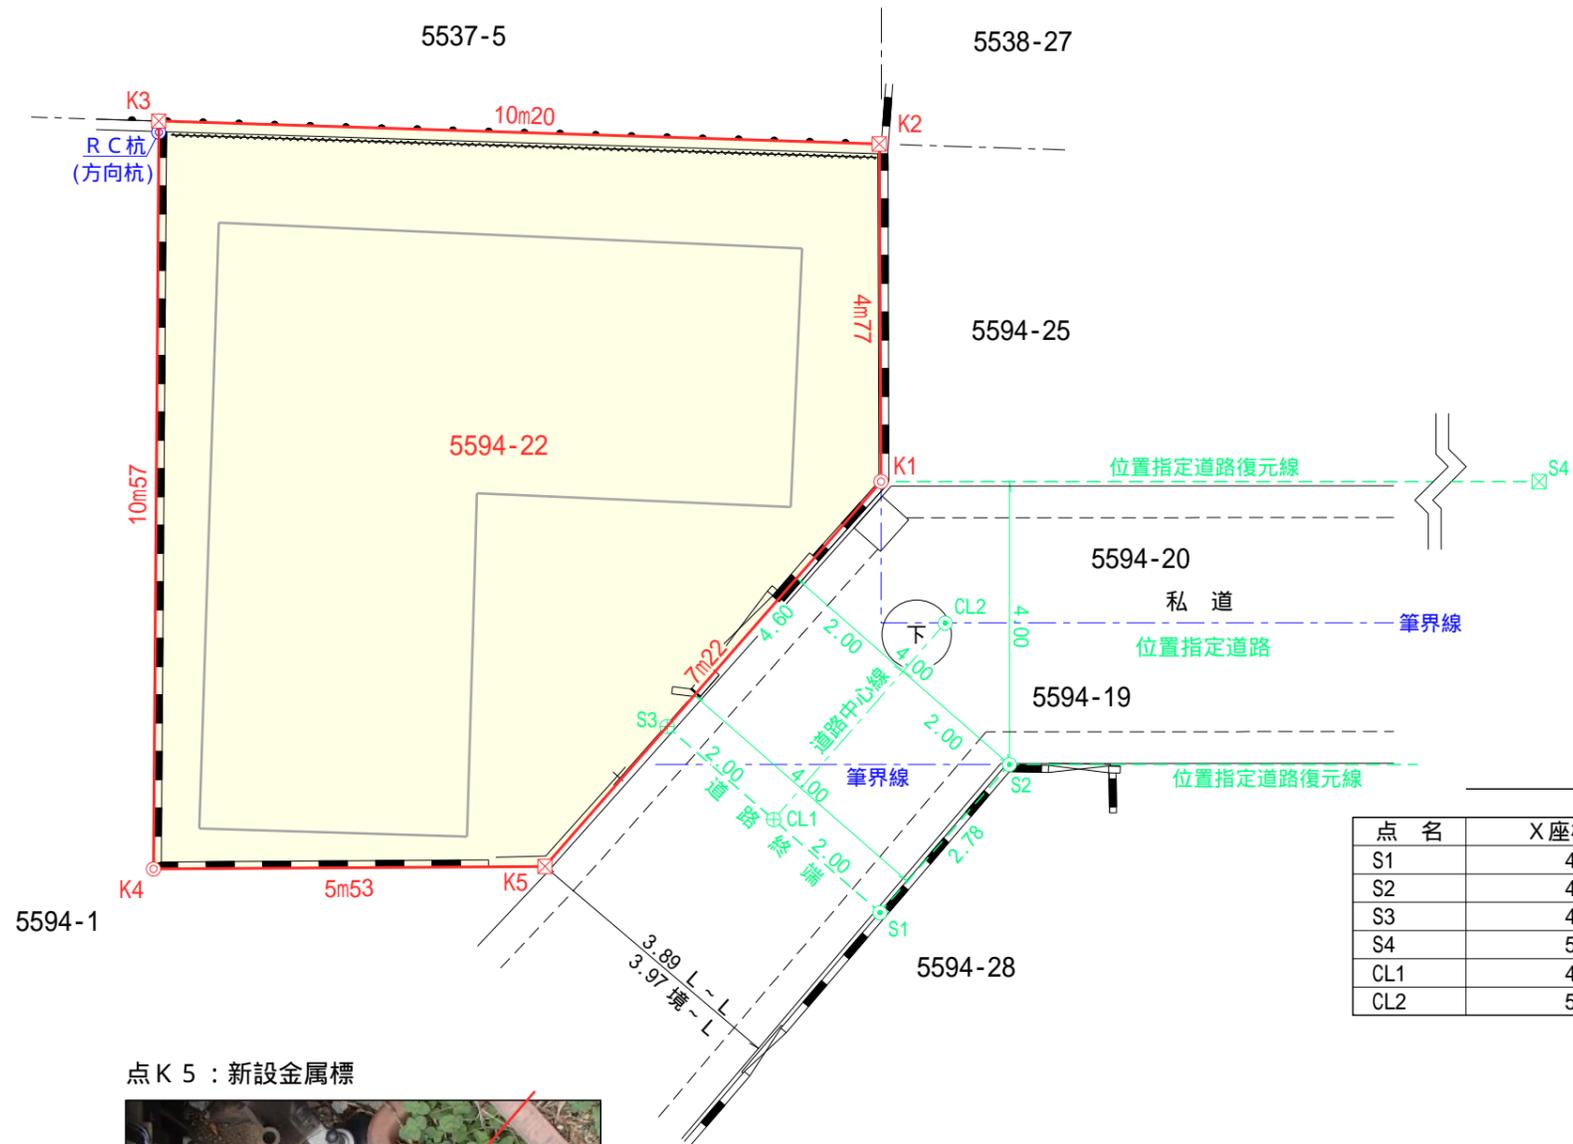

点 K 1 : 既存コンクリート杭



点 K 4 : 既存コンクリート杭



点 K 5 : 新設金属標



座 標 一 覧 表

点名	X座標	Y座標	備考
S1	497.065	500.305	ペンキ
S2	499.270	502.003	ペンキ
S3	499.506	497.135	鉄
S4	504.661	524.267	金属標
CL1	498.286	498.720	鉄
CL2	501.211	500.973	ペンキ

注記) 民有地境界立会確認済。
位置指定道路の復元については、
練馬区建築審査課と協議済。

記号	境界標の種類
◎	コンクリート杭
⊠	金属標
⊕	金属鉄
⊙	ペンキ

図名	確定実測図		
作成	平成30年5月8日		
所在	練馬区田柄三丁目		
地番	5594番22	縮尺	1/100
東京都板橋区徳丸3丁目37番17-307号			
有限会社 泰斗測量			
TEL03(3937)5693 FAX03(3937)5694			