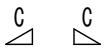



耐力壁倍率


倍率 2.9: 2.9 ノボパン貼
 倍率 2.5: 2.5 構造用合板

 筋違 45×90(シングル)
 筋違 45×90(ダブル)

引抜き耐力

P 6.7KN コンパクトコーナー合板用
 HP 10.0KN ホールダウンコーナー合板用
 15 15.6KN ビス止めホールダウン U15
 20 20.9KN ビス止めホールダウン U20
 25 28.7KN ビス止めホールダウン U25
 35 35.4KN ビス止めホールダウン U35
 60 60.0KN 高耐久フレックスホールダウン60

金物の表記 () 付きは柱頭金物を示す

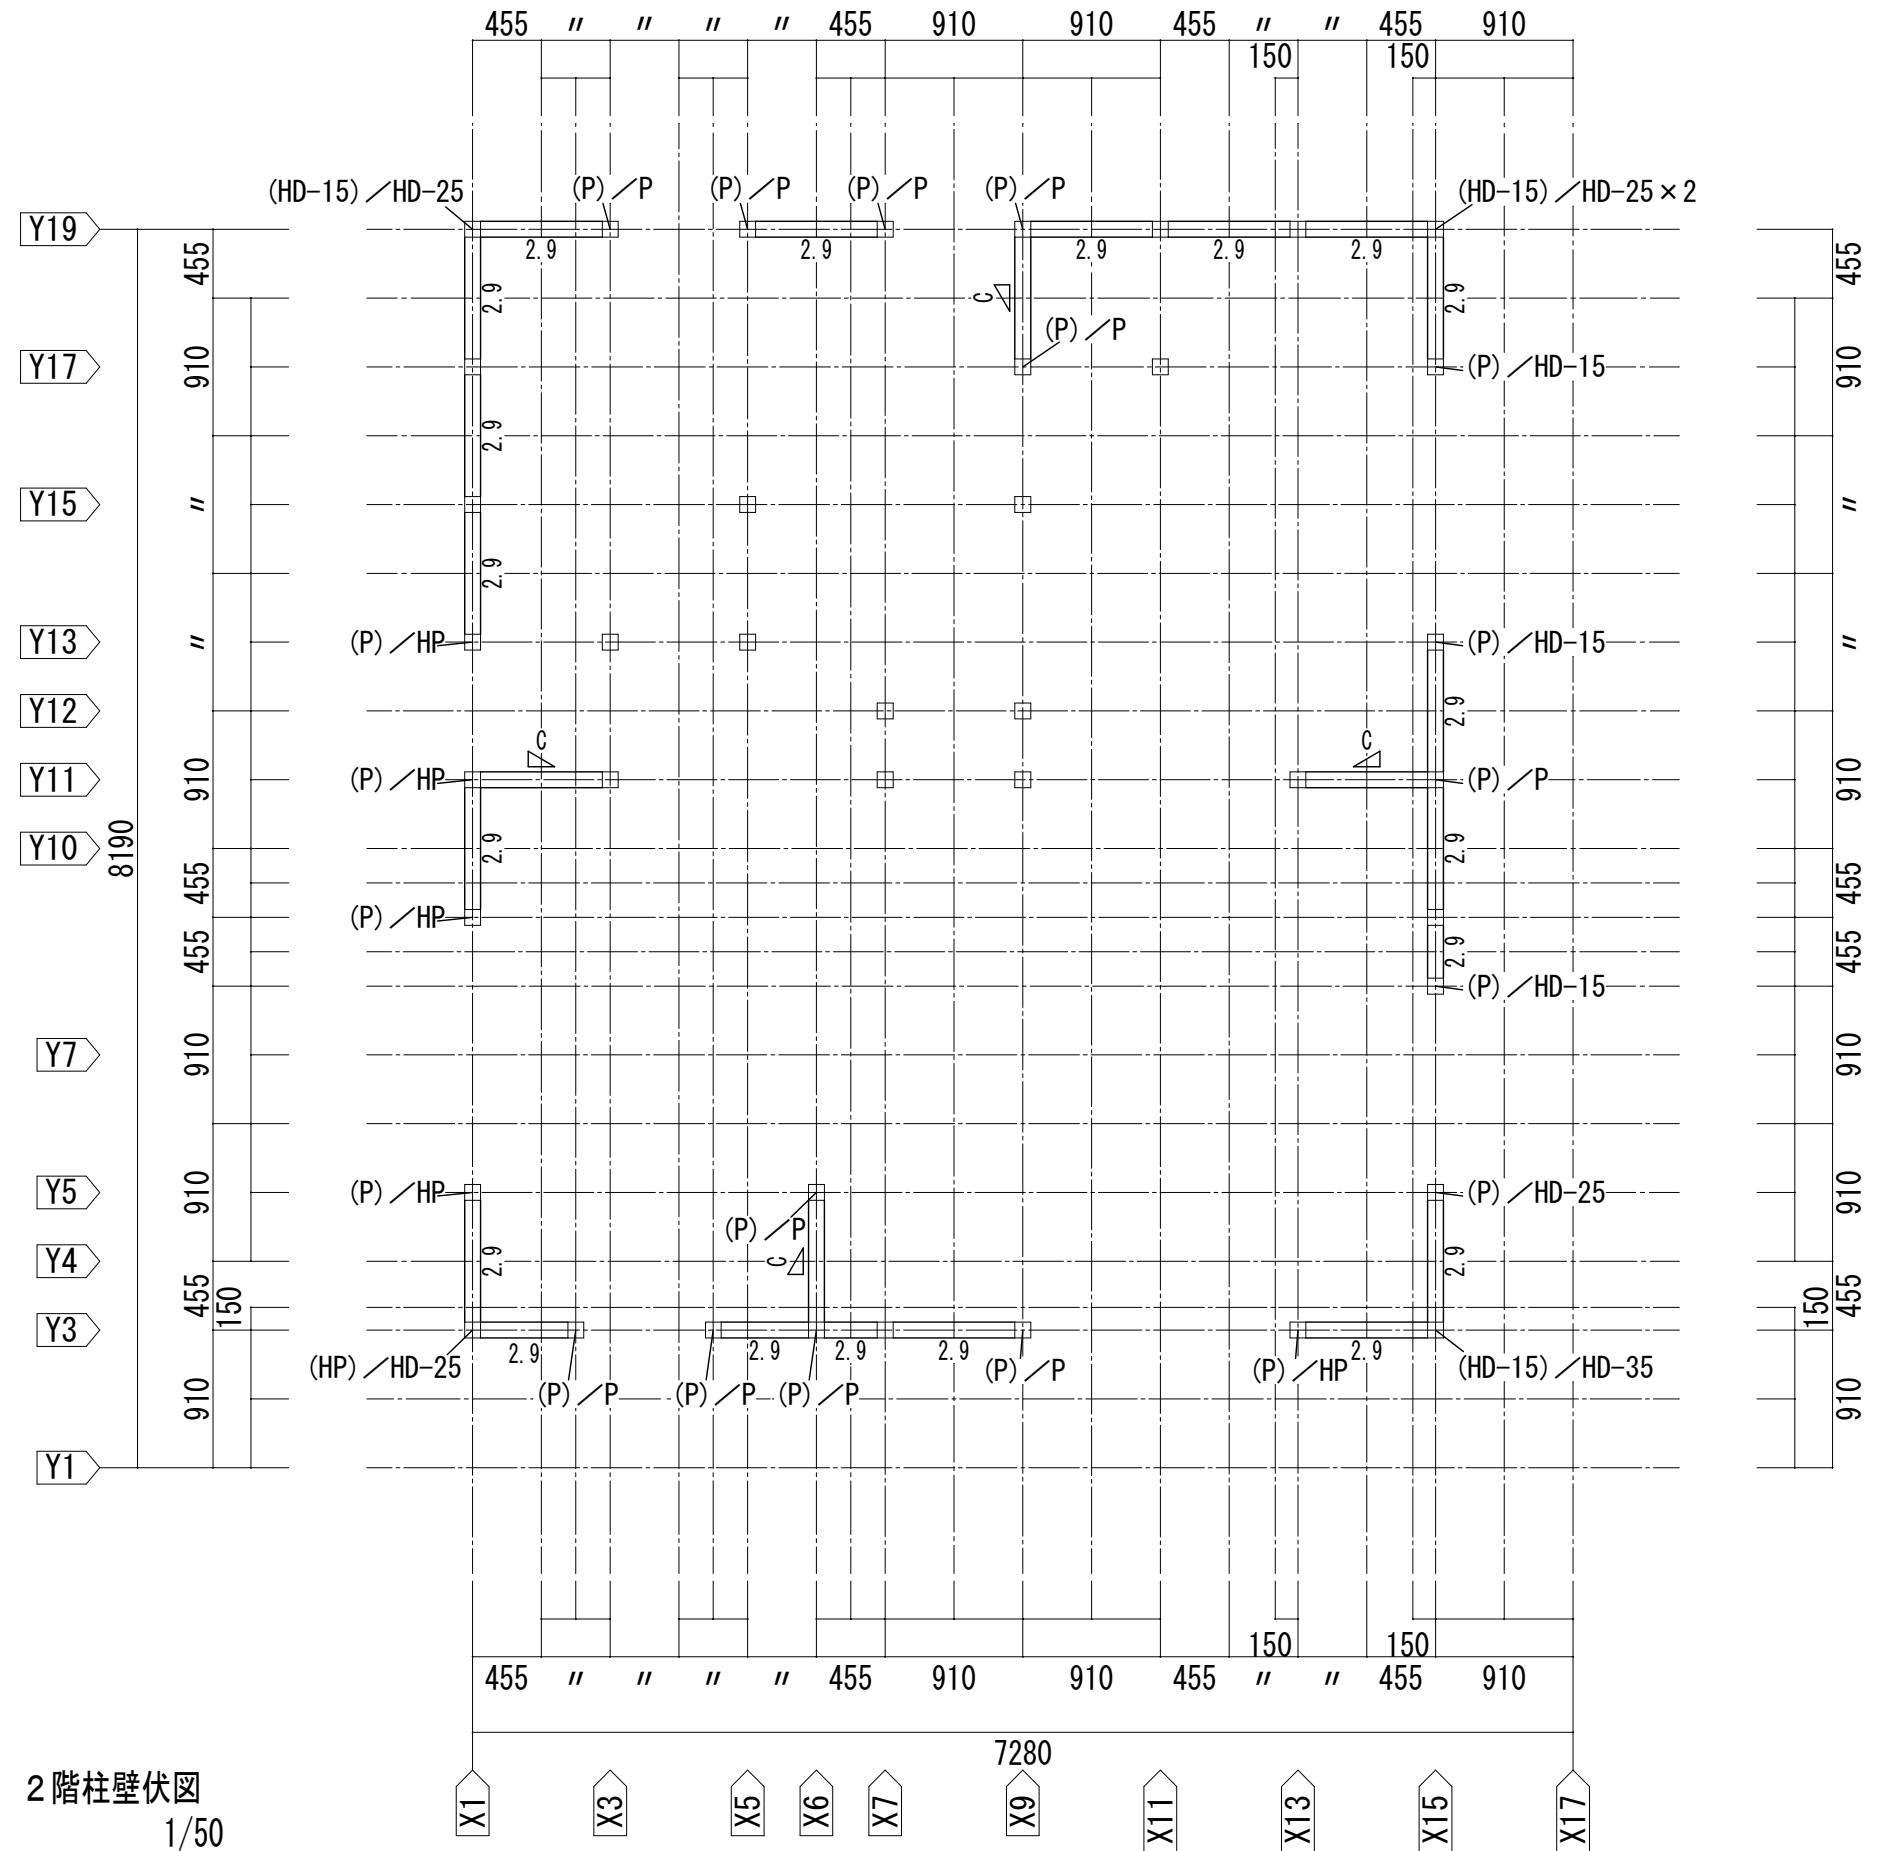

2階柱壁伏図
 1/50