M. D. O.

エム.デザインオフィス一級建築士事務所　一級建築士登録 第302663号 仲田 敏正

DATE

PROJECT

田柄3丁目分譲　新築工事

TITLE

矩計図

SCALE

1/30

NO.

A－07

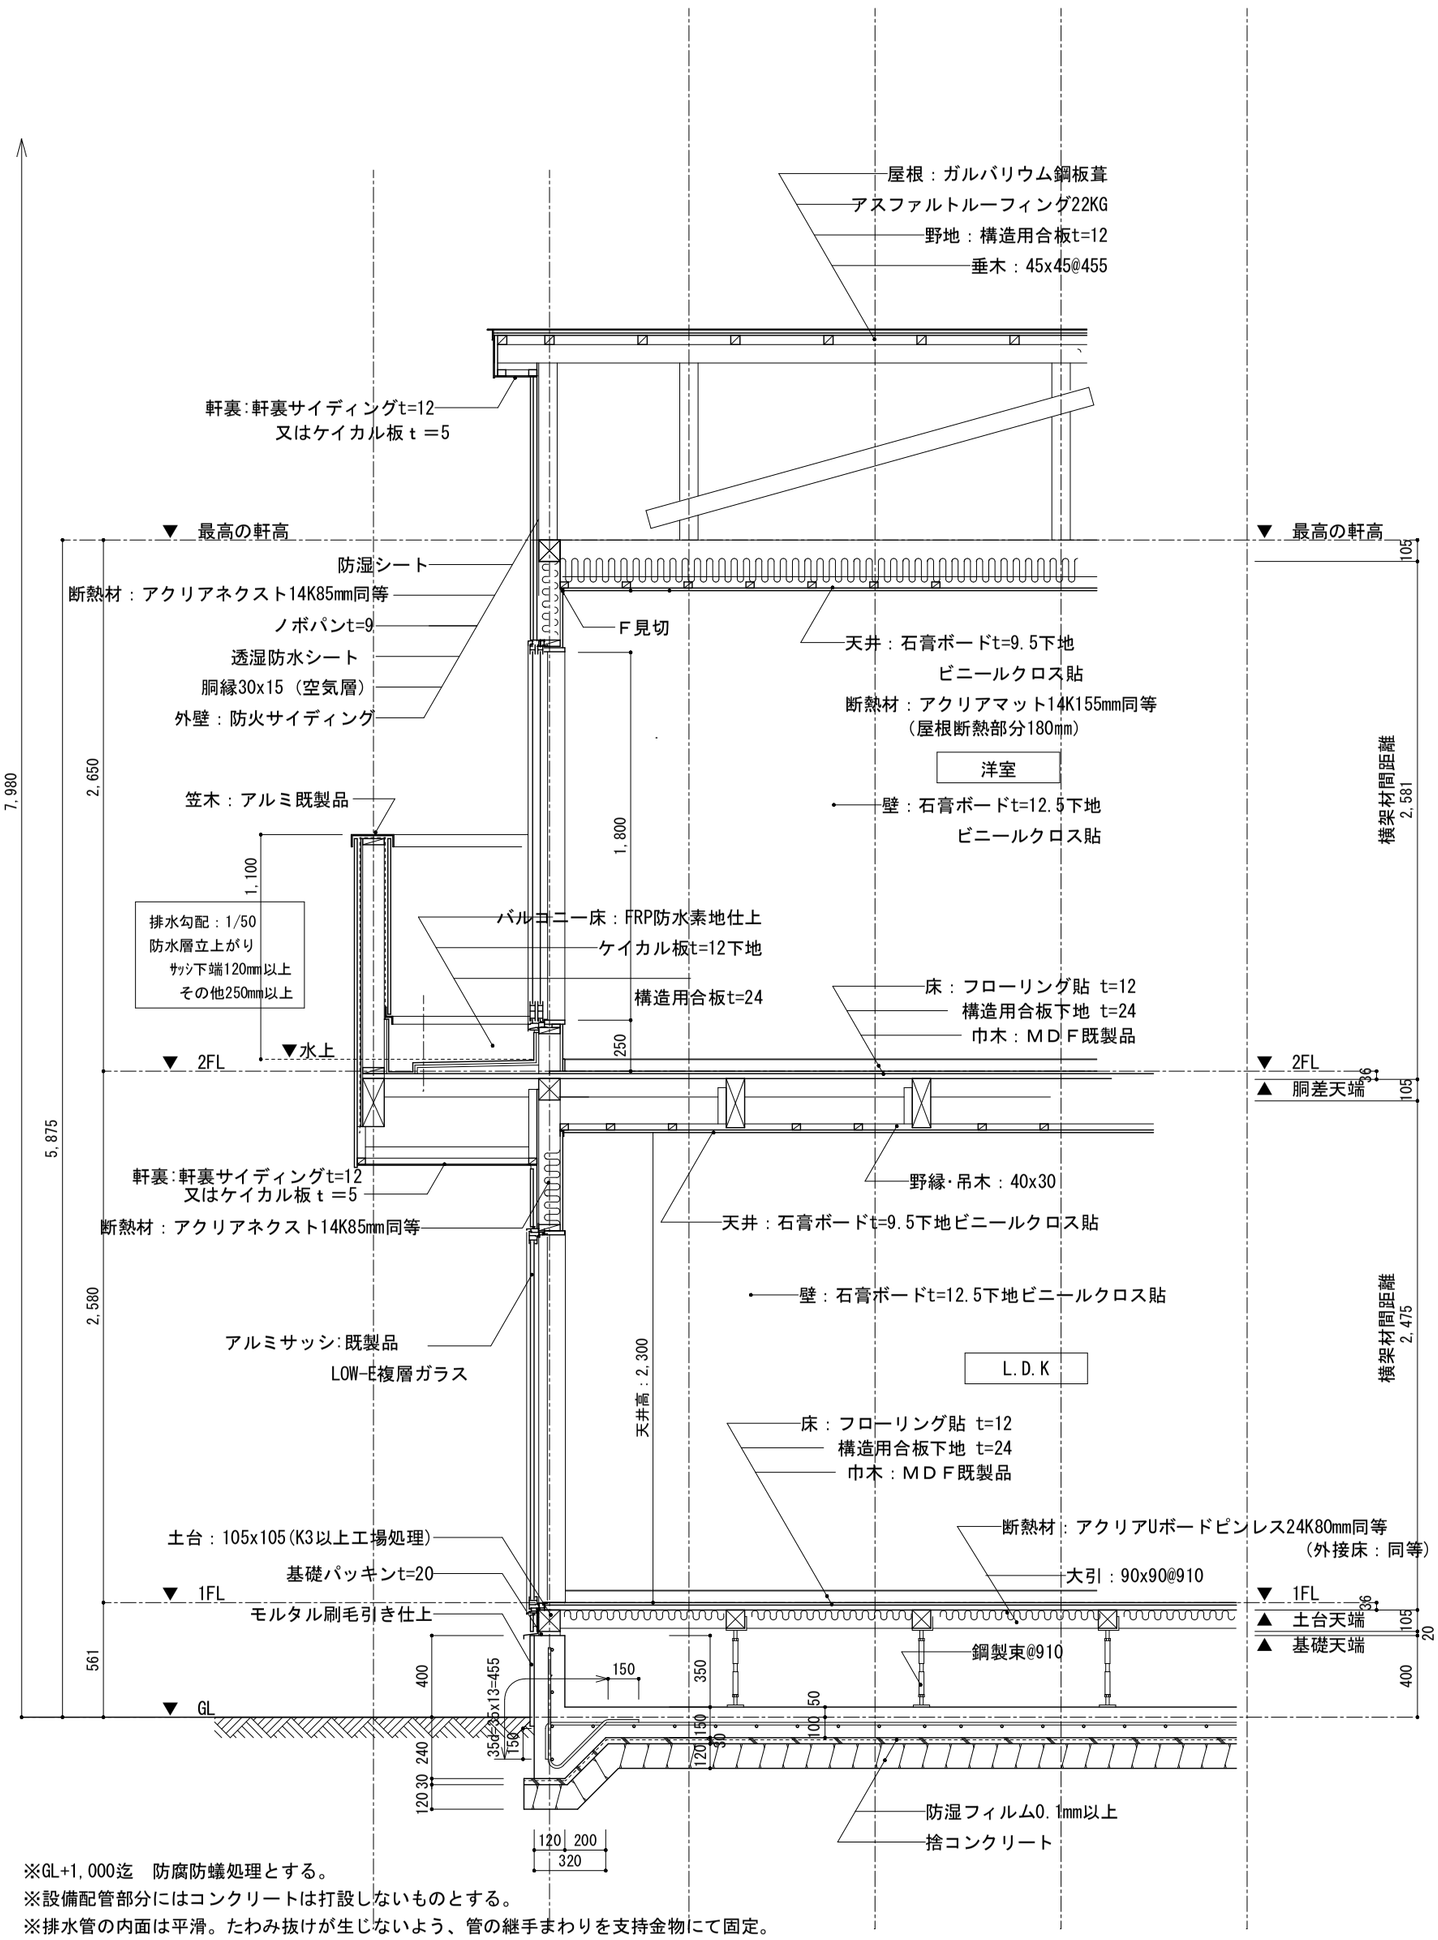

※GL+1,000迄　防腐防蟻処理とする。
※設備配管部分にはコンクリートは打設しないものとする。
※排水管の内面は平滑。たわみ抜けが生じないよう、管の継手まわりを支持金物にて固定。
※小屋裏換気は、独立した小屋裏ごとに２箇所以上設ける。