





	照明 (蛍光灯) : 天井付
	照明 : 壁付
	照明 : ダウンライト
	照明 : 天井付(簡易型ソケット)
	スイッチ
	スイッチ : 3路用
	壁付コンセント
	アース付コンセント
	壁付コンセント : 防雨形
	テレビ
	電話
	LAN (空配管)
	エアコン
	ドアホン
	給湯機リモコン
	分電盤

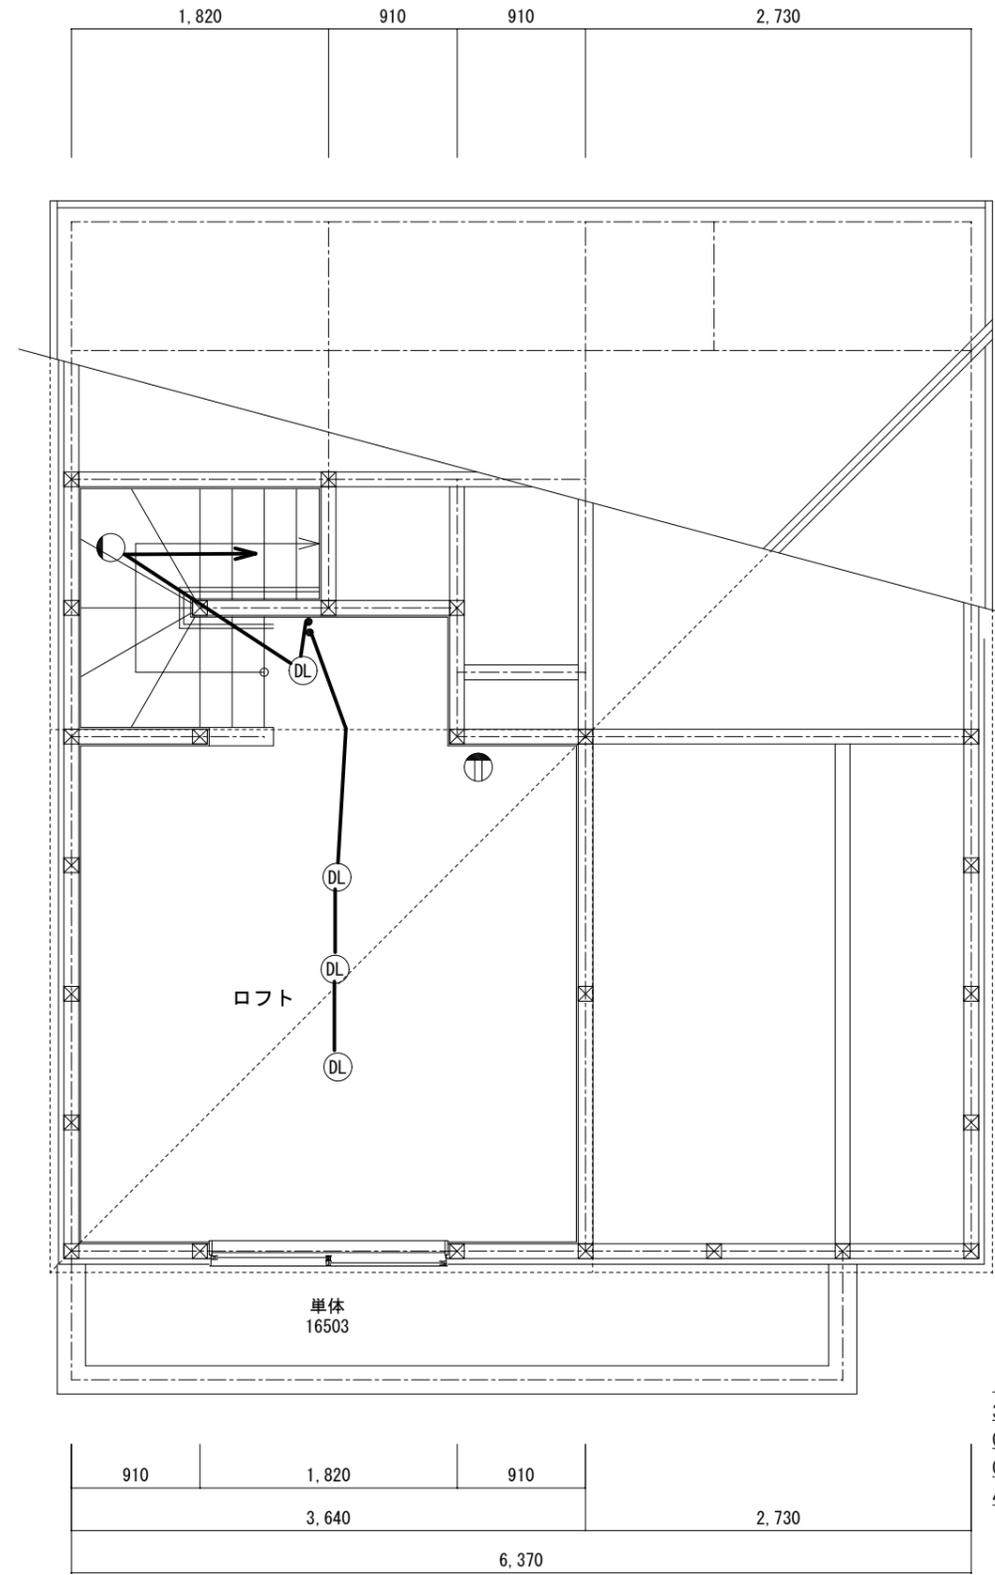

ロフト面積 : 17.39㎡
 $3.64 \times 3.64 = 13.2496$
 $0.91 \times 2.73 = 2.4843$
 $0.91 \times 1.82 = 1.6562$
 $46.37 \times 1/2 = 23.185 > 17.3901 \quad \therefore \text{OK}$

ロフト開口部 :
 $1.65 \times 0.30 / 2 = 0.2475$
 $17.3901 / 20 = 0.8695 > 0.2475 \quad \therefore \text{OK}$

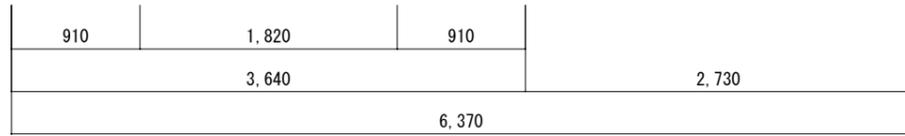

凡例	住宅用火災警報器	24h換気(第3種)	真北 ※外部建具は全て防火設備とする。 (EB-9111~9119)
1~2F通し柱 120 x 120	※設置位置 天井~壁から60cm以上の位置	24h 排気ファン100φ SVC (FD)	
管柱 105 x 105	壁 ~天井から15cm以上50cm以内の位置 ※空気吹出口から1.50m以上離す。	給気口 100φ SVC (FD) 通気の確保される建具 アンダーカット10mm	