


練馬区田柄3丁目外構プラン 2019.03.11 (2)

- 外水道 (トーシンコーポレーション)
- 水栓柱: サガン
- パン: トレビ
- 蛇口: 横水栓十字ハンドル (JA-K13-ME)
- ホースアダプター: JA-DB203M
- 機能門柱
- ファンクションユニット ウィルモダン (カタログP398) 組み合わせ例19-7 色: ラスティックオーク
- 土間コンクリート
- 防草シート+6号砕石
- 乱張り (エスピック) アースクオーツ乱型 色: サンバ/土間同レベル
- 化粧CB (エスピック) リブロックRX2W 色: シルキーブラウン
- 縦格子 ハイサモア 色: シャイングレー
- ピンコロ (エスピック) ショコラ・コロ 色: モカ
- 植栽 オカメナンテンなど数種

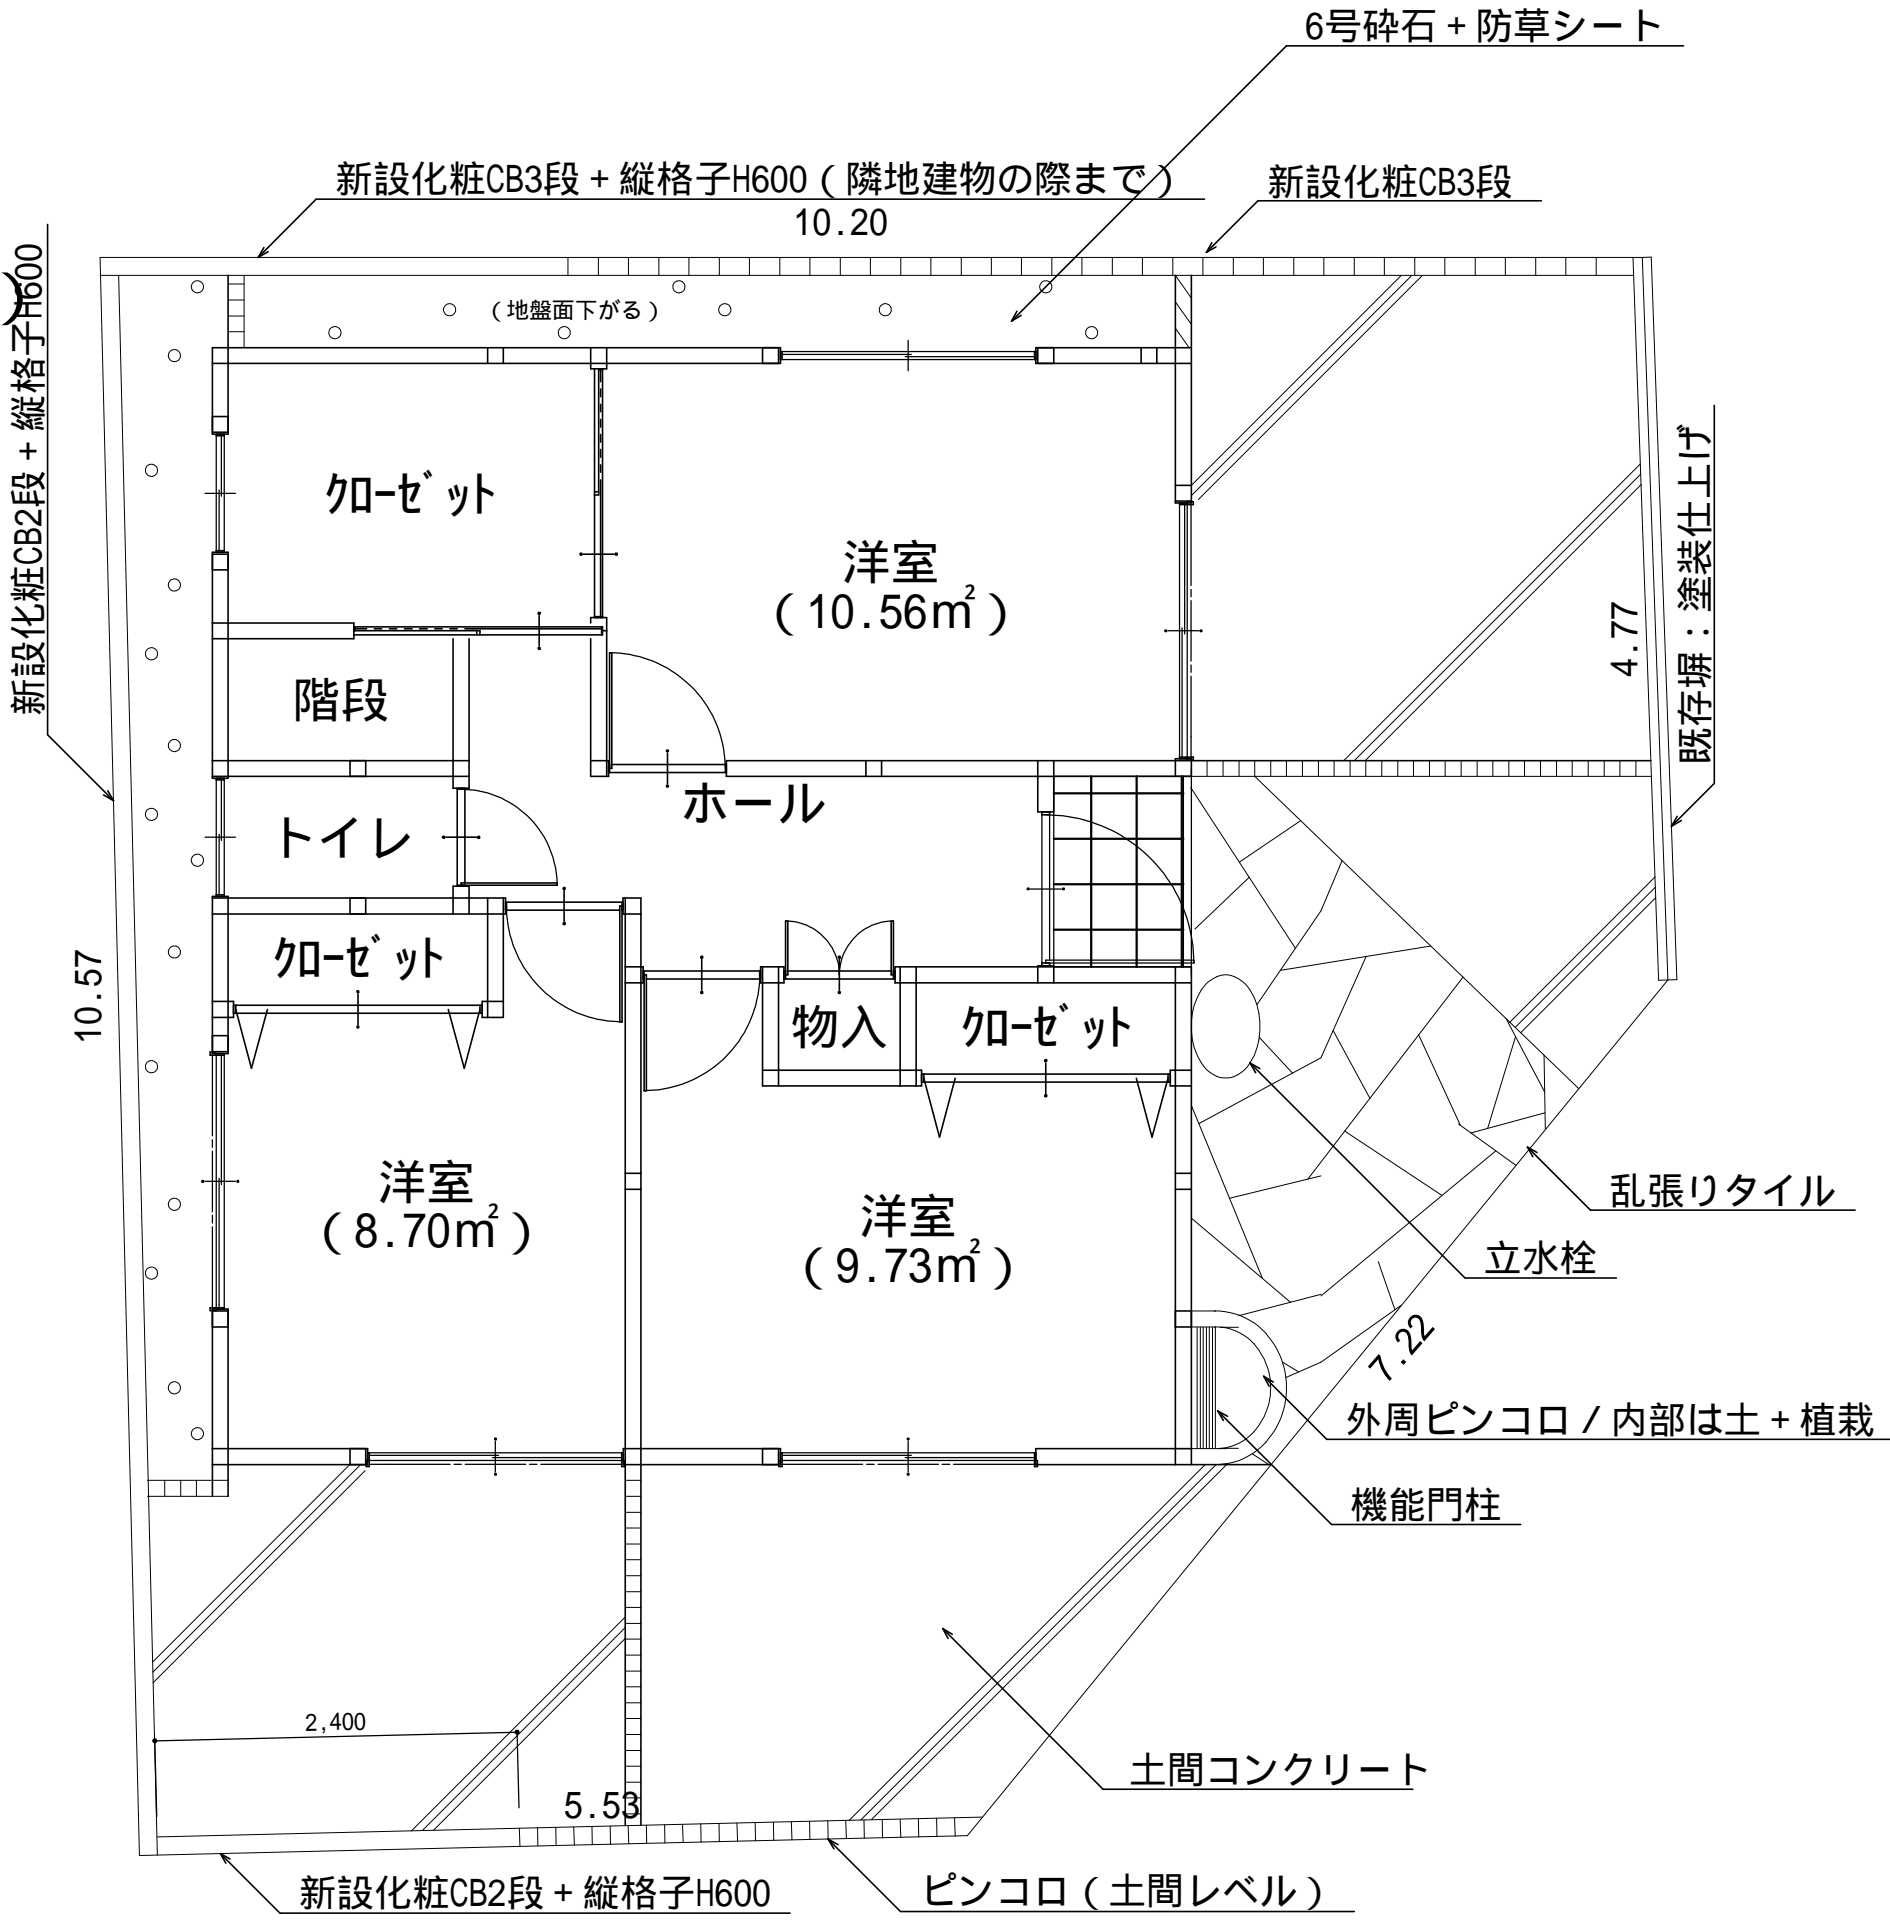

1階 平面図 S:1/100