


(スパイラルダクトの上ロッド-It=50巻き)

レンジフード BH-626B<sub>4</sub>C 312m<sup>3</sup>/h  
V=30KQ=30x0.93x9.40=262.26m<sup>3</sup>/h

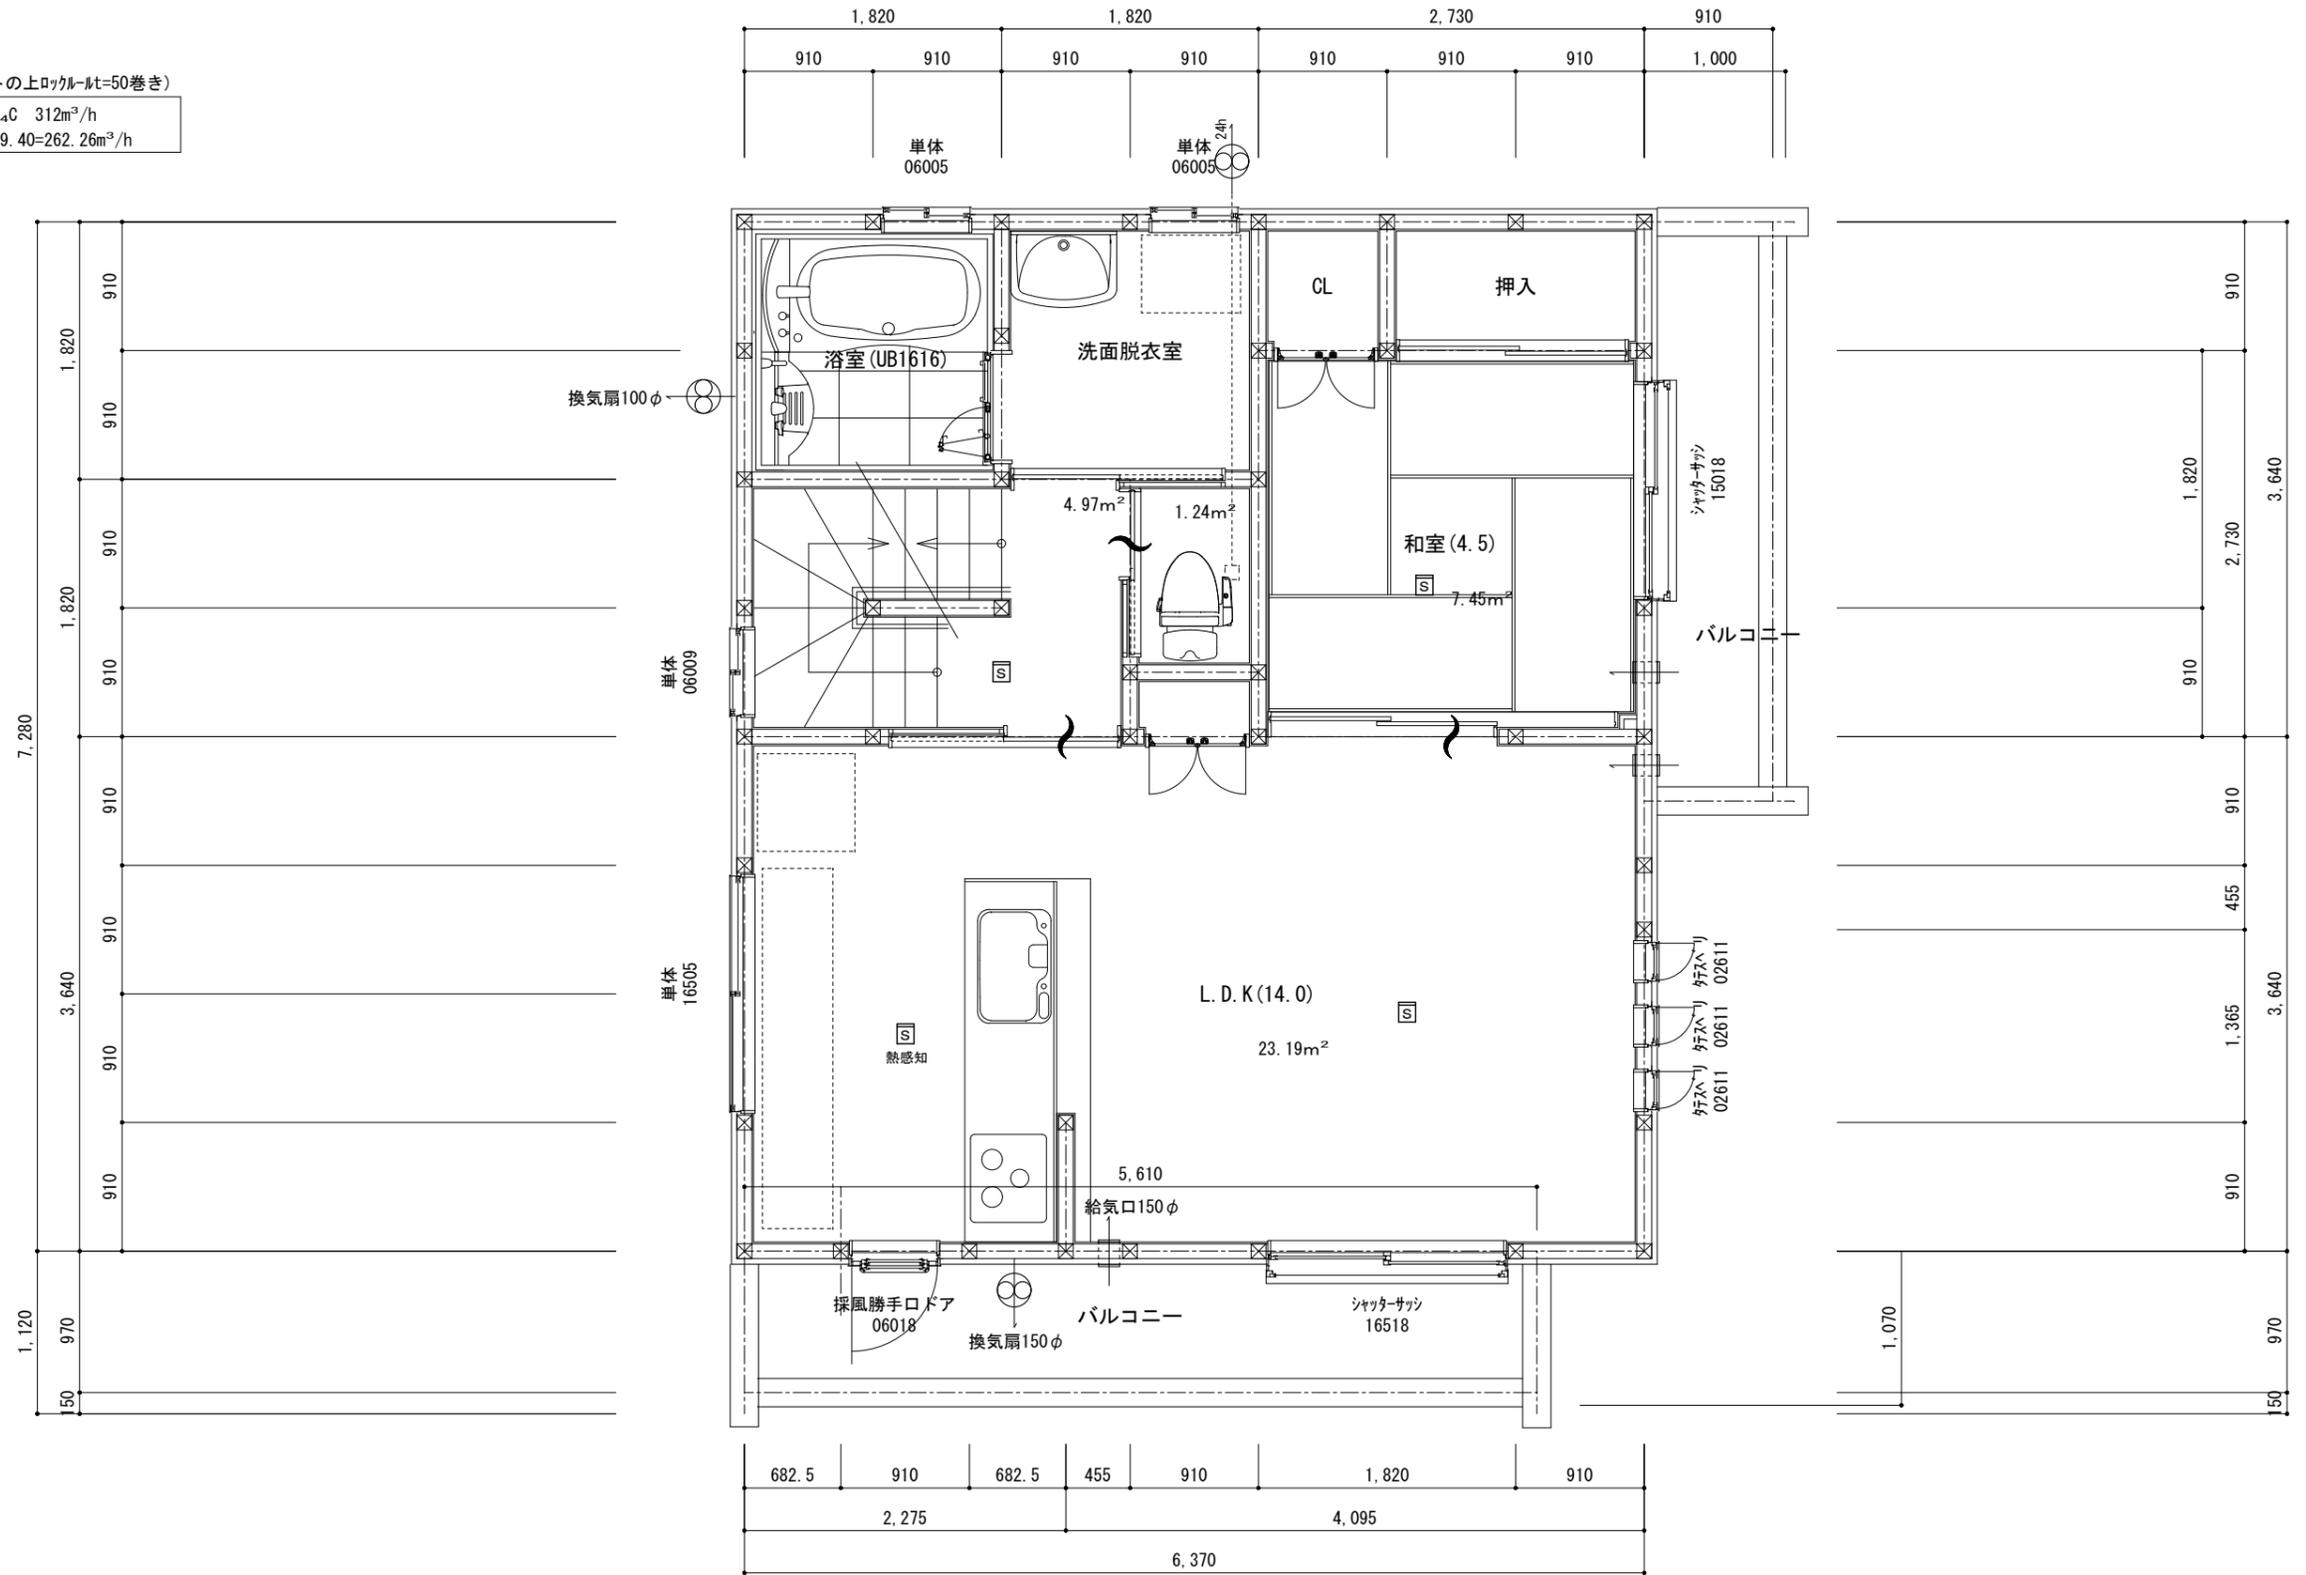

凡例	住宅用火災警報器	24h換気(第3種)	階段寸法(有効幅750)	
⊗ 1~2F通し柱 120 x 120	※設置位置 天井~壁から60cm以上の位置	排気ファン100φ SVC (FD)	1~2階(12段) 2~R階(12段)	
⊠ 管柱 105 x 105	壁 ~天井から15cm以上50cm以内の位置	給気口 100φ SVC (FD)	蹴上 228.00 mm 212.50 mm	
外周部: 構造用合板t=9mm貼	※空気吹出口から1.50m以上離す。	通気の確保される建具 アンダーカット10mm	踏面 225.00 mm 225.00 mm	