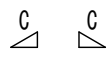



耐力壁倍率


倍率 2.9: 2.9 ノボパン貼  
 倍率 2.5: 2.5 構造用合板

 筋違 45×90(シングル)  
 筋違 45×90(ダブル)

引抜き耐力

P 6.7KN コンパクトコーナー合板用  
 HP 10.0KN ホールダウンコーナー合板用  
 15 15.6KN ビス止めホールダウン U15  
 20 20.9KN ビス止めホールダウン U20  
 25 28.7KN ビス止めホールダウン U25  
 35 35.4KN ビス止めホールダウン U35  
 60 60.0KN 高耐久フレックスホールダウン60

金物の表記 ( ) 付きは柱頭金物を示す

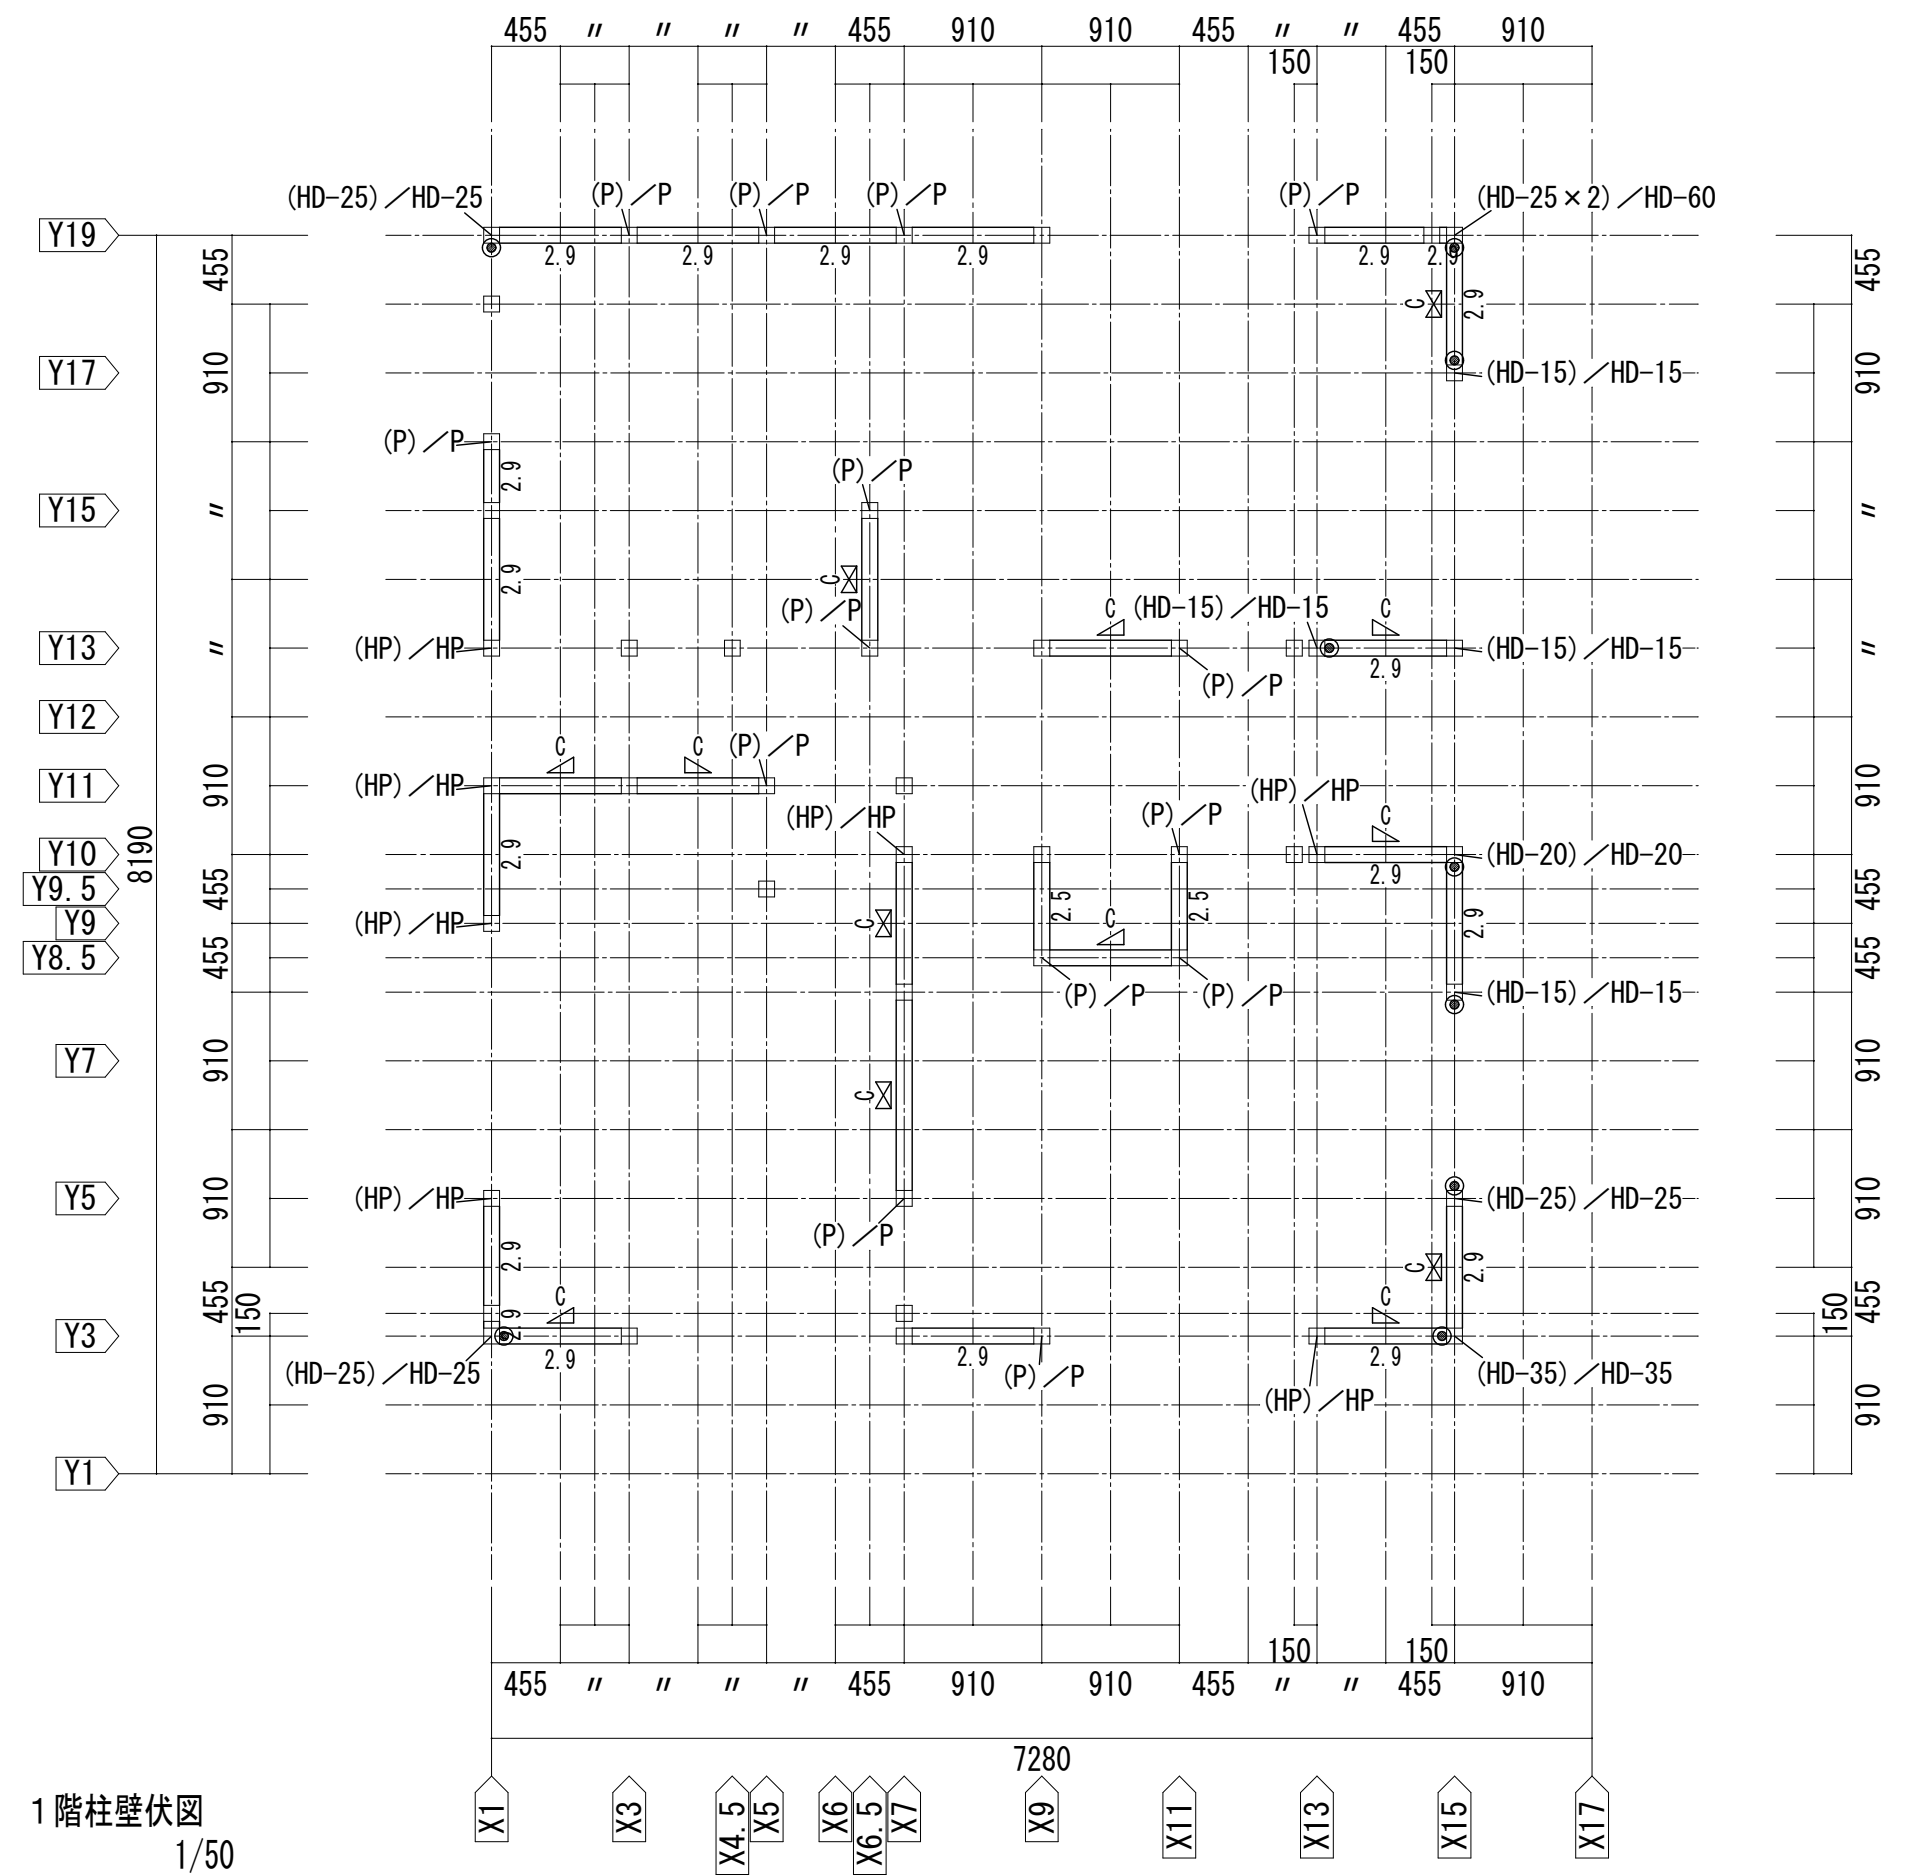

1階柱壁伏図  
1/50