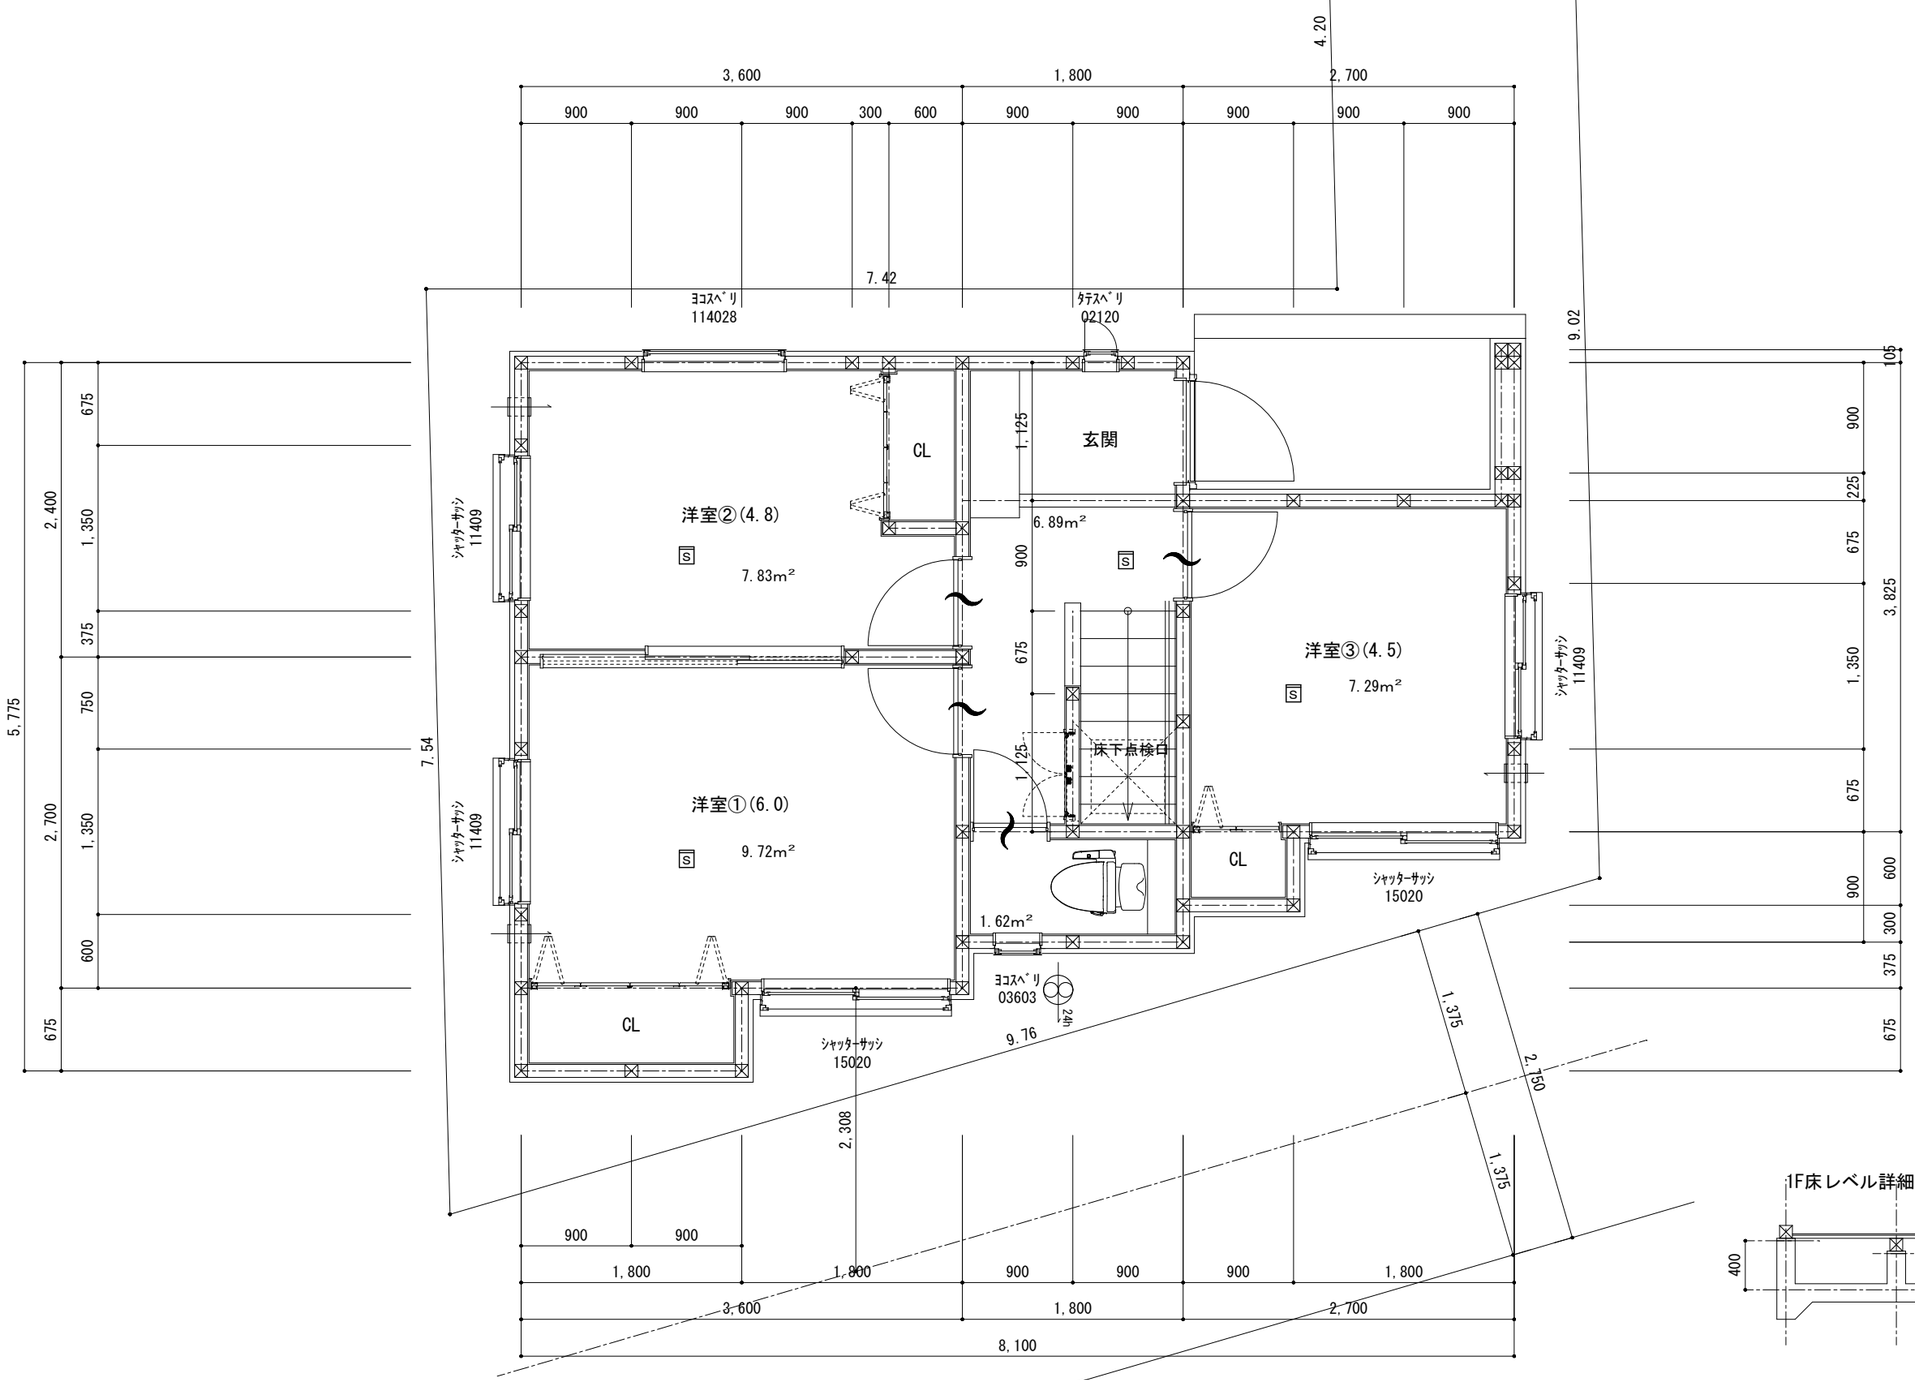

1F床レベル詳細

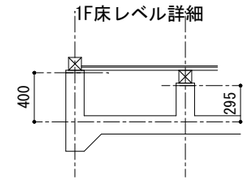

凡　例			住宅用火災警報器	24h換気(第3種)	火気使用室仕上			防火設備　認定番号　※外部建具は全て防火設備
⊠	1～2F通し柱	105 x 105	※設置位置　天井～壁から60cm以上の位置	24h 排気ファン100φSVC　(FD)	壁	石膏ボードｱ)12.5mm下地	天井　強化石膏ボードｱ) 9.5mm下地	FIX:EB-1887,-1888 ﾀﾃｽﾍﾞﾘ:EB-1897　引違(窓):EB-1923
⊠	管柱	105 x 105	壁 ～天井から15cm以上50cm以内の位置	給気口　100φSVC　(FD)		準不燃ビニールクロス貼 (QM-9446)	準不燃ビニールクロス貼 (QM-9446)	ｽﾍﾞﾘﾀﾞｼ:EB-1898　引違(ｼｬｯﾀｰ)EB-1910　上下(面格子)EB-1949
⊠	管柱	105 x 105	※空気吹出口から1.50m以上離す。	通気の確保される建具 ｱﾝﾀﾞｰｶｯﾄ10mm		キッチンパネル(NM-1699)		引違(ﾃﾗｽ)EB-1909　引違(面格子)EB-1924　ｽﾗｲﾃﾞｨﾝｸﾞﾄﾞｱ:EB-1385

真北

M. D. O.　エム.デザインオフィス一級建築士事務所　一級建築士登録 第302663号 仲田 敏正

DATE

PROJECT　谷原6分譲　新築工事

TITLE　1 階 平 面 図

SCALE　1/ 50

NO.　A -