

8


南地域センター

参考図


この写図は前年度工事及び追加工事を行なつて確認した
が、和光市上下水道部
電話 048-463-2153

この写図は前年度工事及び追加工事を行なつて確認した
が、和光市上下水道部
電話 048-463-2153

担当

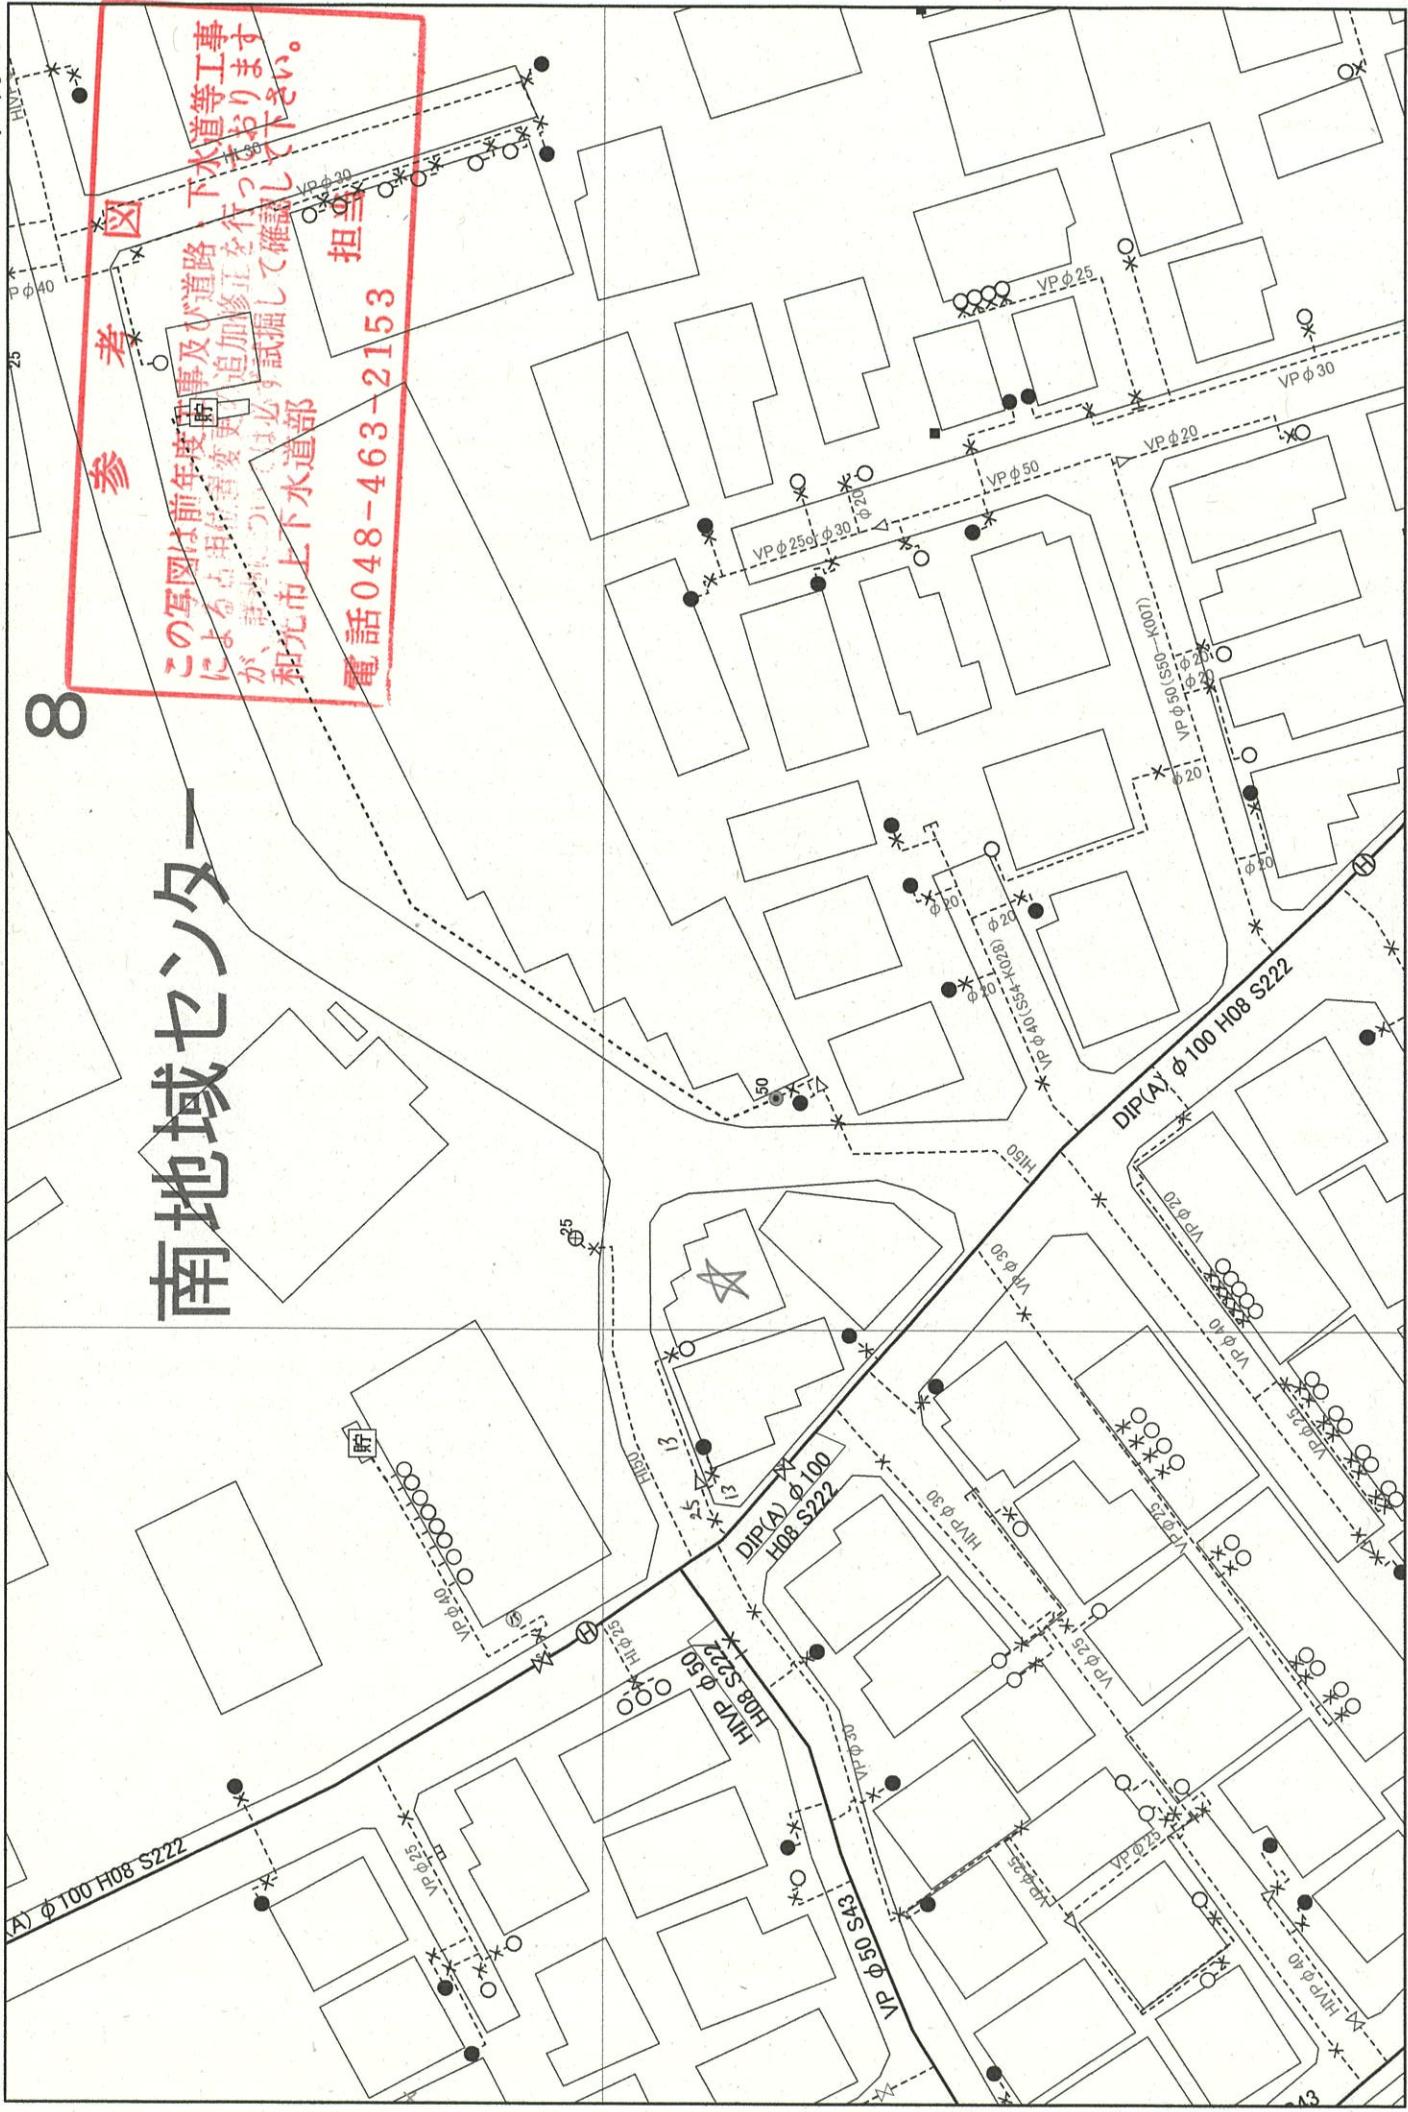

平面図【汚水】

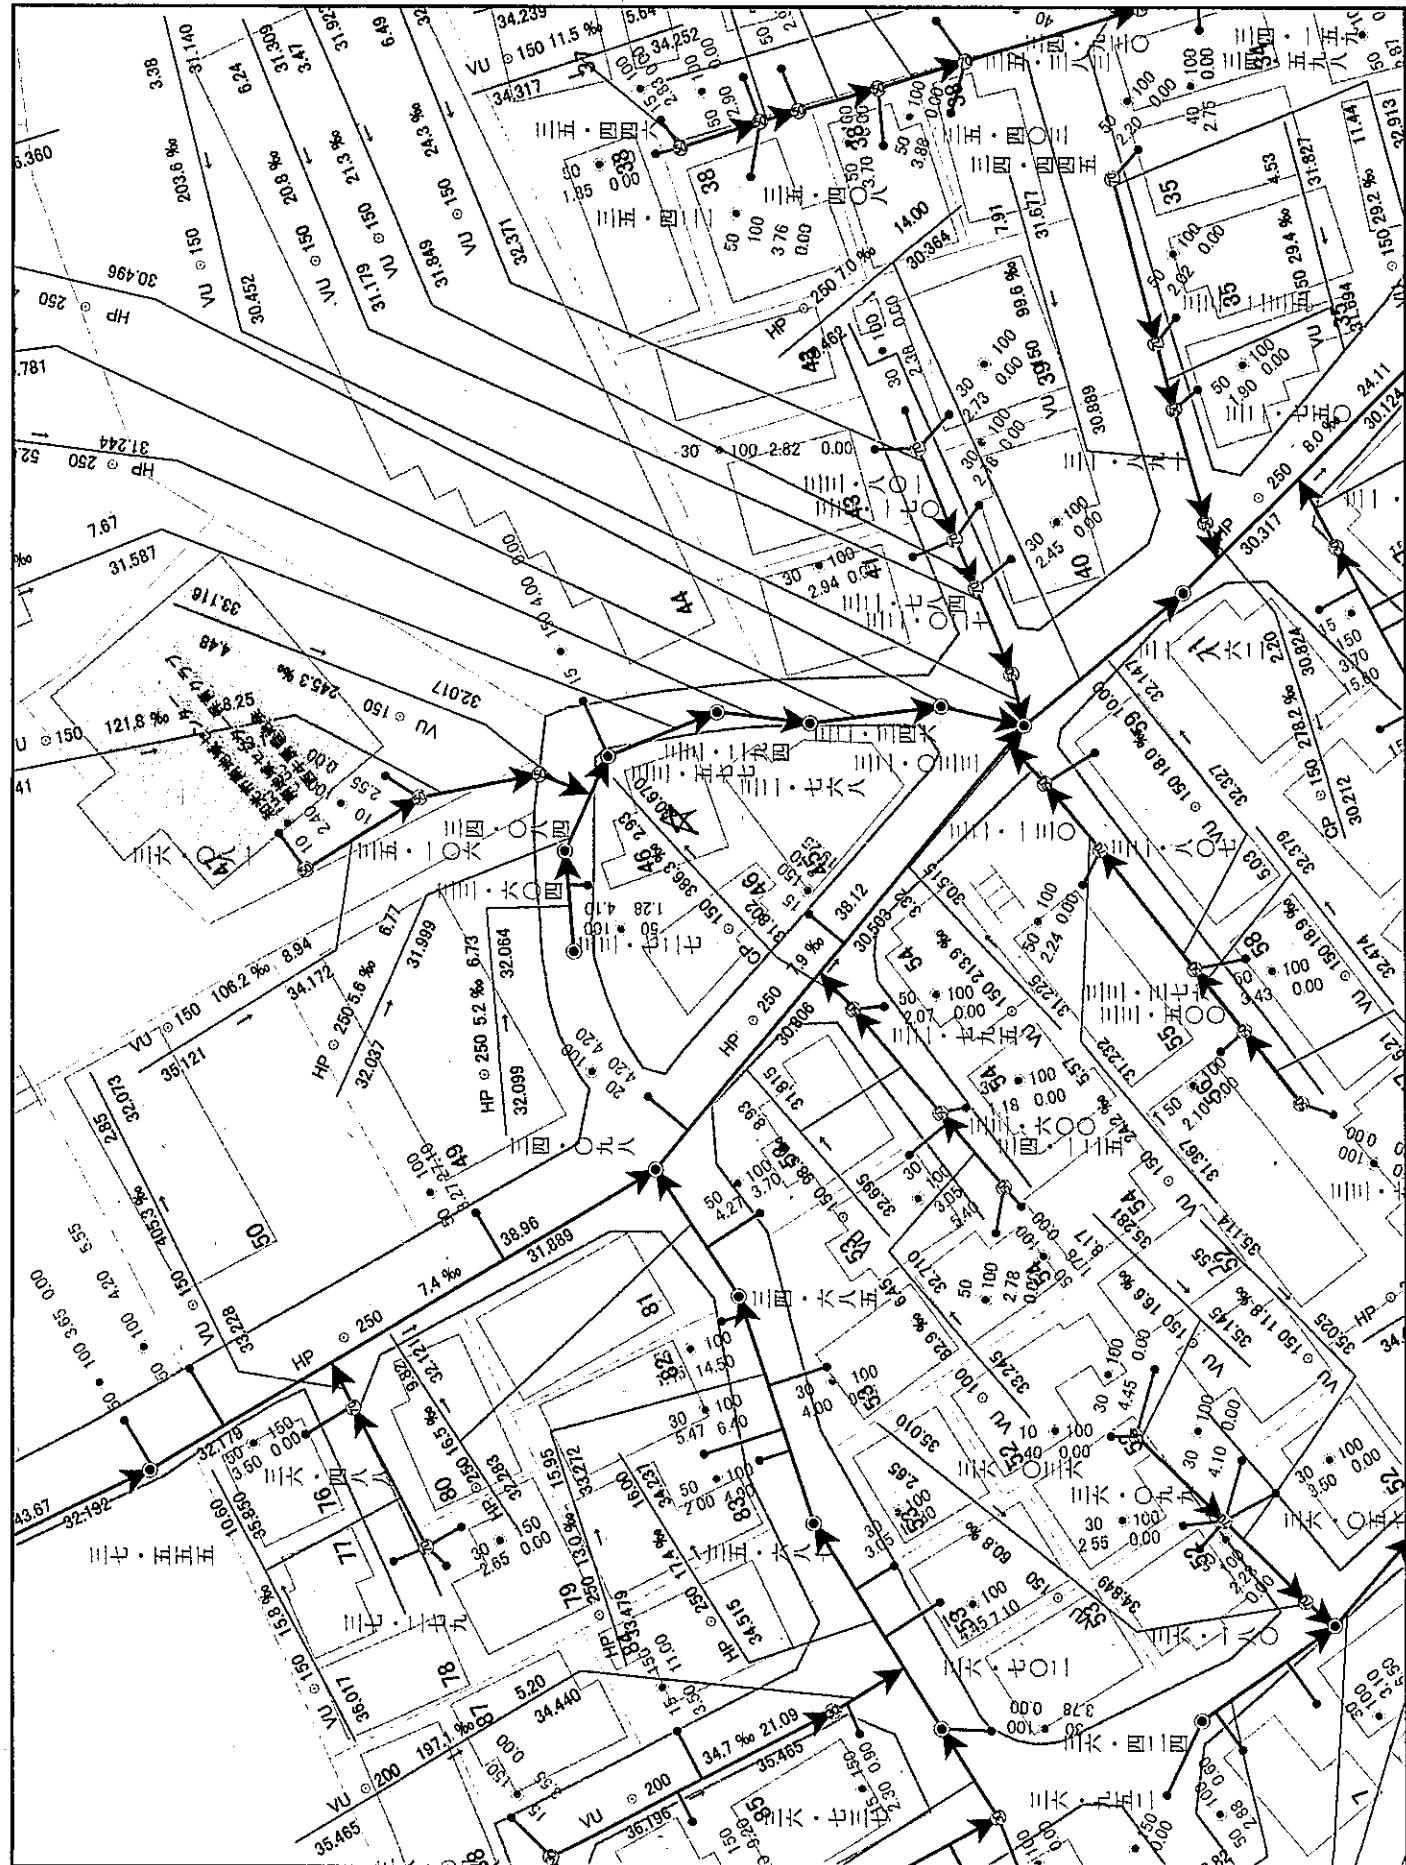

0255 10メートル

1:500

この図面は、参考図です。詳細については、必ず現地を確認してください。