



ES-Felidia	モジュール	耐火仕様対応	省令準耐火仕様	長期優良住宅認定申請	フラット35	柱・土台樹種	断熱工法	屋根材	積雪量	給湯器	床暖房	太陽光(建物)	太陽光(その他)	土台天端~2階床梁天端	2階床梁天端~3階床梁天端	3階床梁天端~小屋根天端	標準天井高(1階:2,400mm 2階:2,400mm)
	尺	準防火地域仕様	無し	無し	無し	WW	吹付断熱(屋根・壁)	コロニアル	30cm	エコキュート	有り	無し	無し	2,732mm	2,768mm	2,750mm	天井高さはプランにより一部確保できない可能性があります。

[断熱区分5、6、7地域]

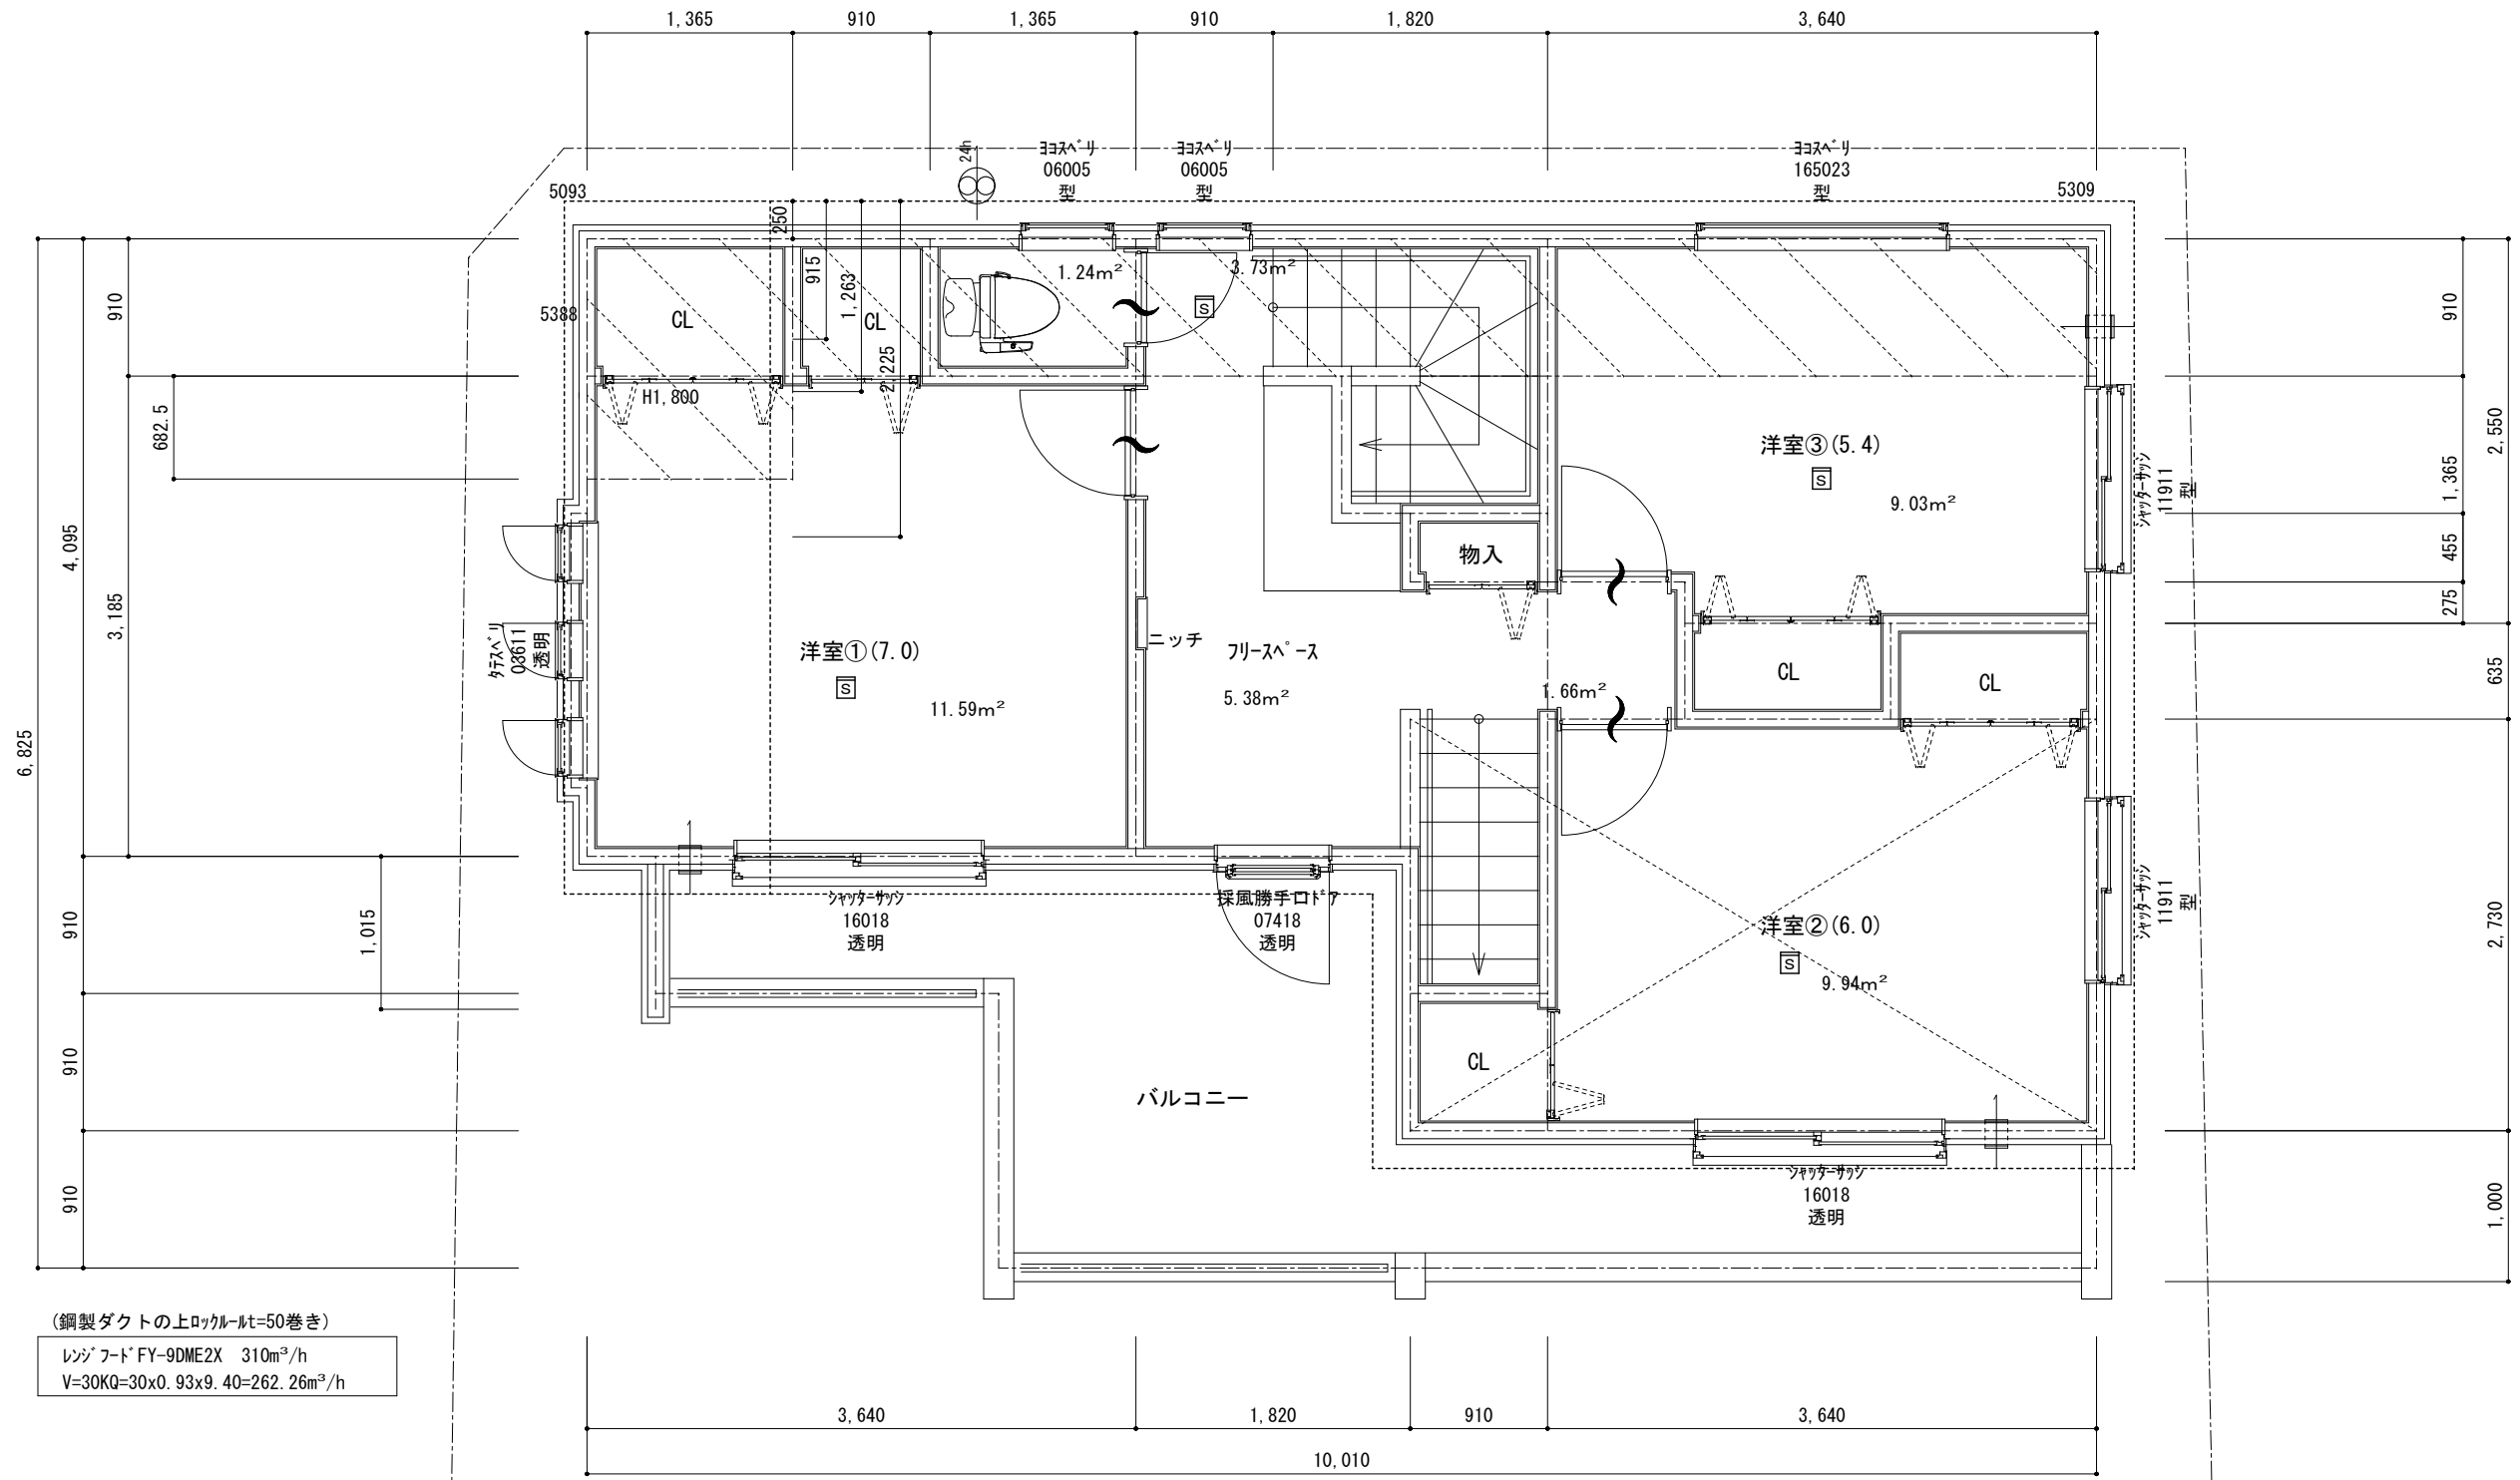

(鋼製ダクトの上ロッド-ル=50巻き)
 レンジフード FY-9DME2X 310m³/h
 V=30KQ=30x0.93x9.40=262.26m³/h

凡例	住宅用火災警報器	24h換気(第3種)	火気使用室仕上		【外部建具認定番号】 ※注記以外の外部建具を全て防火設備とする
⊗ 1~2F通し柱 105 x 105	※設置位置 天井~壁から60cm以上の位置	排気ファン100φ SVC (FD)	壁 石膏ボード7) 15.0mm下地	天井 強化石膏ボード7) 15mm下地	引込腰窓:EB1182 引込掃出:EB1010 引込面格子付:EB1183
⊗ 2~3F通し柱 105 x 105	壁 ~天井から15cm以上50cm以内の位置	給気口 100φ SVC (FD)	準不燃ビニールクロス貼 (QM-9446)	準不燃ビニールクロス貼 (QM-9446)	シャッター付引込:EB0917 上下窓:EB1008 上下窓面格子付:EB1011
⊗ 管柱 105 x 105	※空気吹出口から1.50m以上離す。	通気の確保される建具 アンダーカット10mm	キッチンパネル (NM-1699)		FIX窓:EB1184 窓:EB1185 スペリ窓:EB1186 玄関ドア:EB0976

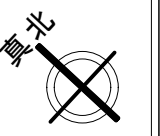

2階平面図