


A ペンキ

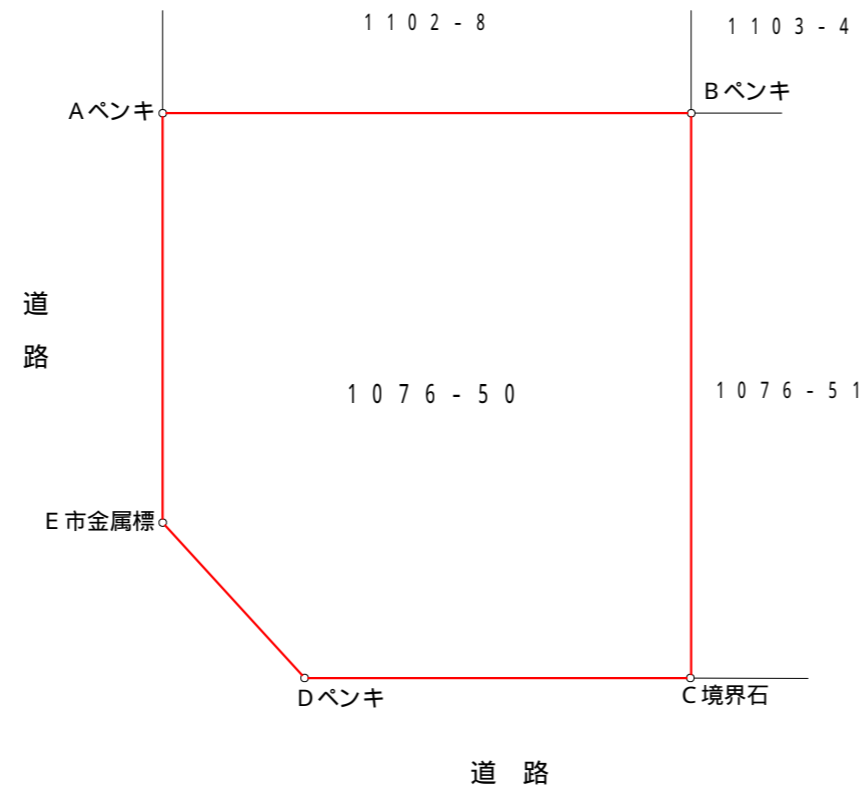

B ペンキ



E 市金属標



D ペンキ



C 境界石



公簿面積	地積	50.12 m ²
	坪数	15.16 坪

図面名	境界点調査図	縮尺	1:100
所在・地番	新座市栗原一丁目1076番50		
作成年月日	令和 4年 6月 2日		
作成者	東京都練馬区北町一丁目24番15号 有限会社 横目測量設計 代表取締役 横目 満 国土交通大臣登録 第(4)29729号 TEL 03-5921-3361		

・本図は、新座市役所保管の建築計画概要書(平成21年2月23日)を参照した。