


D2575(金属標)




D2571(金属標)



地番	1263-10			
NO	Xn	Yn	Yn+1-Yn-1	Xn · (Yn+1-Yn-1)
D2575	17030.978	-42085.690	-10.132	-172557.869096
D2573	17022.087	-42084.425	12.663	215550.687681
D2570	17023.720	-42073.027	10.132	172484.331040
D2571	17032.597	-42074.293	-12.663	-215683.775811
			合計	-206.626186
			合計面積	103.313093
			地積	103.31 m ²

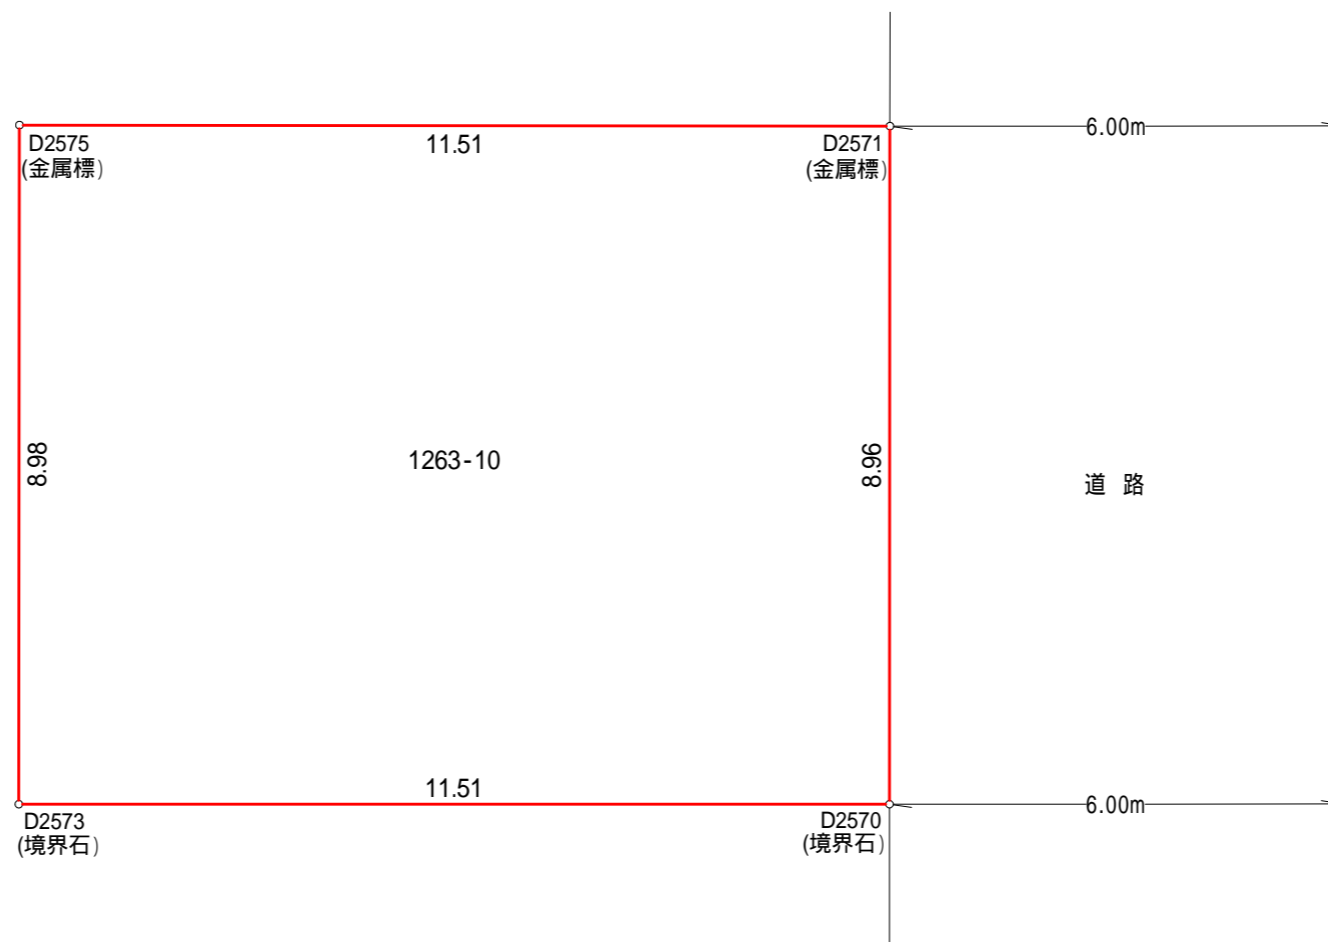

D2573(境界石)

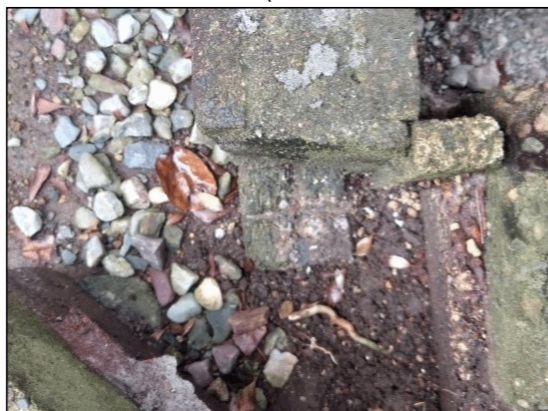

D2570(境界石)



図面名	現況測量図	縮尺	1:100
所在・地番	熊谷市石原字屋敷1263番10		
作成年月日	令和 6年10月28日		
作成者	東京都練馬区北町一丁目24番15号 有限会社 横目測量設計 代表取締役 横目 満 国土交通大臣登録 第(4)29729 TEL 03-5921-3361		