




配置図 S=1:100

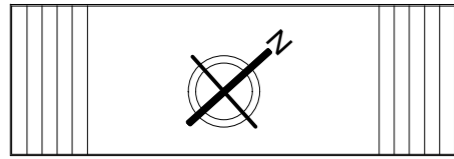

※記載以外の外構は設けない。
 ※道路に沿って設ける門扉は設けない。
 ※2, 3Fは全て延焼のおそれのある範囲内。

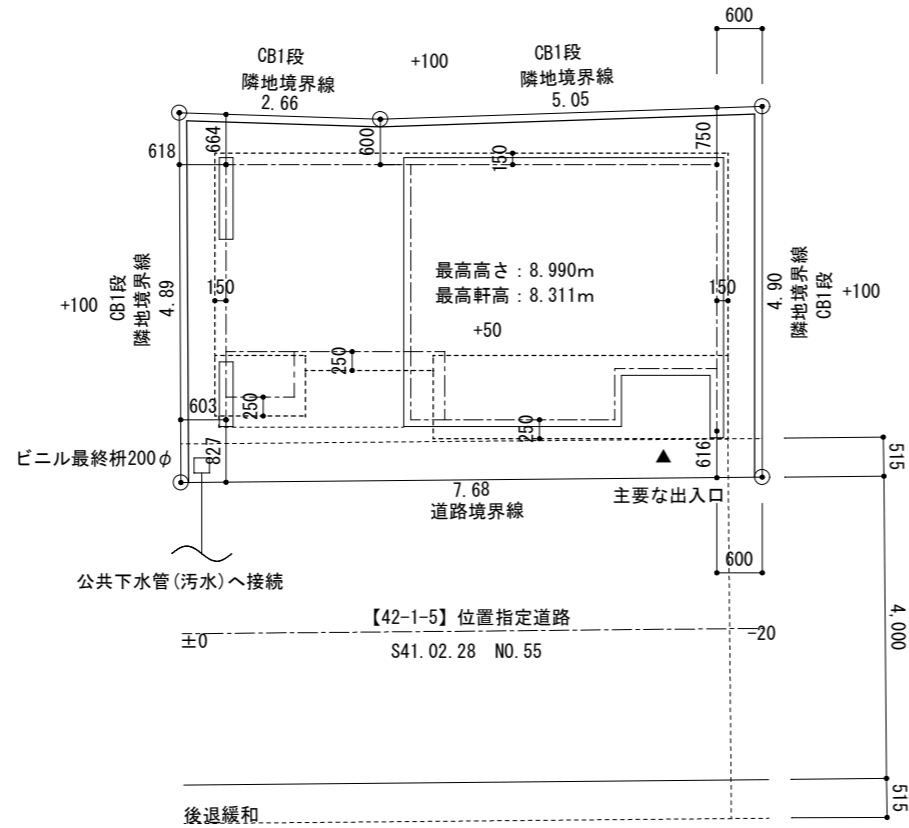


敷地求積図 S=1:100

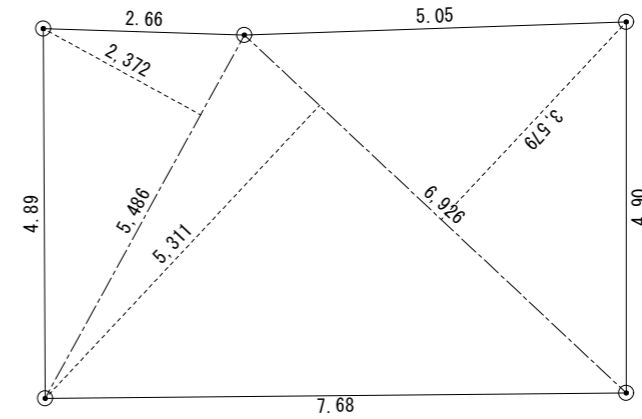

番号	底辺	高さ	倍面積
1	5.486	2.372	13.0128
2	6.926	5.311	36.7840
3	6.926	3.579	24.7882
合計			74.5850
			37.29250
敷地面積			37.29㎡

面積表 S=1:200

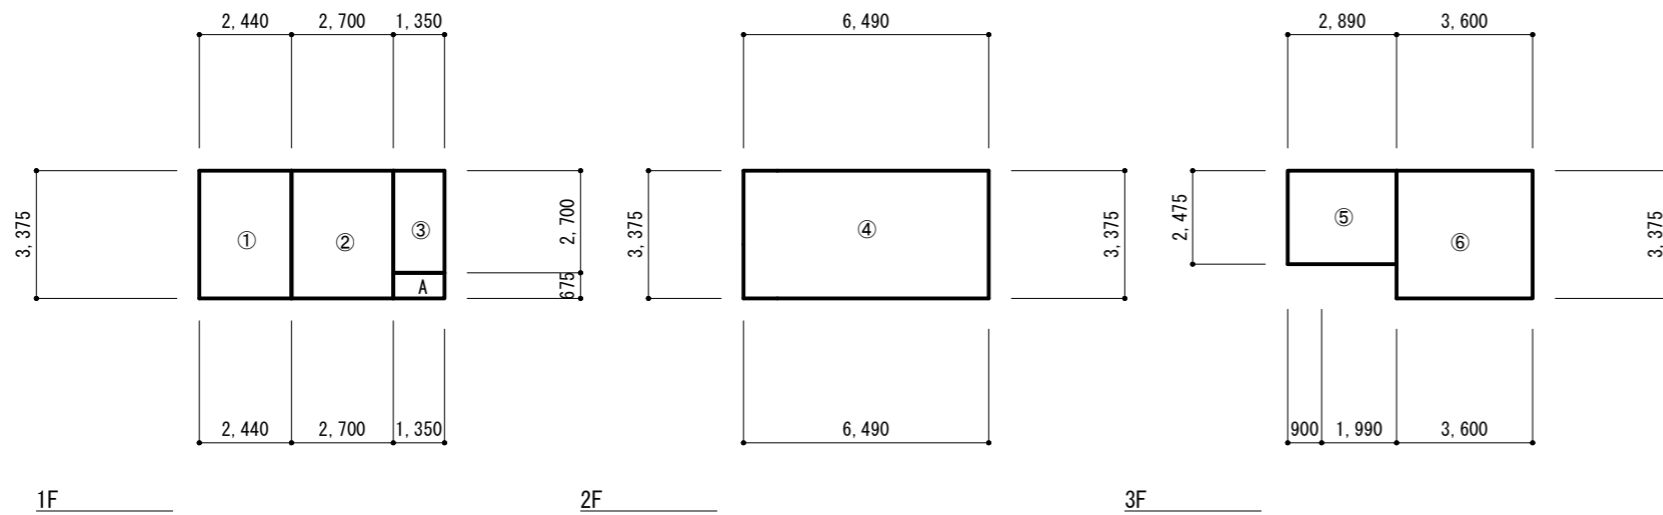

①	3.375 x 2.440 =	8.2350	8.24	1階床面積 : S1
②	3.375 x 2.700 =	9.1125		①~③ 21.00 ㎡
③	2.700 x 1.350 =	3.6450	12.76	車庫部分:① 8.24 ㎡
④	3.375 x 6.490 =	21.9038	21.90	住宅部分:②~③ 12.76 ㎡
⑤	2.475 x 2.890 =	7.1528		
⑥	3.375 x 3.600 =	12.1500	19.30	2階床面積 : S2
				⑤~⑥ 21.90 ㎡
				3階床面積 : S3
			62.20	⑦~⑧ 19.30 ㎡
			53.96	
				延床面積
				S1+S2+S3 62.20 ㎡
				建築面積
			21.90 ㎡	容積対象面積
			58.73 %	S1+S2+S3-①-② 53.96 ㎡
				144.70 %