


登記年月日：平成7年10月13日

0088053

地番	536	地積測量図
土地の所在	朝霞市根岸台8丁目	

補和地方法務局
7.10.13
処理

1/3

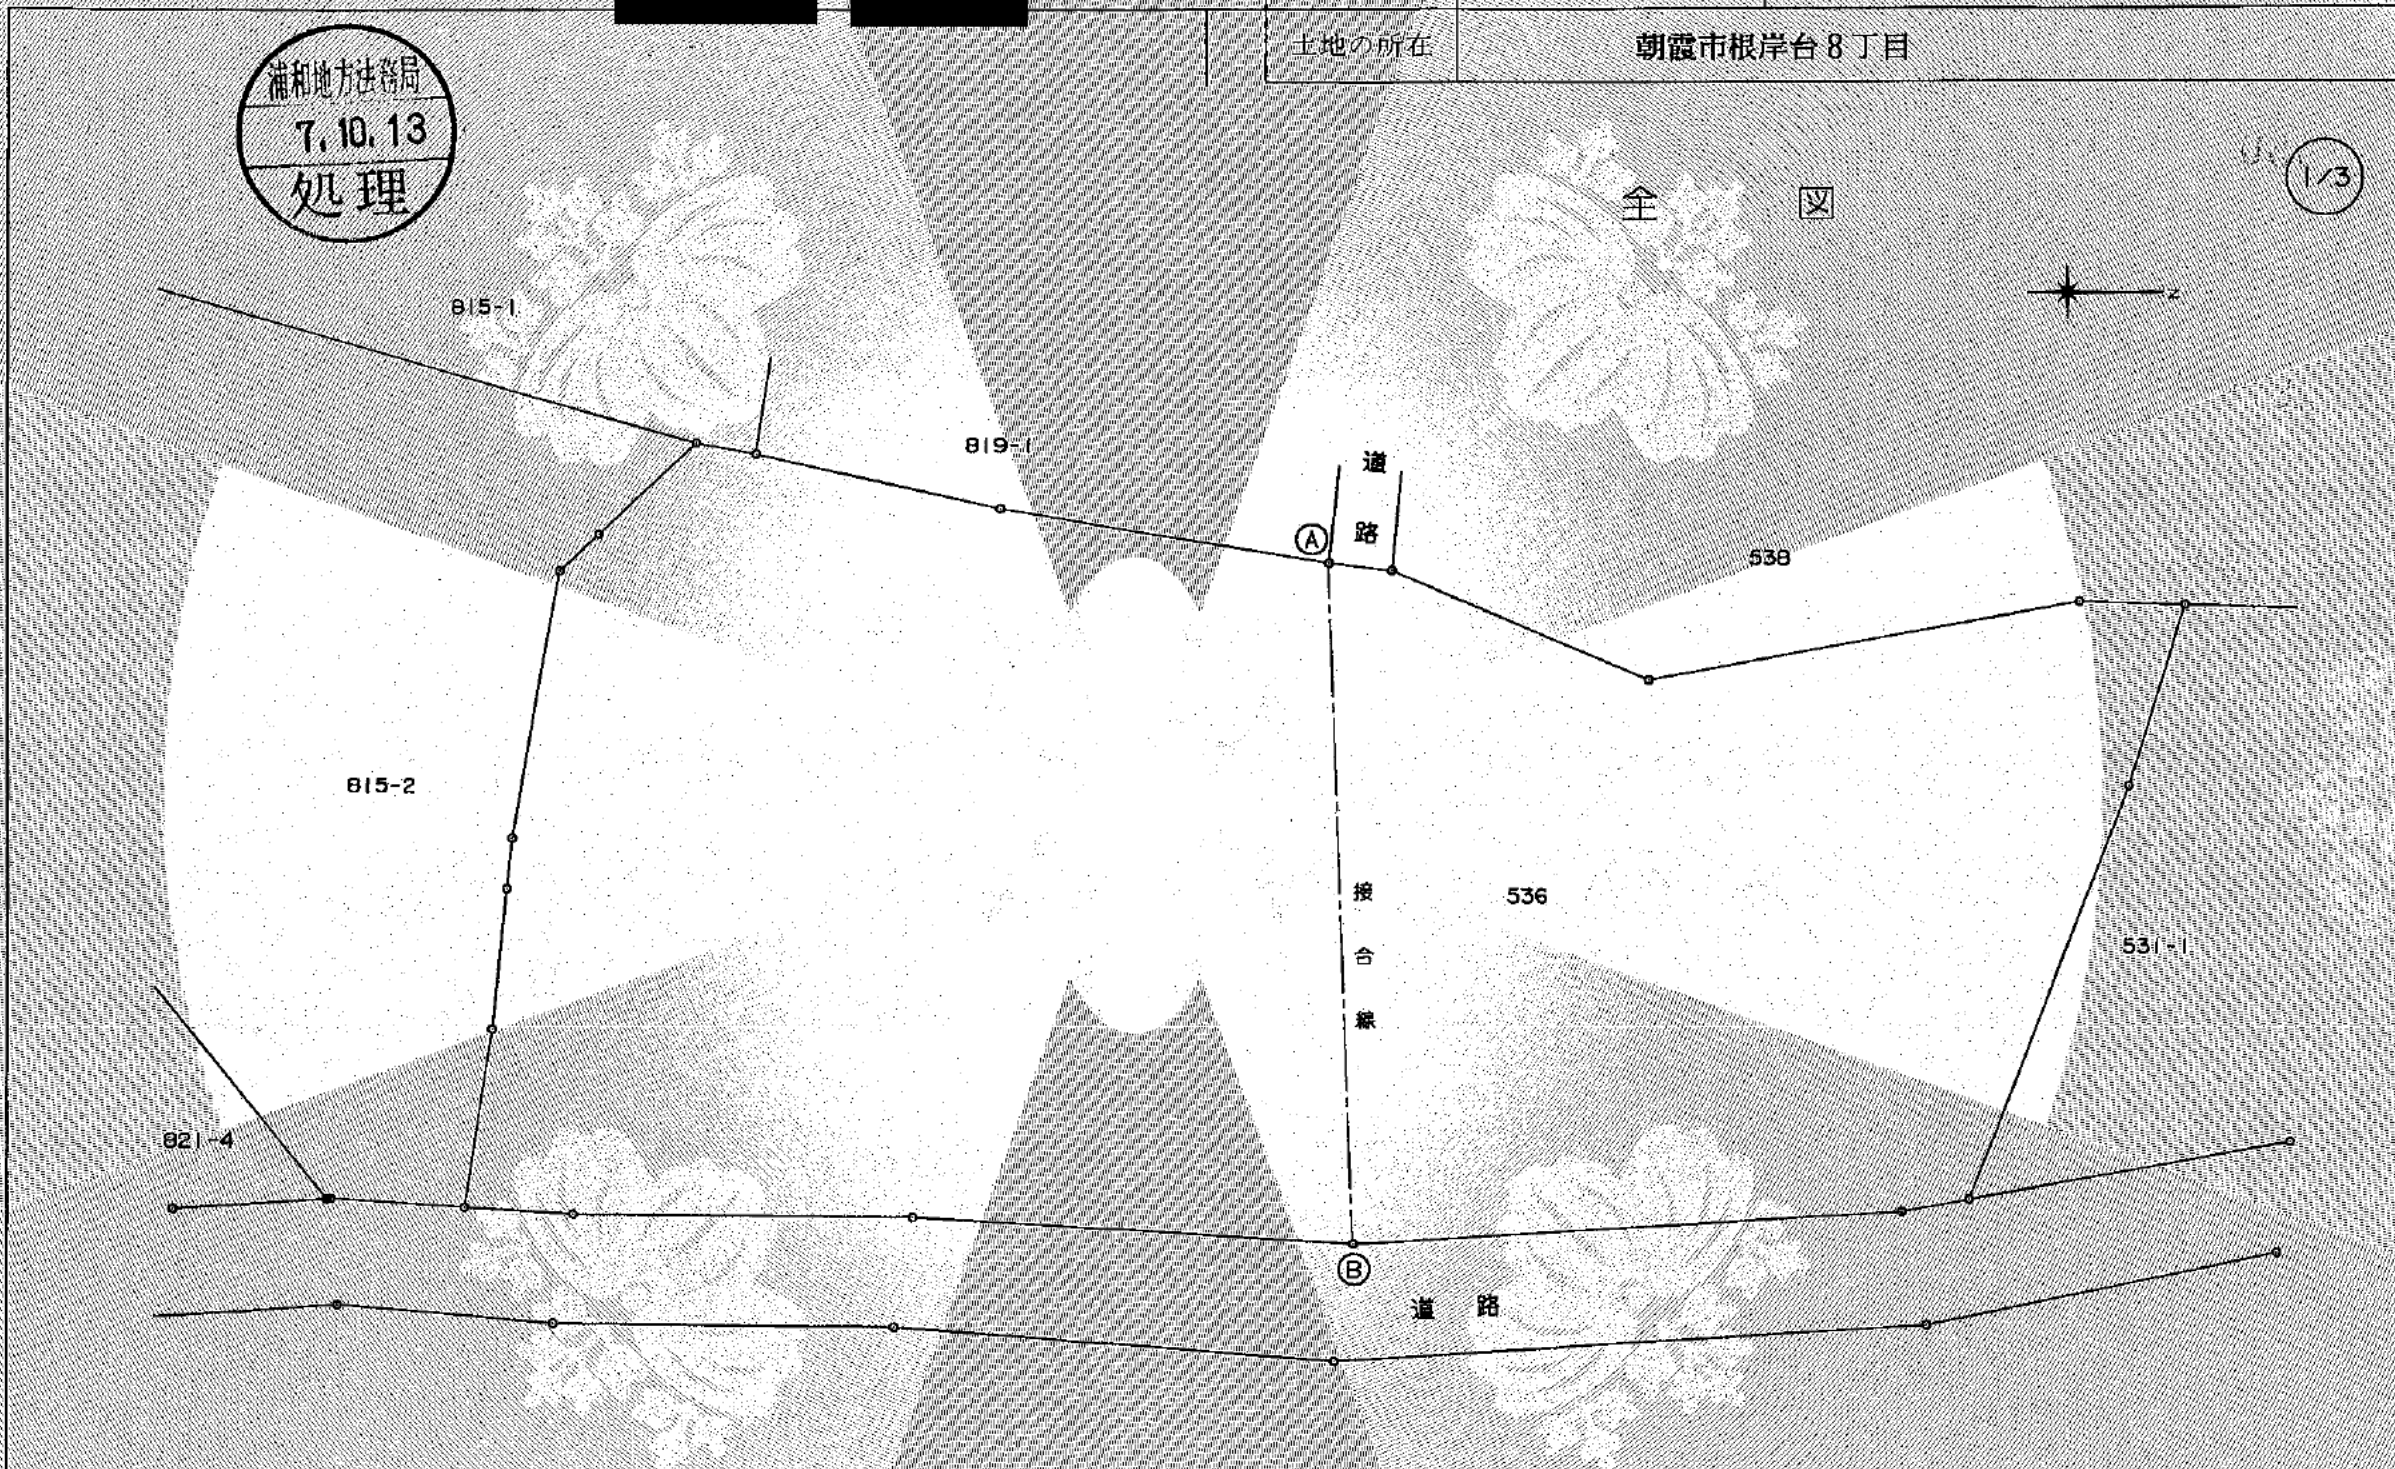

凡例	記号	境界標の種類	記号	境界標の種類	記号	境界標の種類
	①	石杭	②	プラスチック杭		
	③	コンクリート杭	④	金属杭		
	⑤	金属釘	⑥	刻		

作製者	埼玉県新座市野火止 土地家屋調査士 山崎 貞 (埼玉土地家屋調	申請人	株式会社 リゾン 代表取締役 橋本 殿	縮尺	1/500
-----	---------------------------------------	-----	------------------------	----	-------

これは図面に記録されている内容を証明した書面である。
(さいたま地方法務局志木出張所管轄)
令和6年2月15日 東京法務局練馬出張所

登記官

元井我明

登記年月日：平成7年10月13日

0088054



地番	536
土地の所在	朝霞市根岸台8丁目

地積測量図

2/3

浦和地方法務局
7.10.13
処理

2/3

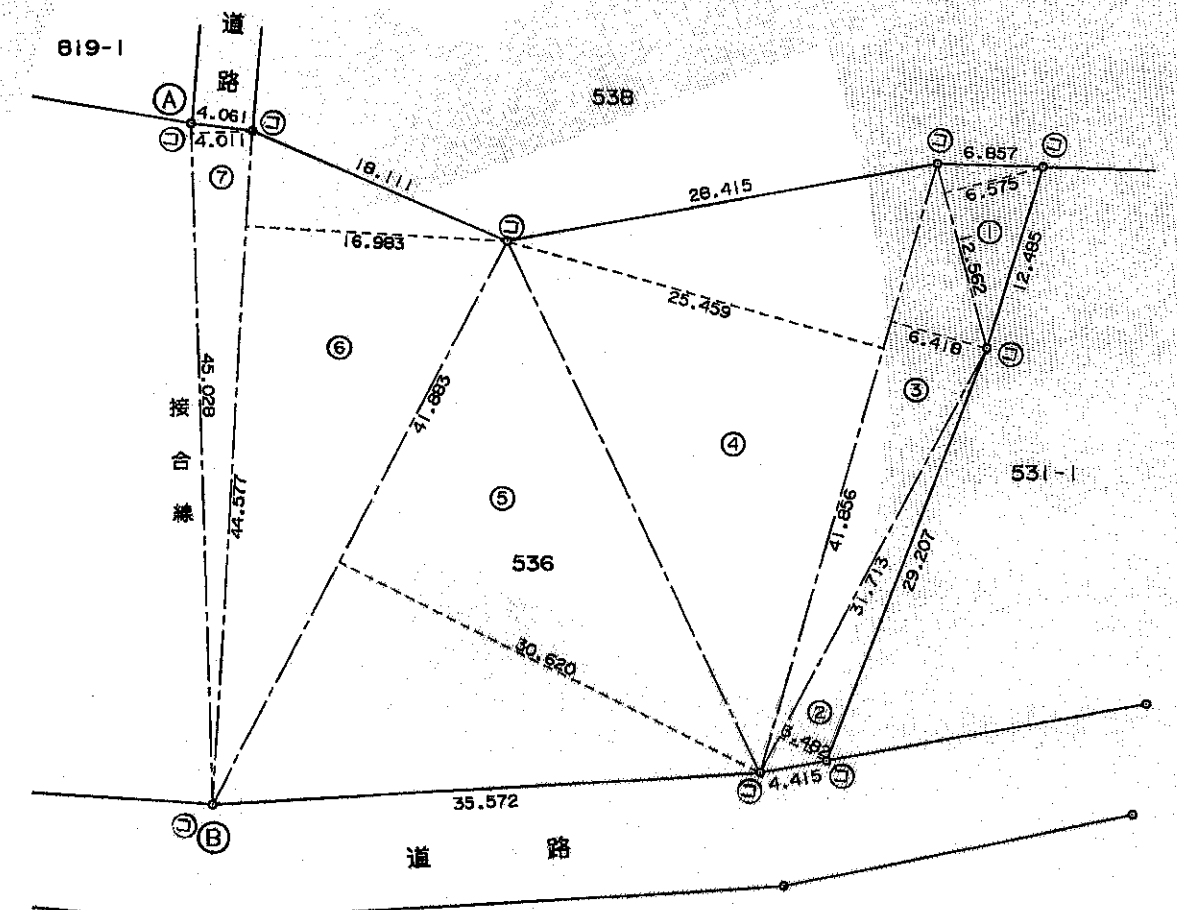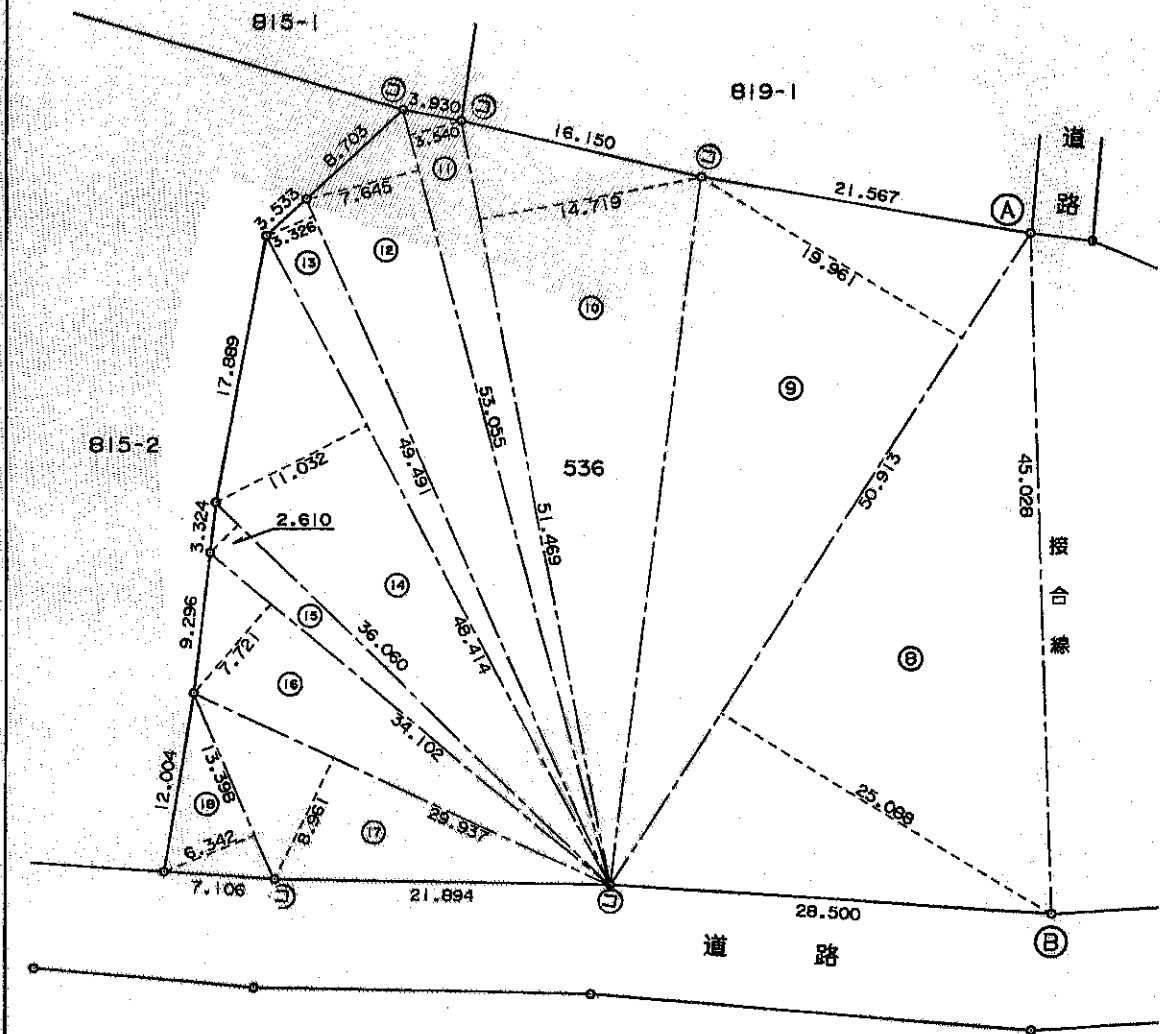

凡例	記号	境界標の種類	記号	境界標の種類	記号	境界標の種類
	㊸	石杭	㊹	プラスチック杭		
	㊺	コンクリート杭	㊻	金属杭		
	㊼	金属釘	㊽	刻		

作製者 埼玉県新座市野火止5
土地家屋調査士 山崎 貞 平成 6年 7月 5日作製)

申請人 株式会社 リゾン
代表取締役 橋本 巖

縮尺 1/500

これは図面に記録されている内容を証明した書面である。
(さいたま地方法務局志木出張所管轄)
令和6年2月15日 東京法務局練馬出張所

登記官

荒井義明

登記年月日：平成7年10月13日

0088055

地番	536	地積測量図
土地の所在	朝霞市根岸台8丁目	

3/3



3/3

三斜求積表

地番	NO	底辺	高さ	倍面積	地積
536	1	12.562 X	6.575 =	82.595150	
	2	31.713 X	3.482 =	110.424666	
	3	41.856 X	6.418 =	268.631808	
	4	41.856 X	25.459 =	1065.611904	
	5	41.883 X	30.620 =	1282.457460	
	6	44.577 X	16.983 =	757.051191	
	7	45.028 X	4.011 =	180.607308	
	8	50.913 X	25.088 =	1277.305344	
	9	50.913 X	19.961 =	1016.274393	
	10	51.469 X	14.719 =	757.572211	
	11	53.055 X	3.540 =	187.814700	
	12	53.055 X	7.645 =	405.605475	
	13	49.491 X	3.326 =	164.607066	
	14	48.414 X	11.032 =	534.103248	
	15	36.060 X	2.610 =	94.116600	
	16	34.102 X	7.721 =	263.301542	
	17	29.937 X	8.961 =	268.265457	
	18	13.398 X	6.342 =	84.970116	
合計			8801.315639		
面積			4400.6578195	m ²	
坪数			1331.1989		
				4400.65 m ²	

これは図面に記録されている内容を証明した書面である。
 (さいたま地方務局志木出張所管轄)
 令和6年2月15日 東京法務局練馬出張所

登記官

荒井義明

凡例	記号	境界標の種類	記号	境界標の種類	記号	境界標の種類
	⊙	石杭	⑦	プラスチック杭		
	⊖	コンクリート杭	⊕	金属杭		
	⊗	金属紙	⊕	刻		

作製者 埼玉県新座市野火止5
 土地家屋調査士 山崎 貞 (平成6年7月6日作製)
 (埼玉土地家屋調査士会)

申請人 株式会社 リゾン
 代表取締役 橋本 巖
 縮尺 1/

登記年月日：平成7年10月13日


0088246

地番	821-4, 821-13	地積測量図
土地の所在	朝霞市根岸台8丁目	



三斜求積表

地番	NO	底辺	高さ	倍面積	地積
821-4	1	19.969 X	5.922 =	118.256418	332.96 m ²
	2	19.969 X	6.844 =	136.667836	
	3	27.329 X	0.227 =	6.203683	
	4	53.829 X	0.665 =	35.796285	
	5	27.737 X	7.170 =	198.874290	
	6	27.737 X	6.134 =	170.138758	
		合計	665.937270		
		合面積	332.9686350 m ²		
		坪数	100.7230		
821-13	1	8.968 X	1.041 =	9.335688	9.44 m ²
	2	8.980 X	1.065 =	9.563700	
		合計	18.899388		
		合面積	9.4496940 m ²		
		坪数	2.8585		

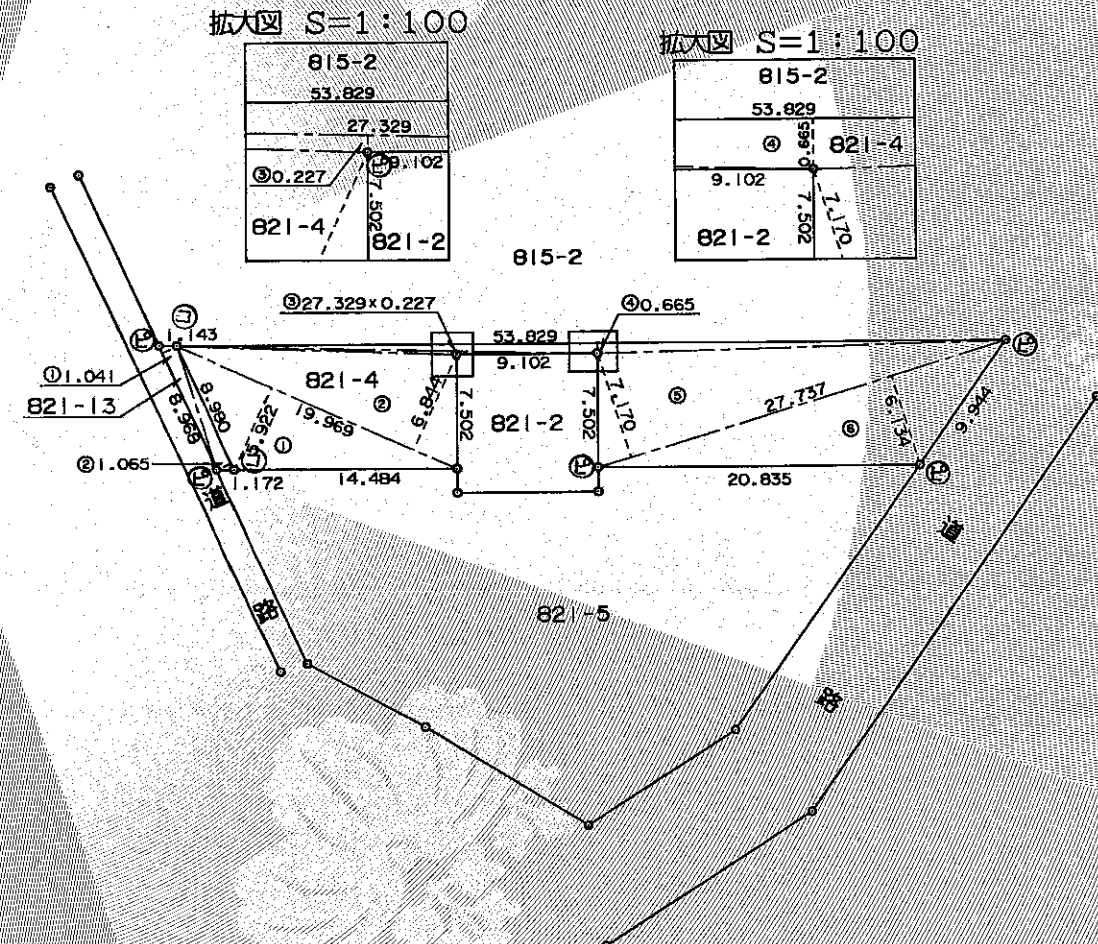

凡例	記号	境界標の種類	記号	境界標の種類	記号	境界標の種類
	Ⓐ	石杭	㊦	プラスチック杭		
	Ⓑ	コンクリート杭	Ⓔ	金属杭		
	Ⓒ	金属釘	Ⓕ			

作製者	埼玉県新座市 土地家屋調査士 山崎 [redacted] 号 (平成7年8月27日作製)	申請人	株式会社 リゾン 代表取締役 橋本 巖 [redacted]
-----	--	-----	-----------------------------------

縮尺 1/500

(埼玉土地家屋調査士会用紙)

これは図面に記録されている内容を証明した書面である。
(さいたま地方務局志木出張所管轄)

令和6年2月15日 東京法務局練馬出張所

登記官

荒井義明

登記年月日：平成7年10月13日



0088229

地番	815-2,815-3	地積測量図
土地の所在	朝霞市根岸台8丁目	



三斜求積表

地番	NO	底辺	高さ	倍面積	地積
815-2	1	49.932 X	7.537 =	376.337484	1980.88 m ²
	2	46.201 X	3.308 =	152.832908	
	3	45.082 X	10.436 =	470.475752	
	4	49.573 X	15.908 =	788.607284	
	5	49.573 X	12.866 =	637.806218	
	6	50.029 X	3.128 =	156.490712	
	7	53.890 X	8.121 =	437.640690	
	8	53.890 X	15.480 =	834.217200	
	9	15.655 X	0.182 =	2.849210	
	10	15.461 X	6.760 =	104.516360	
	合計		3961.773818		
	合面積		1980.8869090 m ²		1980.88 m ²
	坪数		599.2182		
815-3	1	10.685 X	1.022 =	10.920070	23.91 m ²
	2	10.685 X	1.012 =	10.813220	
	3	12.636 X	0.990 =	12.509640	
	4	13.068 X	1.040 =	13.590720	
	合計		47.833650		
	合面積		23.9168250 m ²		23.91 m ²
	坪数		7.2348		

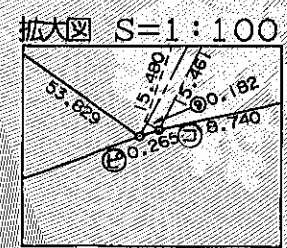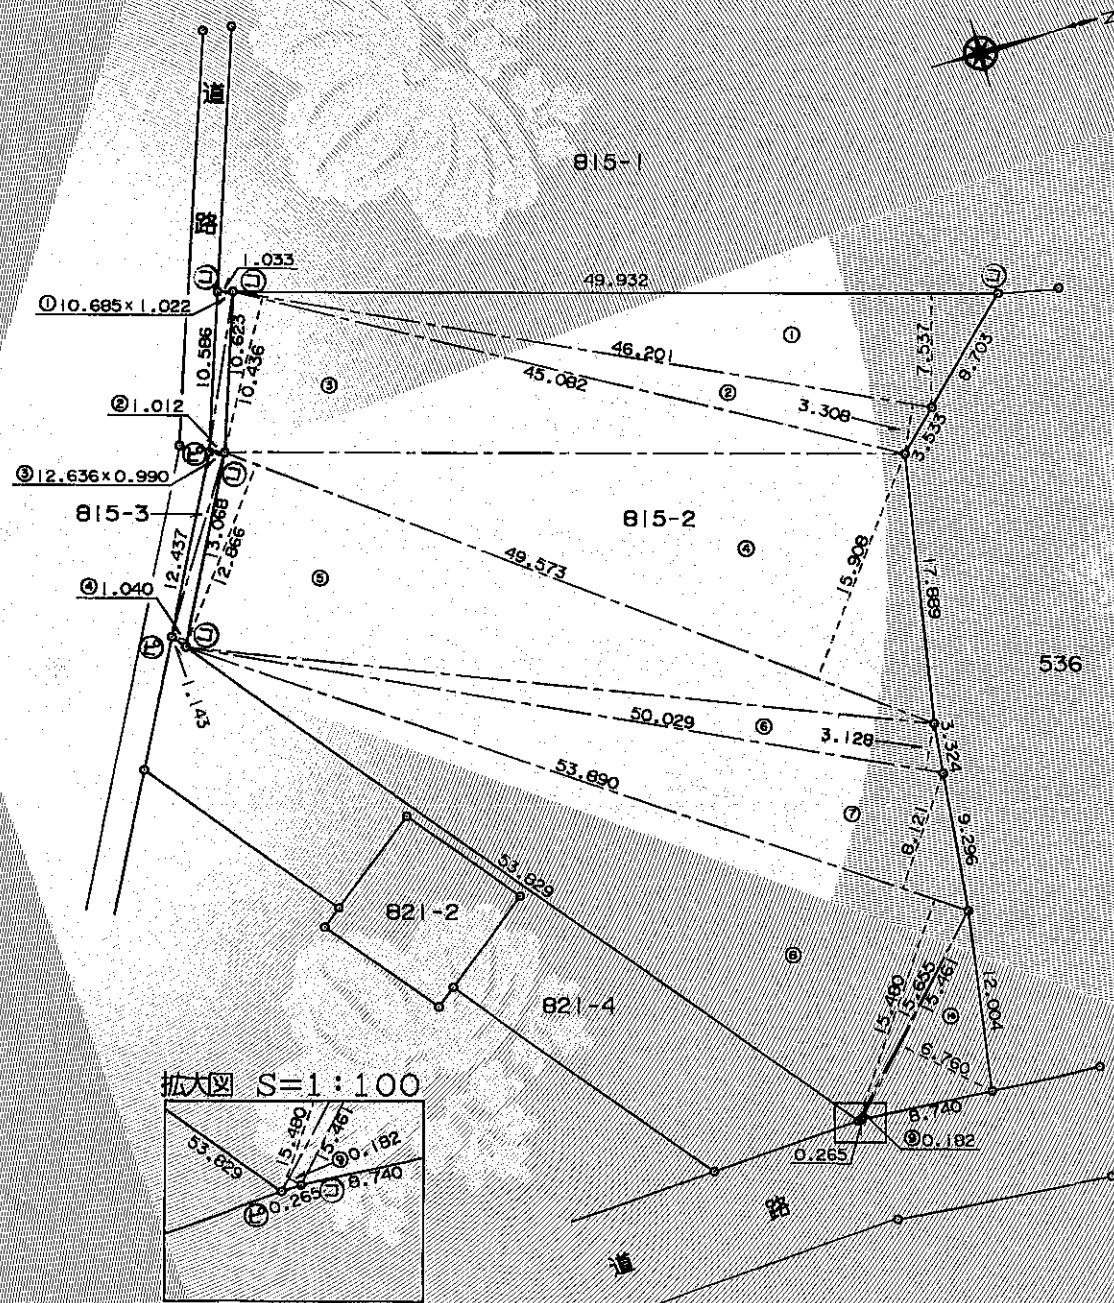

凡例	記号	境界標の種類	記号	境界標の種類	記号	境界標の種類
	㊦	石杭	㊧	プラスチック杭		
	㊨	コンクリート杭	㊩	金属杭		
	㊪	金属釘	㊫			

作製者	埼玉県新座市 土地家屋調査士 山崎	号	(平成7年9月27日作製)
	(埼玉土地家屋調査士会印)		

申請人	株式会社 リゾン 代表取締役 橋本 巖	縮尺	1/500
-----	------------------------	----	-------

これは図面に記録されている内容を証明した書面である。
(さいたま市地方務局志木出張所管轄)

東京法務局練馬出張所

登記官

荒井表明