

0126147



543.2.6

地積測量図

地番 1068-2 ~13. ~14. ~15
~16. ~17.

土地の所在 北足立郡新座町大字片山字栗原

新座市栗原1丁目

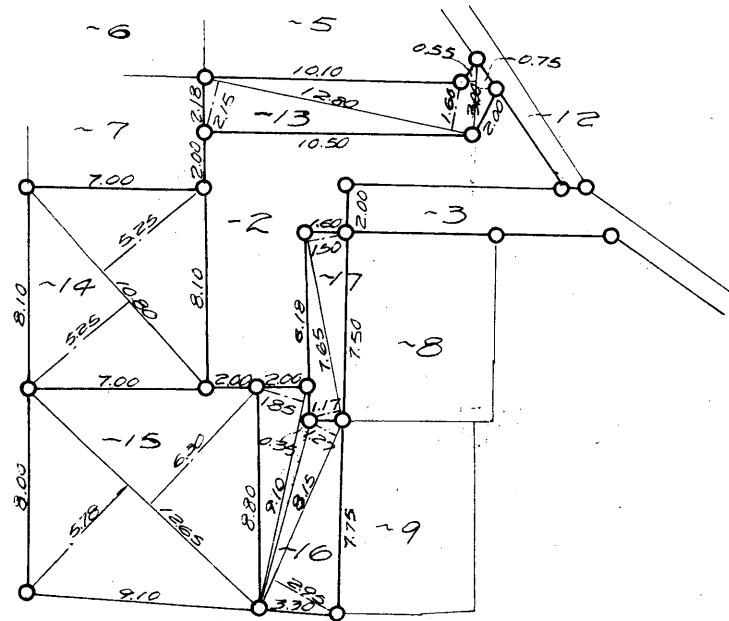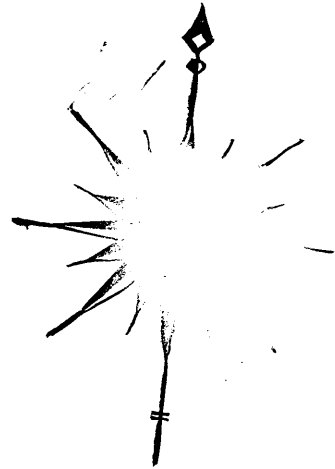

地番	求積方法	積	積
-13	$3.00 \times (0.55 + 0.75)$	39000	
	$12.80 \times (1.60 + 2.15)$	48.0000	25.9500
-14	$10.80 \times (5.25 + 5.25)$	113.4000	56.7000
-15	$12.65 \times (6.30 + 5.78)$	152.8120	76.4060
-16	$9.10 \times (1.85 + 0.35)$	20.0200	
	$8.15 \times (1.27 + 2.95)$	34.3930	27.2065
-17	$7.65 \times (1.50 + 1.17)$	20.4255	10.2127

昭和四十四年
式月式日

作製年月日

作製者

埼玉県知事登録第三三三三
浦和地方法務局登録第三九五号
土地家屋調査士

鈴木



申請人

野村邦之



縮尺 1/300

(埼玉土地家屋調査士会 用紙)