



雨水（栗原1丁目3-2付近）縮尺 1/250

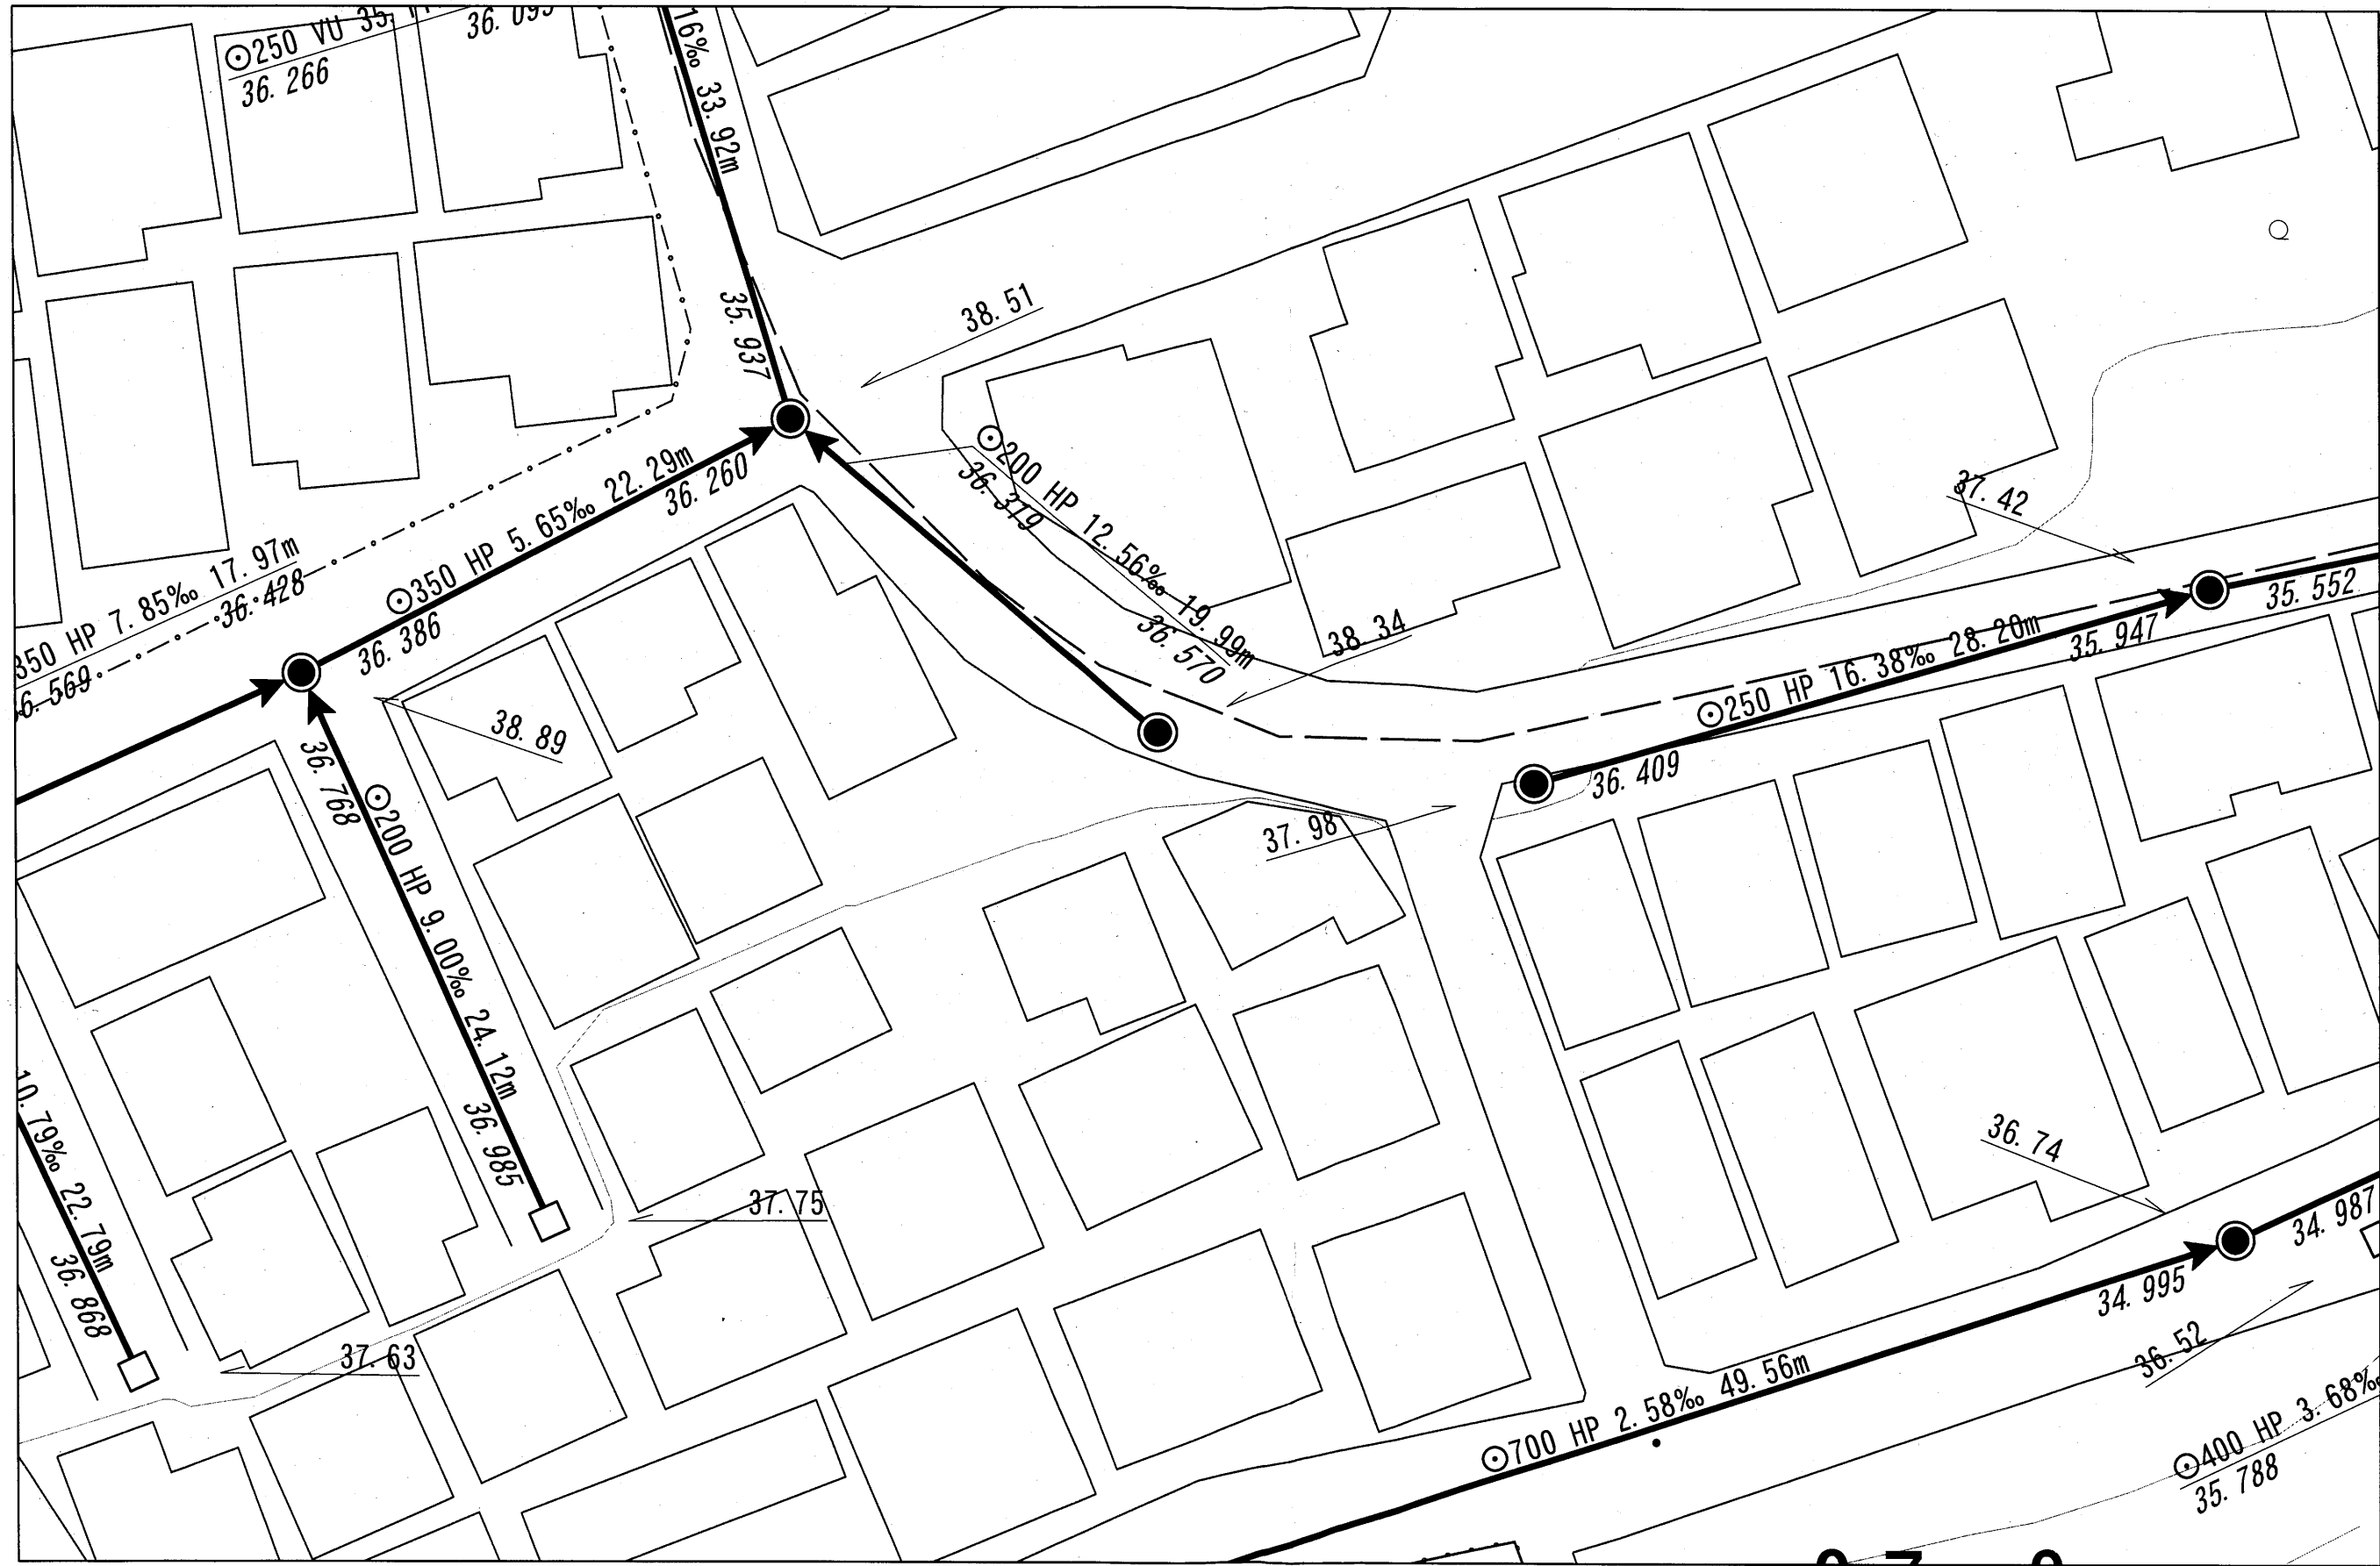

インフラ整備部下水道課


出力：令和6年9月5日

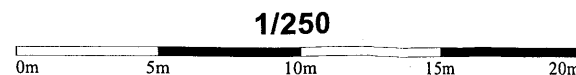

注意


この下水道台帳は参考図です。
下水道施設の位置を表す数値は参考値であり、必ずしも実際の位置を表すものではありません。
工事等における下水道施設の位置の確認については、必ず手掘による試験掘を行って下さい。
この台帳情報の利用により生じた損害、第三者からの損害賠償請求に基づく損害については、市は責任を負いません。

汚水（栗原1丁目3-2付近）縮尺 1/250

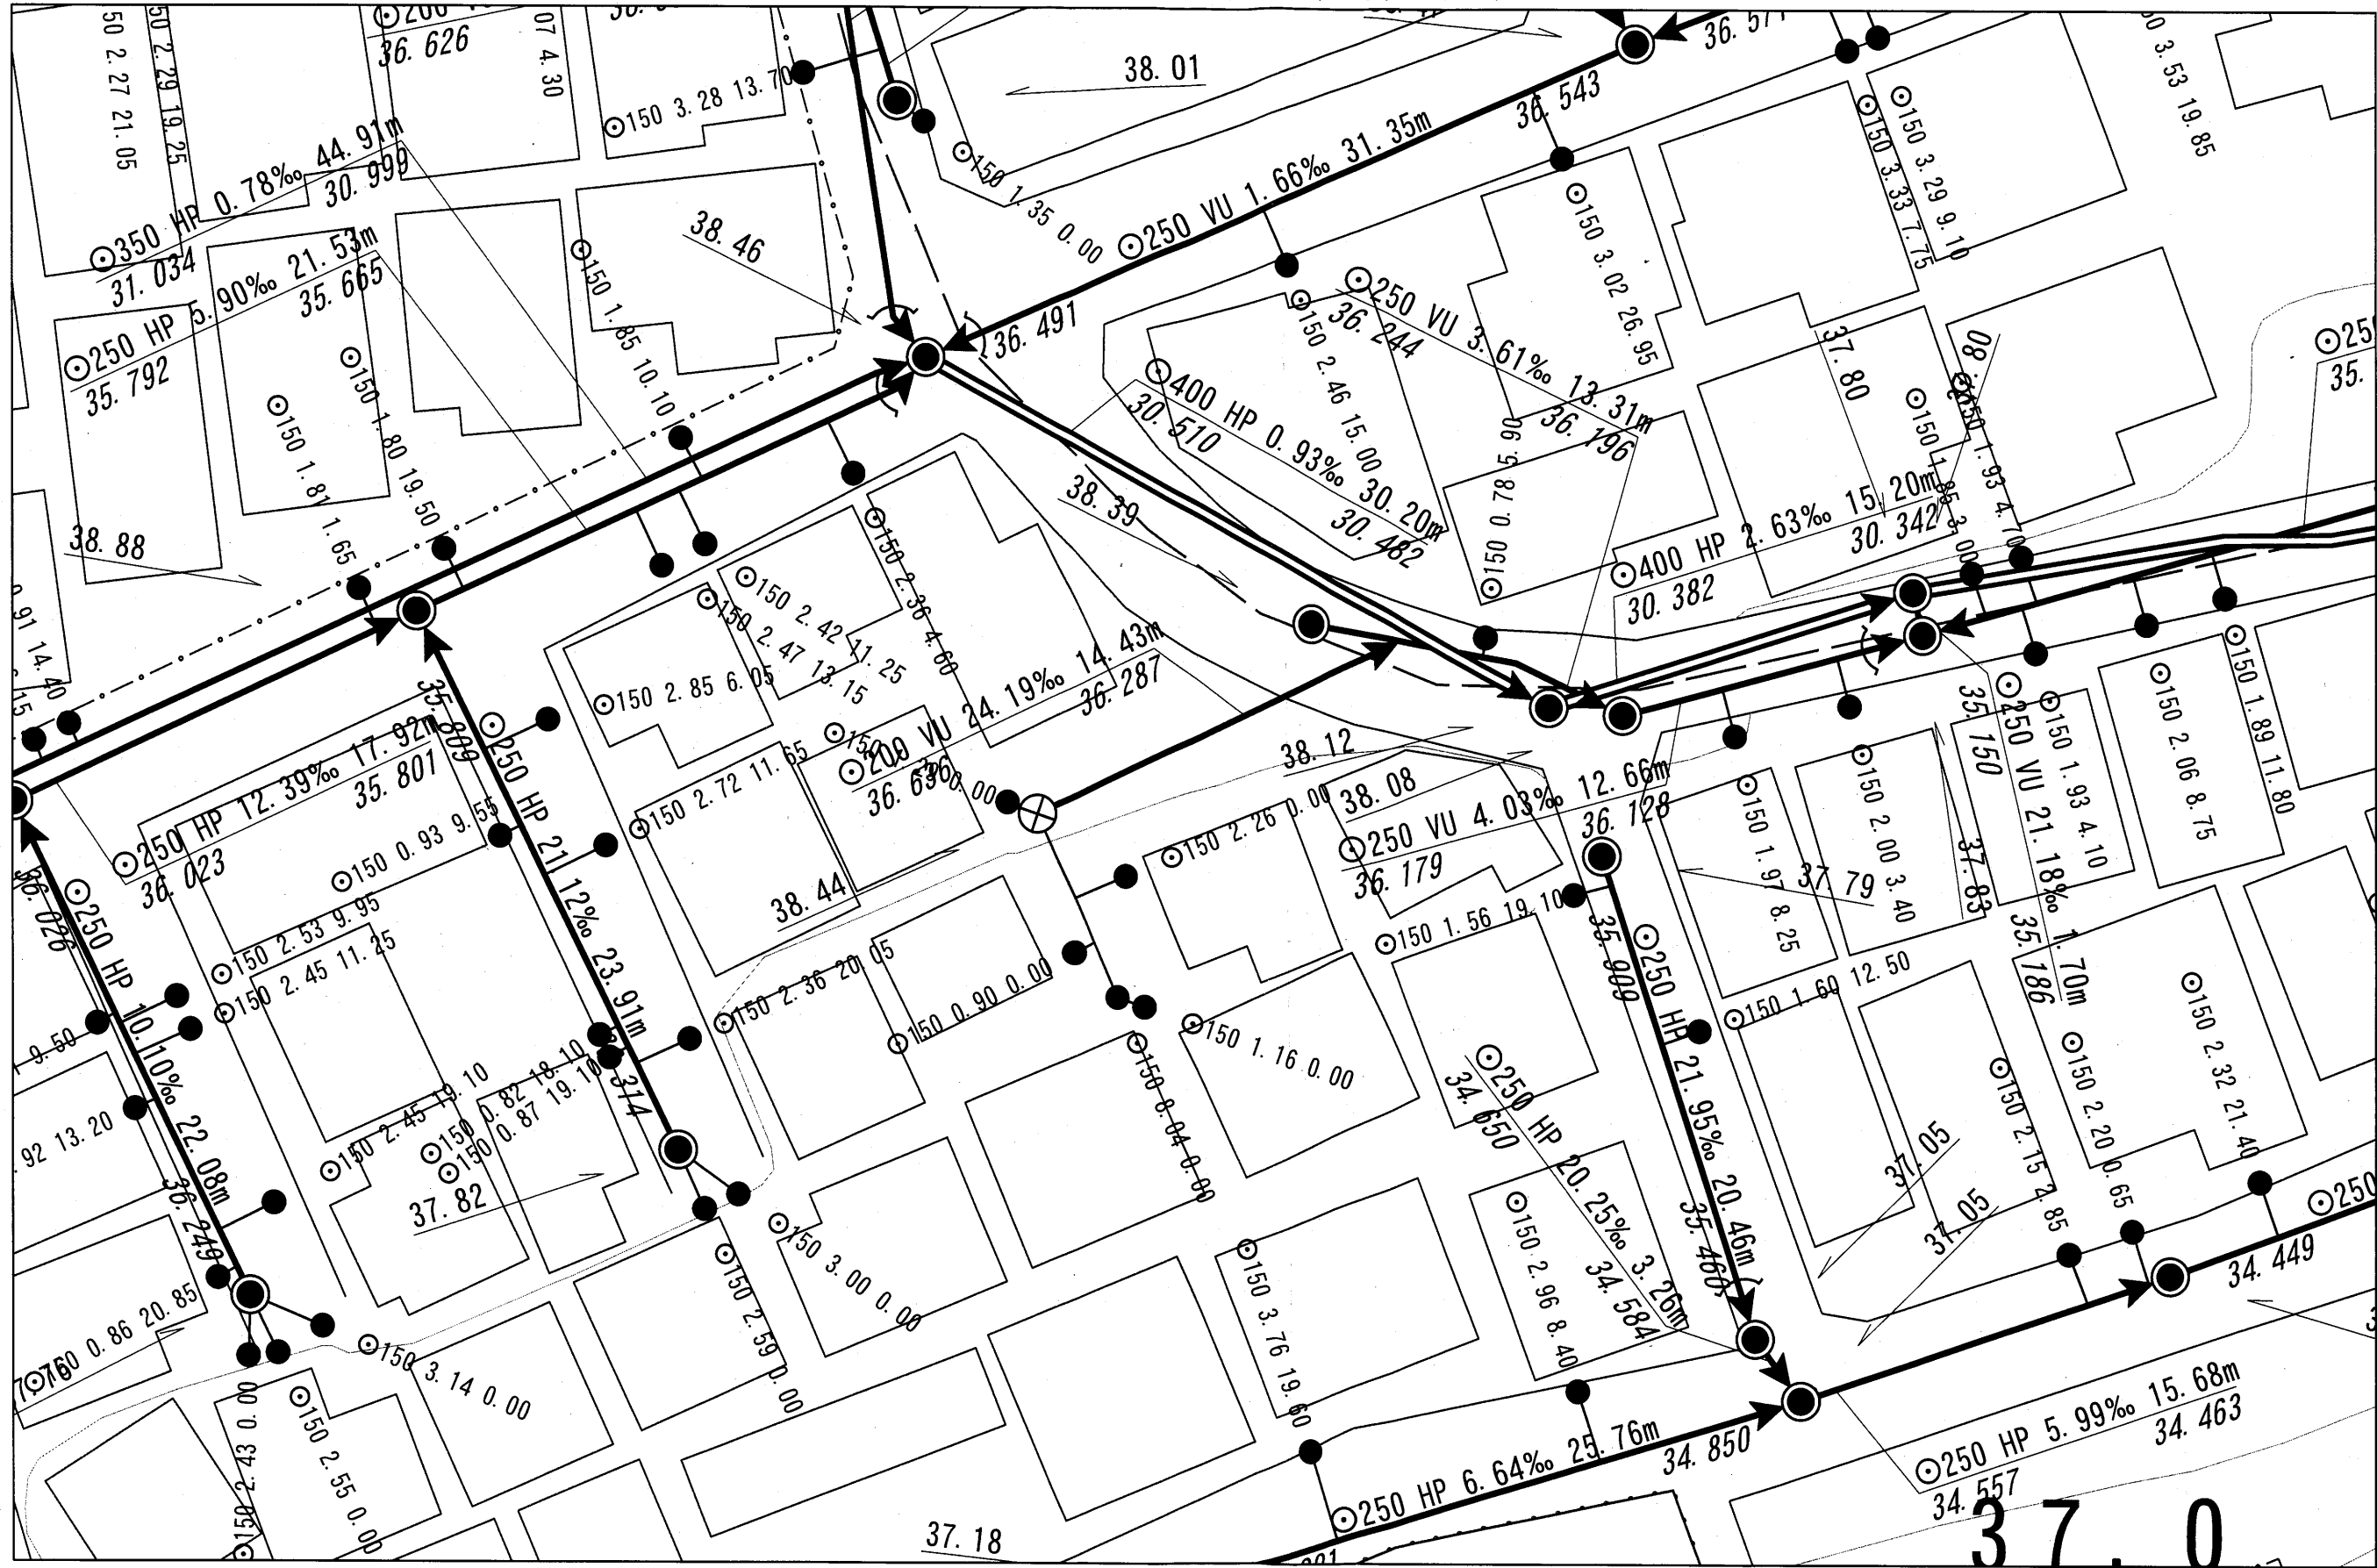

インフラ整備部下水道課

出力: 令和6年9月5日

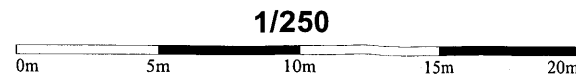

注意
 この下水道台帳は参考図です。
 下水道施設の位置を表す数値は参考値であり、必ずしも実際の位置を表すものではありません。
 工事等における下水道施設の位置の確認については、必ず手掘による試験掘を行って下さい。
 この台帳情報の利用により生じた損害、第三者からの損害賠償請求に基づく損害については、市は責任を負いません。

