

システムキッチン商品仕様書

お問い合わせ番号：
503939865



豊島区千川 戸建て

商品合計 \1,429,000-

現場配送費 \40,000-

商品総合計 \1,469,000-
(税込) \1,615,900)
消費税率 10%
※価格は税抜価格と、税込価格に分けて表示しています。

作成日付	2025年05月29日
プラン名	2階キッチン【ラクエラ】
見積番号	529933304
図面番号	511861495

営業所	練馬営業所
営業担当	鈴木翔一朗

ショールーム	練馬ショールーム
ショールーム担当	熊谷 基栄

見積有効期限 30日

ご提案仕様

rakueru

商品シリーズ : ラクエラ

扉シリーズ : グランド

扉カラー : グラセウッドグレージュ

キャビネットカラー : ホワイト／－

取手 : フラットバー取手 (ブラック)

キッチンレイアウト : I型

シンク勝手 : 左

間口/奥行き/高さ : 255cm/65cm/85cm

ワークトップ素材 : アクリストン／クレマホワイト

フロアキャビネット : スライド収納プラン

スライドレール(シンクキャビネット) : サイレントレール (底板ステンレス なし)

扉カラー参考価格 ご予算に合わせて、扉カラーをお選びいただけます。

シリーズ	金額	シリーズ	金額
グランド	\1,429,000 (\1,571,900)		
コンフォート	\1,318,000 (\1,449,800)		
シンシア	\1,287,000 (\1,415,700)		

トップ材質参考価格 ご予算に合わせて、トップ材質をお選びいただけます。

トップ材質	金額	トップ材質	金額

シンク種類 : アクリストンシンク A Yシンク／初付

水栓金具 : 浄水器一体型省エネシングル水栓

食器洗い乾燥機 : あり

加熱調理機器 : ホーロートップコンロ グリル:水無片面焼き フェイス:ブラック トップ:ブラック 間口600mm

ガス種 : 未定

レンジフード : W=75cm／フラットスリムレンジフード 化粧前幕板タイプ (扉面材)

吊戸棚/オプション : H=700mm/キッチンライト LEDシーソースイッチタイプ 600mm (-E)

開放防止部品 : あり

壁パネル : ー

壁パネル部材 : ー

天井高さ : 未確定 (2400mm)

ガラスタイプ : ー

※建築現場の状況に応じて、商品取付費および配送費が加算される場合があります。

※建築工事、電気工事、設備工事は施工範囲外の別途工事となります。

※9月1日ご発注分より、一部の商品価格を改定させていただきます。

ご不明な点等に関しましては、弊社担当者までお問い合わせください。

商品明細（内訳）書

お問い合わせ番号：503939865

見積番号： 529933304 （2025年05月29日）

豊島区千川 戸建て

図面番号： 511861495 （2025年05月29日）

--	--	--	--	--	--	--	--	--	--	--	--

番号	部番	機種名	機能名	品名	商品寸法			数量	単価	標準金額	備考	
					W	D	H					
1	1	D650/標準/I型	アクリストン/クレマホワイト (AYシンク/N:ホワイト)	EQYBA255BAYL-XNNA	2550	650	0	1	¥255,000	¥255,000	アクリストン/クレマホワイト	
2	2	水栓金具	浄水器一体型省エネシングル水栓/一般地	ZSMJT428R20BH-E	0	0	0	1	¥70,000	¥70,000		
3	3	D65cmシンクキャビネット/配管SP有・底板ステン無	スライド収納	EQS105HPWGN-E7G6N	1050	640	830	1	¥167,000	¥167,000		
4	4	D65cmベースキャビネット/セットバック無・底板ステン無	スライド収納/食洗機(ハネルタイプ)	EQB045HNPGN-E7GRN	450	540	365	1	¥74,000	¥74,000		
5	5	食器洗い乾燥機(D65cm)	化粧パネルタイプ(ブラックフェイス)	ZWPP45R21ADK-E	448	621	450	1	¥145,000	¥145,000		
6	6	D65cmベースキャビネット/セットバック有・底板ステン無	スライド収納/2段引出し	EQB030HB2GN-E7G6N	300	540	830	1	¥106,000	¥106,000		
7	7	D65cmコンロキャビネット/セットバック有・底板ステン無	スライド収納/3口コンロ/見切板付/コンロ横引前ブラック	EQG075HBVGR-E7G6N	750	540	830	1	¥119,000	¥119,000		
8	8	調理機器(ガスコンロ・3口)	水無片面焼(ブラックフェイス、ブラック・ホーロートップ)	ZGFNK6R18NKE-E	593	508	220	1	¥110,000	¥110,000	連動機能なし/ガス種要確認	
9	9	ガス配管ガード	3口コンロ用	ZKHKGN-E	0	0	0	1	¥6,000	¥6,000		
10	10	(開放防止部品付) ミドル吊戸棚	取手レス仕様	EQW135MBAAL-E7GNH	1350	370	700	1	¥88,500	¥88,500		
11	11	キッチンライト	LEDタイプ/シーソースイッチ	ZZKLDB060MW-E	568	93	23	1	¥33,000	¥33,000		
12	12	(開放防止部品付) ミドル吊戸棚	不燃仕様(底板・片側)/取手レス仕様	EQW045MFAAL-E7GNH	450	370	700	1	¥45,500	¥45,500		
13	13	レンジフード	フラットスリムレンジフード(メタルブラック)	ZRS75ABZ21FCL-E	750	600	35	1	¥118,000	¥118,000	連動機能なし	
14	14	レンジフード化粧幕板	扉面材/フラットスリム用・洗エール用・とってもクレン用	EQJRM75PBFZ-E7G	750	15	631	1	¥22,000	¥22,000		
15	15	レンジフード対応部材	フラットスリムレンジフード用化粧幕板取付フレーム	ZRY75FBEZZFKZ-E	750	0	0	1	¥8,500	¥8,500		
16	16	天井幕板	扉色	EQNC210LNNN-E7G	2100	15	200	1	¥27,000	¥27,000		
17	17	天井幕板	キャビネット色(ホワイト)	EQNC090LNNN-ETS	900	15	200	1	¥5,000	¥5,000		
18	18	天井幕板取付設置キット		ZKFWIS-E	0	0	0	2	¥11,000	¥22,000		
19		レンジフード用部材	L形ダクト	ZZLD15	★	0	0	0	1	¥3,500	¥3,500	
20		直管配管対応用エルボ	直管排水管用対応用エルボ	ZKFLNN-E		200	50	0	1	¥2,500	¥2,500	
21		直管アダプタセット		ZKFDNN-E		0	0	0	1	¥1,500	¥1,500	
キッチン 小計										¥1,429,000		

番号	部番	機種名	機能名	品名	商品寸法			数量	単価	標準金額	備考
					W	D	H				

商品明細（内訳）書

お問い合わせ番号：503939865

豊島区千川 戸建て

見積番号： 529933304 （ 2025年05月29日 ）

図面番号： 511861495 （ 2025年05月29日 ）

--

番号	部番	機種名	機能名	品名		商品寸法			数量	単価	標準金額	備考
						W	D	H				
22				ゲンバハイツタ					1	\40,000	\40,000	
現 場 配 送 費 小 計											\40,000	

※製品仕様及び金額を予告なく変更する場合がありますので、予めご了承下さい。
※ご検討用プランにつき、商品名・商品仕様等については、ご販売事業者様との間で詳細をお打ち合わせ願います。
※9月1日ご発注分より、一部の商品価格を改定させていただきます。
ご不明な点等に関しましては、弊社担当者までお問い合わせください。

商品総合計	
(税込み)	\1,469,000 (\1,615,900)



フラットスリムレンジフード(化粧幕板・扉面材)
75cm/メタルブラック
ZRS75ABZ21FC(R/L)-E



ホーロートップコンロ(3口/60cm)
フェイス:ブラック/トップ:ブラック/グリル:水無片面
ZGFNK6R18NKE-E



浄水器一体型省エネシングル水栓
ZSMJT42BR20B(H/W)-E



食器洗い乾燥機
ブラックフェイス/パネルタイプ
ZWPP45R21ADK-E



キッチンが家具、
と考える。



リビングに溶け込むシンプルさも、
空間の主役になれる個性も、
楽しく選べるキッチンであるために、
ラクエラは、ひときわ新しくなれた。



サイレントレール
スムーズで静かな引出しがキッチンワークを
より快適にします。



シンク前収納
包丁を収納することが出来ます。



キッチンライト(60cm)
LEDシーソースイッチ



アクリストンシンク(ホワイト)
シンブルなスクエア形状のシンクです。
W71.1×D44.9×H19.2cm(AY)



アクリストンワークトップ(クレマホワイト)
熱に強く、やわらかな質感が魅力です。

■扉カラー

グランド
シリーズ



チークホワイトクロー
(CKQ)



ルーナストーンダーク
(CZZ)



ウォールナットブロック
(C7L)



ラスティグレージュ
(E5K)



ラスティチャコール
(E5H)



グラセウッドホワイト
(CWT)



グラセウッドグレージュ
(E7G)



グラセウッドチャコール
(CWZ)

■取手



ライン取手
(ブラック)



ライン取手
(シルバー)



フラットバー取手
(ブラック)



フラットバー取手
(シルバー)

※扉によってお選びいただける取手が異なります。
※ブラック色の取手の場合、足元収納の取手もブラック色になります。

※画像はイメージです。印刷の都合上、色彩などが実際とは多少異なる場合があります。
※同色の扉であってもキッチンセット全体の中で木目や色が揃わない場合があります。

プラン作成日



2025/05/29

担当事業所名

練馬営業所

担当者名

鈴木翔一郎

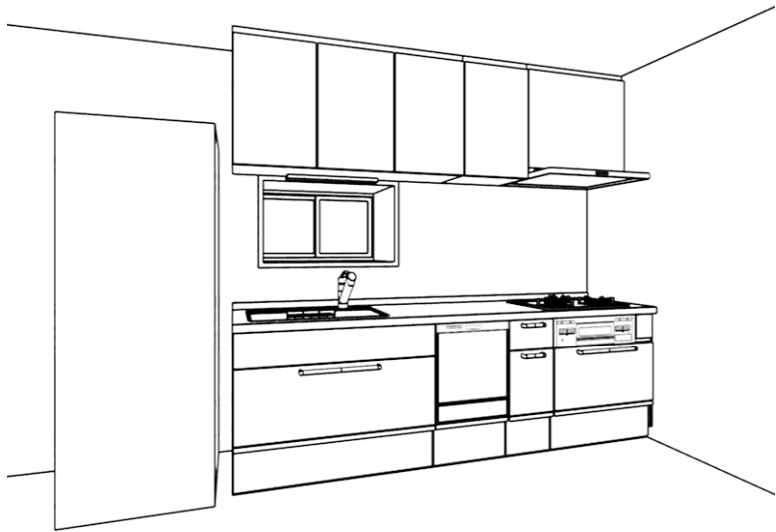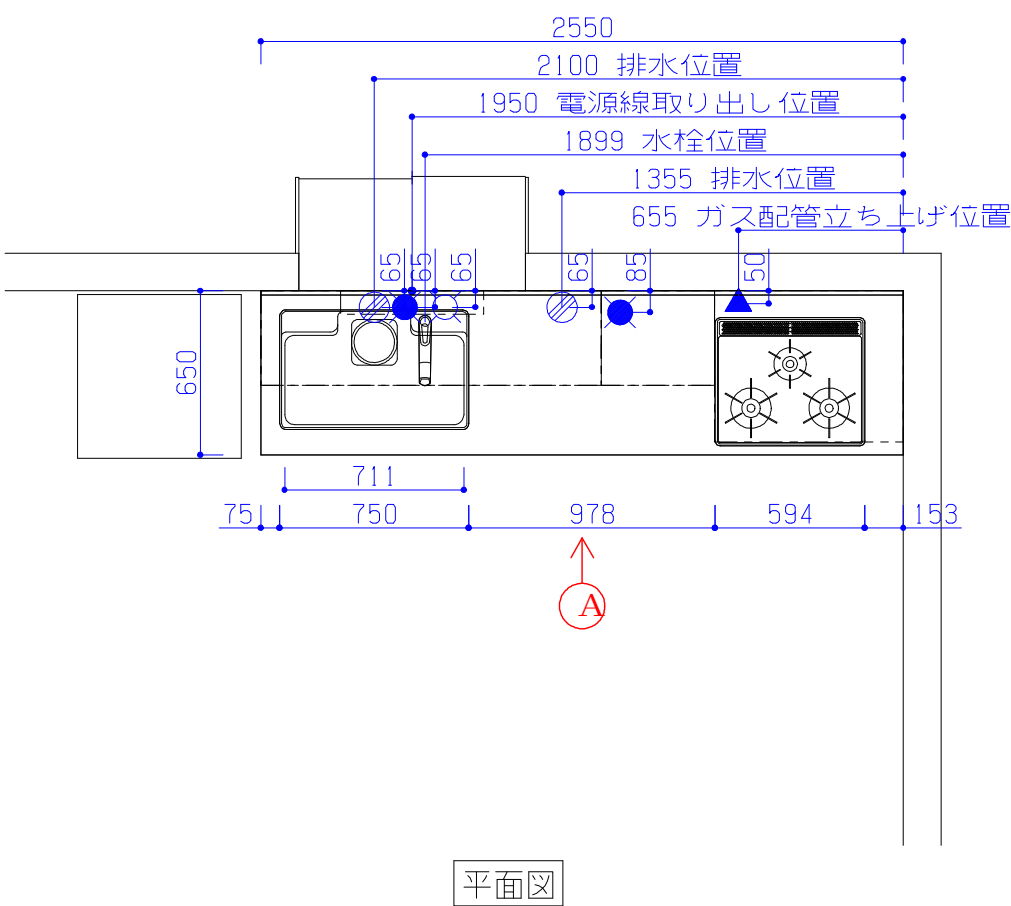

■設備記号・展開図表示記号

記号	記号の意味	記号	記号の意味
	給水位置		コンセント取付位置
	給湯位置		コンセント取付位置/2口
	排水位置		コンセント取付位置/200V
	ガス配管位置		アース付コンセント取付位置
	電源取出し位置		2極接地極付コンセント取付位置
	マクネット対応有り		サボ対応キャビネット(電源ユニット付き)
	部番：サボ対応キャビネット		部番：扉開放防止部品付き

■商品概要


商品シリーズ	ラクエラ	
扉シリーズ	グランド	
扉カラー	メイン色	グラセウッドグレイジュ
	サブ色	
キャビネットカラー	ホワイト／ー	
取手種類	フラットバー取手（ブラック）	
W・D・H	255cm／65cm／85cm	
トップカラー	アクリストン／クレマホワイト	
シンク種類	アクリストンシンクAYシンク／初付	
天井高さ	未確定（2400mm）	
壁パネル		
壁パネル部材		
アシストラックタイプ		
開放防止部材	あり	
水栓金具	浄水器一体型省エネシングル水栓	
引出し仕様	サイレントレール（底板ステンレス なし）	
食器洗淨乾燥器	あり	
調理器	ホーロートップコンロ グリル：水無片面焼き	
レンジフード	W=75cm／フラットスリムレンジフード 化粧前幕板タイプ（扉面材）	
吊戸	H=700mm	
カウンタートップ		
ガラスタイプ		

■必ずお読み下さい


天井高さをご確認下さい。（かっこ付の寸法は弊社標準です）
以下の工事・部材は別途ご用意下さい。
・周囲躯体、仕上げ、取り付け用下地工事
・ダクト工事、壁面開口、屋外化粧カバー等
・給排水配管、電気配線、および接続工事
設備位置を担当営業に必ず確認してください。
IHをセットバックありのコンロキャビネットに設置した場合、注意チラシを確認してください。

本体の「取付・設置」以外の関連工事（大工工事、電気工事、ガス配管工事、管工事、建具工事等）は法的有資格者による工事が必要になります。


クリナップ株式会社		営業 練馬営業所 鈴木翔一朗	シリーズ ラクエラ		物件名	豊島区千川 戸建て
		S R 練馬ショールーム 熊谷 基栄	縮尺 1/30	お問い合わせ番号	503939865	プラン名 2階キッチン【ラクエラ】
	2025.05.29	作図 熊谷 基栄		図面番号	511861495	

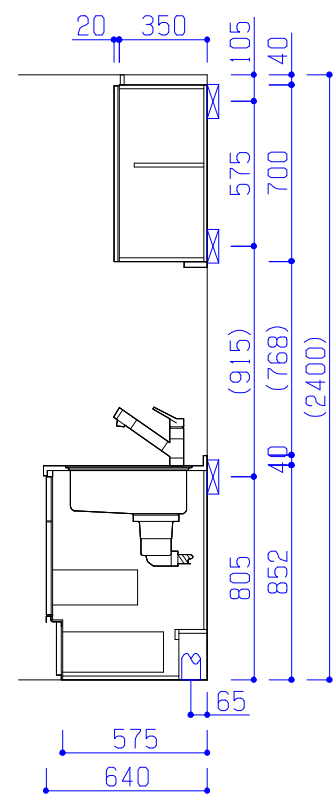

断面図A

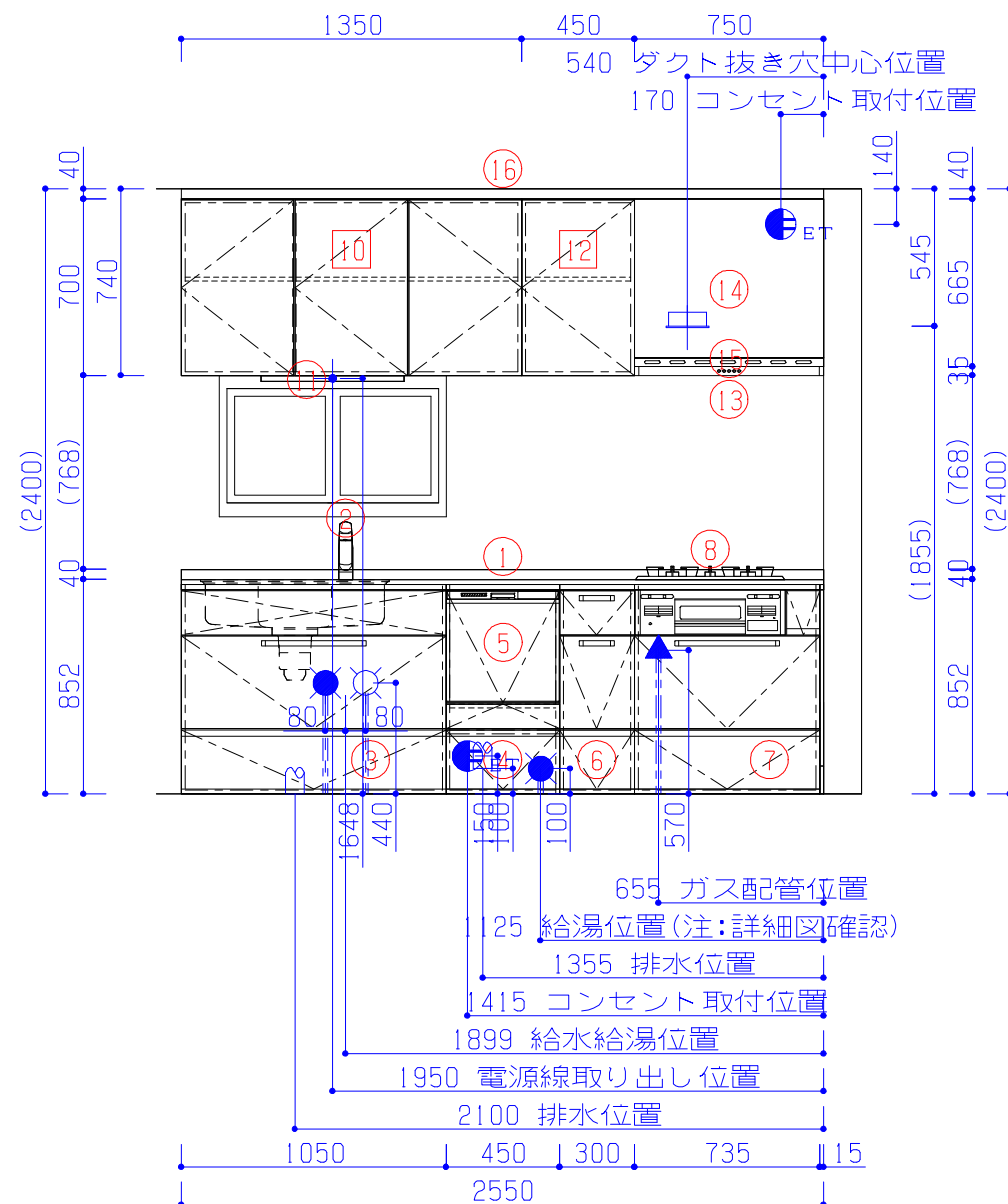

展開図A

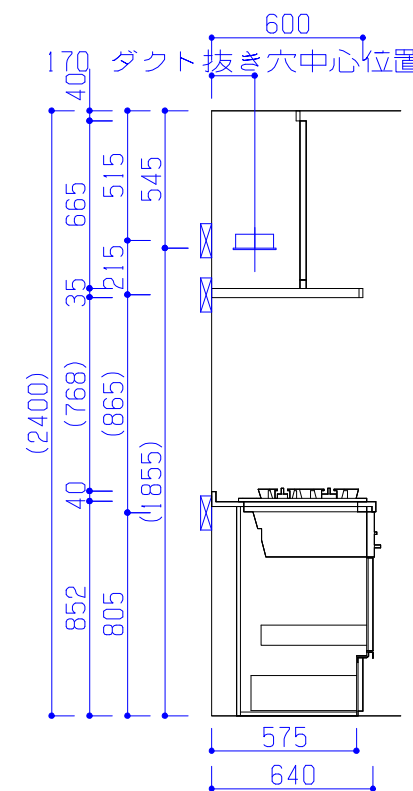

断面図B

商品詳細

No	詳細	設備等
2	水栓金具	
5	食器洗い乾燥機(D65cm)	
8	W=60cm ホーロートップコンロ 水無片面焼き(ブラック)	ガス接続口15A(Rc1/2) 過熱防止センサー
13	レンジフード	

設備記号・展開図表示記号

記号	記号の意味	記号	記号の意味
	給水位置		コンセント取付位置
	給湯位置		コンセント取付位置/2口
	排水位置		コンセント取付位置/200V
	ガス配管位置		アース付コンセント取付位置
	電源取出し位置		2極接地極付コンセント取付位置
	マフネット対応有り		サボ®対応+ビネット(電源ユニット付き)
	部番: サボ®対応+ビネット		部番: 扉開放防止部品付き

必ずお読み下さい

天井高さをご確認下さい。(かっこ付の寸法は弊社標準です)
以下の工事・部材は別途ご用意下さい。
・周囲躯体、仕上げ、取り付け用下地工事
・ダクト工事、壁面開口、屋外化粧カバー等
・給排水配管、電気配線、および接続工事
設備位置を担当営業に必ず確認してください。
IHをセットバックありのコンロキャビネットに設置した場合、注意チラシを確認してください。

本体の「取付・設置」以外の関連工事（大工工事、電気工事、ガス配管工事、管工事、建具工事等）は法的有資格者による工事が必要になります。

クリナップ株式会社

営業 練馬営業所
鈴木翔一郎
SR 練馬ショールーム
熊谷 基栄
2025.05.29 作図 熊谷 基栄

シリーズ ラクエラ

縮尺 1/30

お問い合わせ番号 503939865


図面番号 511861495

物件名

豊島区千川 戸建て

プラン名

2階キッチン【ラクエラ】

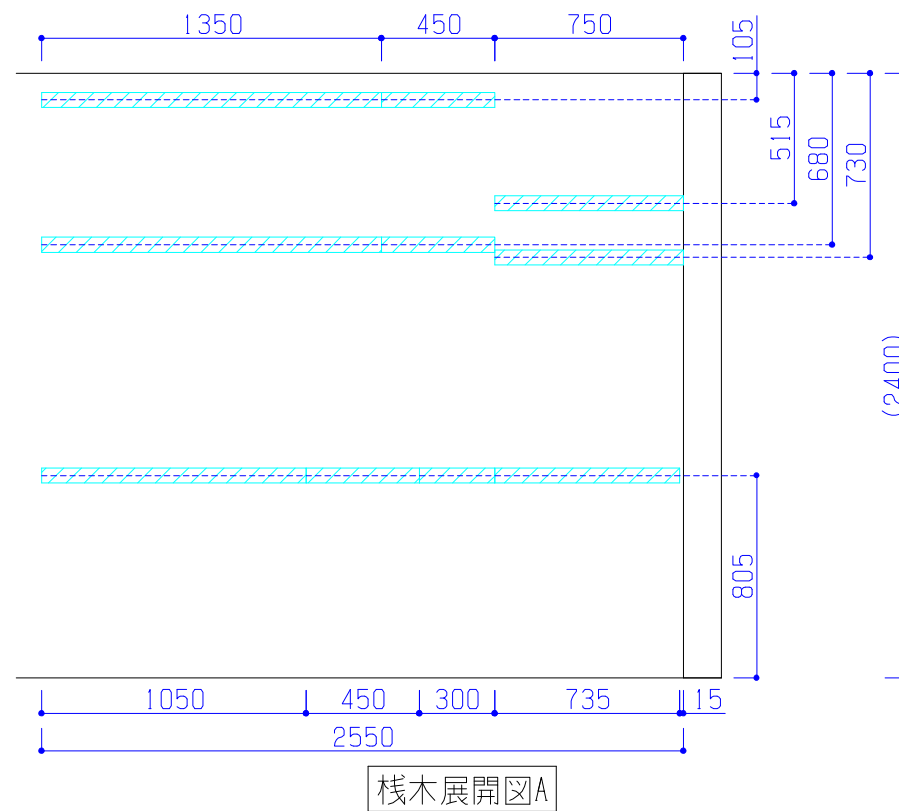

個々の部材の栈木位置については、必ず別紙の確認をお願いします。

本体の「取付・設置」以外の関連工事（大工工事、電気工事、ガス配管工事、管工事、建具工事等）は法的有資格者による工事が必要になります。

クリナップ株式会社		営業 練馬営業所 鈴木翔一朗	シリーズ ラクエラ		物件名	豊島区千川 戸建て
		S R 練馬ショールーム 熊谷 基栄	縮尺 1/30	お問い合わせ番号	プラン名 2階キッチン【ラクエラ】	
	2025.05.29	作図 熊谷 基栄		図面番号		

天井幕板の下地工事に関するお願い


天井幕板取付・設置キットを使用して天井幕板を取り付ける際は、必ず建築壁に下地棧を取り付けてください。

大工工事

- ・下地棧は、マツ、ヒノキなどの強度のある材で、虫食い・腐れ・抜け節のないものを使用してください。厚さ 30mm以上、幅 90mm以上が必要です。（合板を下地とする場合は、12mm以上の合板を使用してください。）


〈レンジフードの側面に壁が接する場合〉

横壁に下地棧が必要です。

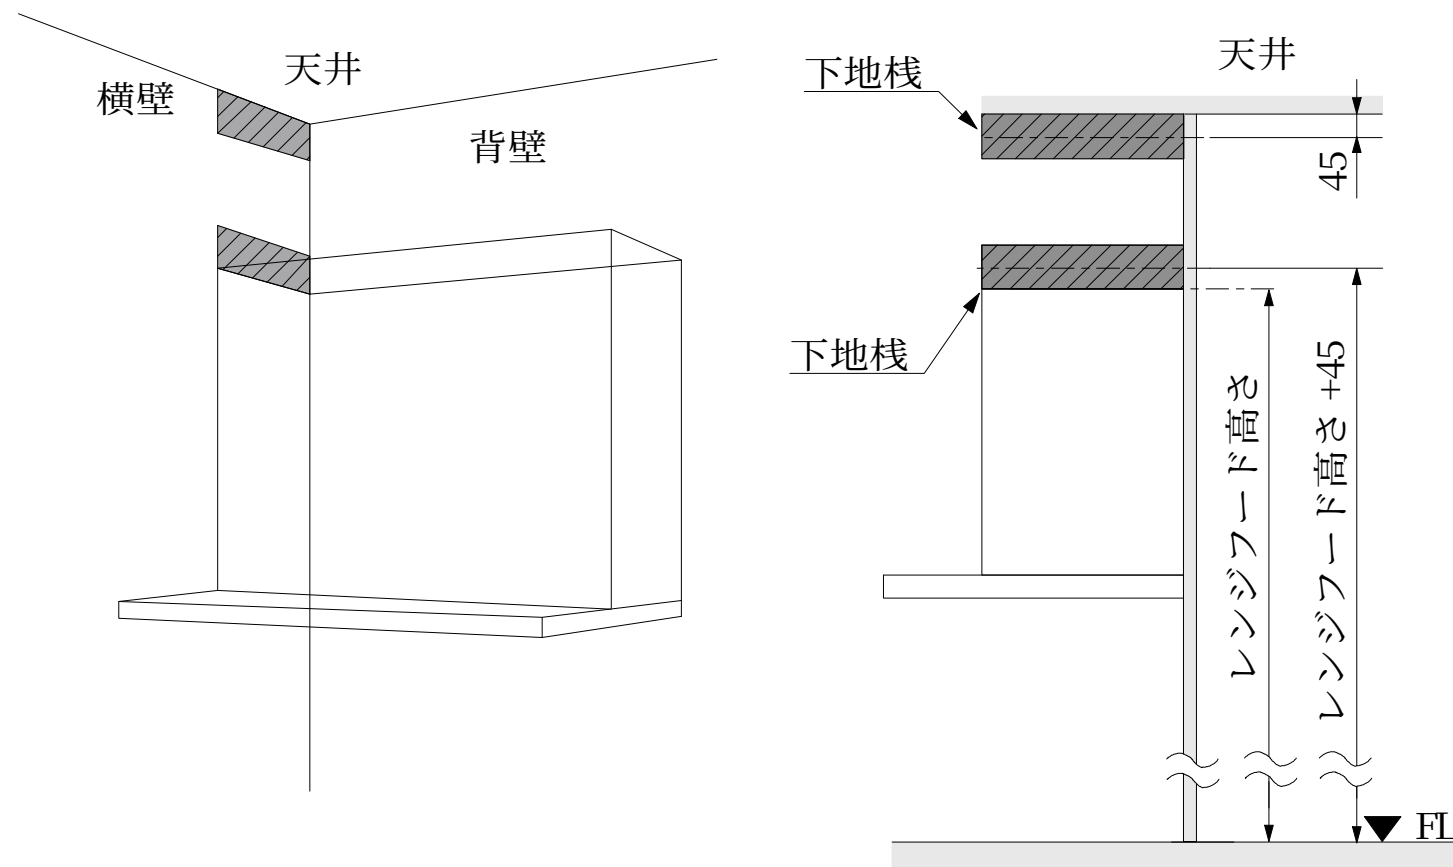

〈レンジフードの両端がオープンになる場合〉



背壁に下地棧が必要です。

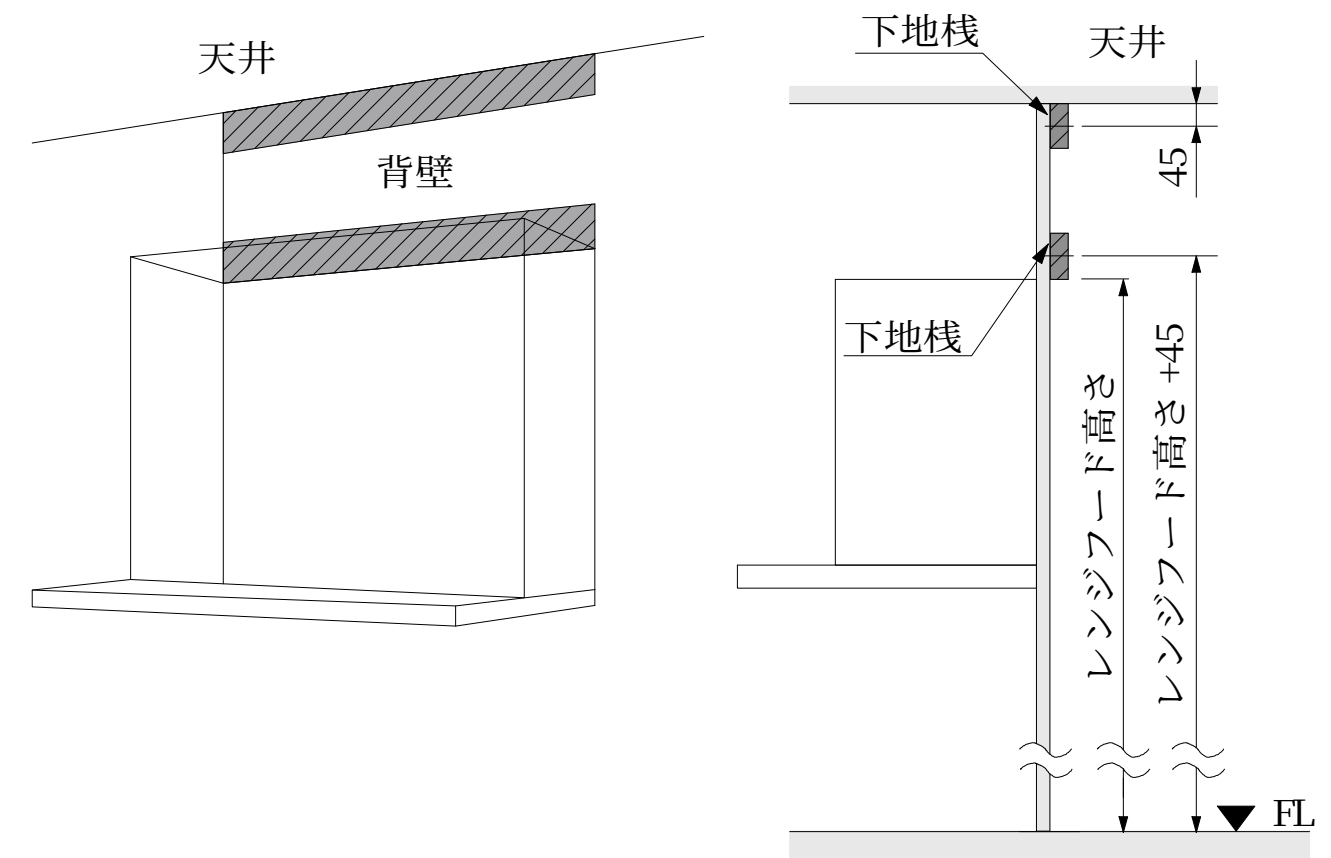

- ・天井幕板取付設置キットはW2700ごとに 1つ必要です。（周辺収納側も同様）

食器洗い乾燥機 壁面固定時の下地工事・取付に関するお願い

- 食器洗い乾燥機を壁側に設置する場合は、ワークトップを支持する金具（食器洗い乾燥機端設置取付キットに同梱）を取り付けるため、必ず建築壁に固定用の下地栈を取り付けてください。
また、フラット対面（壁付けタイプ）の場合は、キャビネット固定用に足元収納部分にも下地栈が必要となります。 大工工事
- 食器洗い乾燥機を壁側に設置する場合は、幅木やドア枠と干渉する恐れがありますので、食器洗い乾燥機と建築壁との間にインセットパネル等を設置してください。
- 下地栈は、マツ、ヒノキなどの強度のある材で、虫食い・腐れ・抜け節のないものを使用してください。
厚さ 30mm以上、幅 90mm以上が必要です。（合板を下地とする場合は、12mm以上の合板を使用してください。）

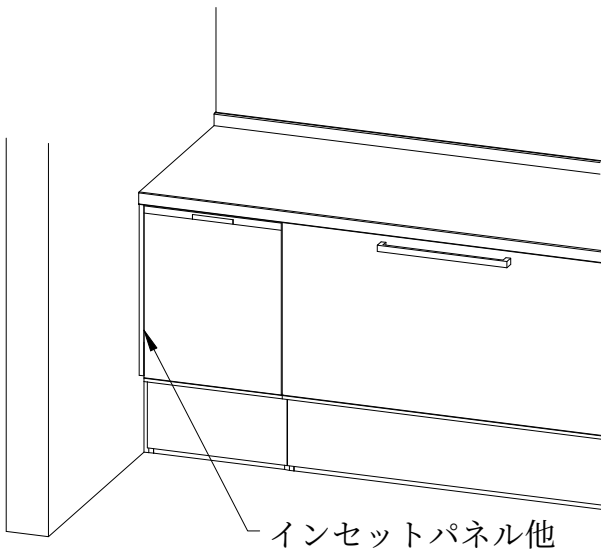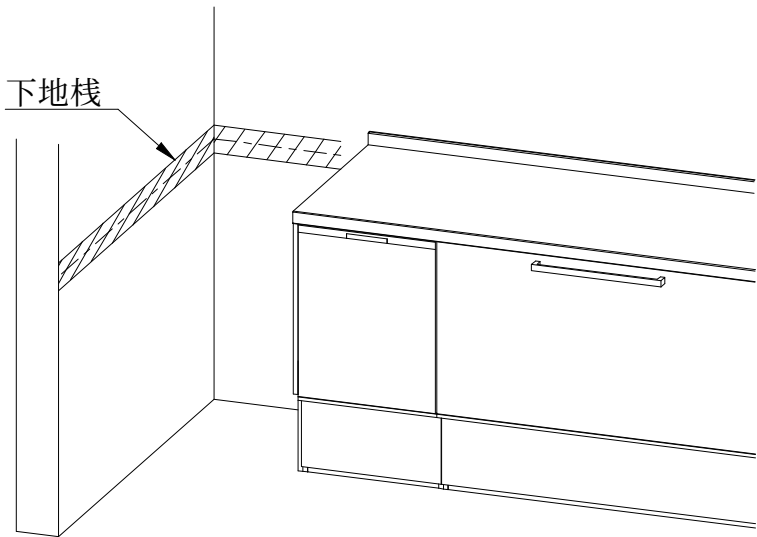

	側 面		背 面	
	I 型・L 型			
フラット対面・デュアルトップ対面				
	キッチン側		ダイニング側	
	●フラット対面・デュアルトップ対面共通		●フラット対面〈奥行共通〉	
デュアルトップ対面	●デュアルトップ対面		●デュアルトップ対面	
	〈奥行 800mmの場合〉		〈奥行 980mmの場合〉	




※ 〈 〉 内寸法はキッチン高さ 800mmの場合、 《 》 内寸法はキッチン高さ 900mmの場合を示す。

(単位：mm)

3口ガスグリル付コンロ
ZGFNK6R18NKE-E ZGFNK6R18QSE-E

機 番	メーカー型式	フロント色調
ZGFNK6R18NKE	RB32AM5H2SBW	ブラック
ZGFNK6R14QSE	RB32AM5H2SVW	シルバー

仕 様 表		
外 形 寸 法 (mm)	高さ269X幅596X奥行538 (トッププレート幅593)	
質 量 (kg)	13.0	
ガ ス 接 続	Rc1/2	
ガス 消費量		13A LPG
	右コンロ	4.20kW (3610kcal/h) 4.20kW (0.301kg/h)
	左コンロ	4.20kW (3610kcal/h) 4.20kW (0.301kg/h)
	小コンロ	1.27kW (1090kcal/h) 1.27kW (0.091kg/h)
	グリル	1.33kW (1140kcal/h) 1.33kW (0.095kg/h)
	全点火時	10.1kW (8700kcal/h) 10.0kW (0.714kg/h)
電 源	D C 3 V (単 1 形乾電池 2 個)	
コンロ温度センサー	全コンロバーナー	
トッププレートの種類	ホーローコート	
防火性能評定	有	

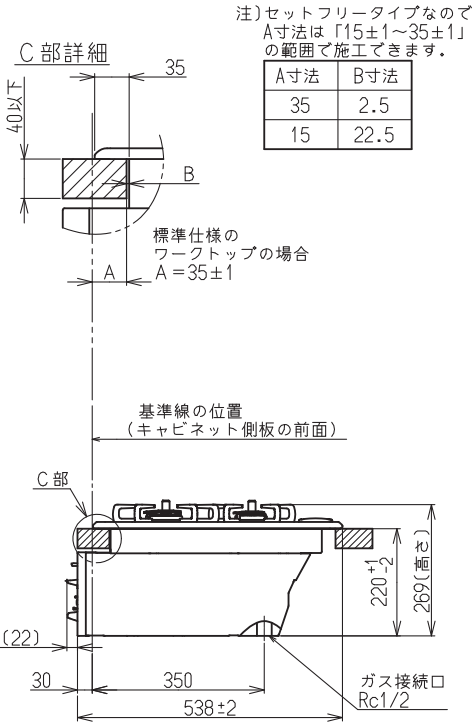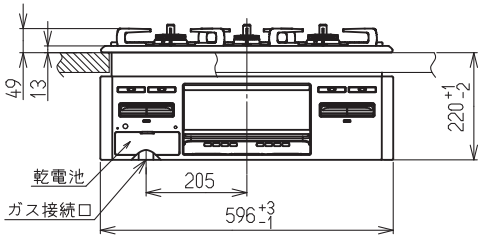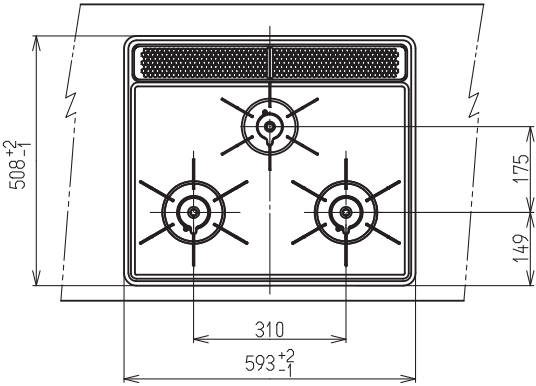

設備寸法図

クリナップ株式会社





本図面は検討用図面につき、発注の際は、
寸法・仕様などを充分御確認ください。

名称：3口ガスグリル付コンロ

品名：ZGFNK6R18NKE-E ZGFNK6R18QSE-E

フラットスリムレンジフード

ZRS(60・75・90)ABZ21F(S・C)L-E

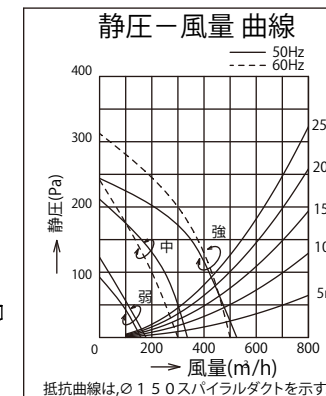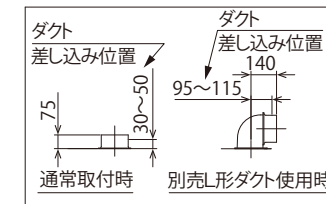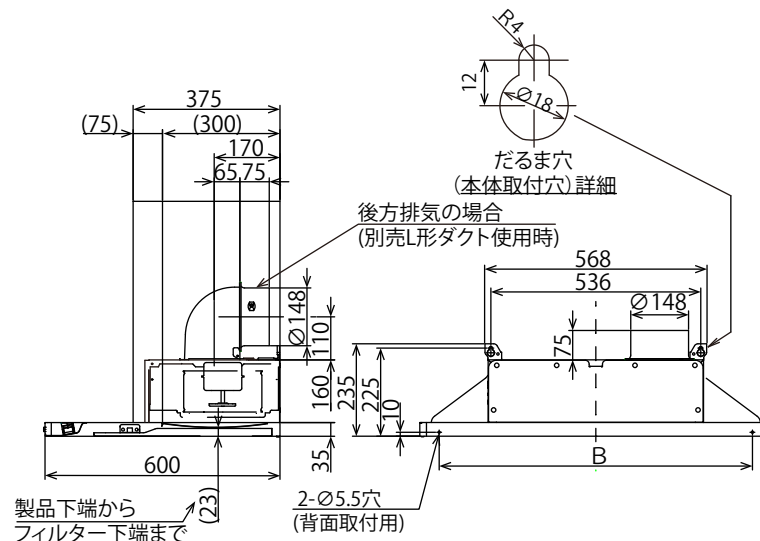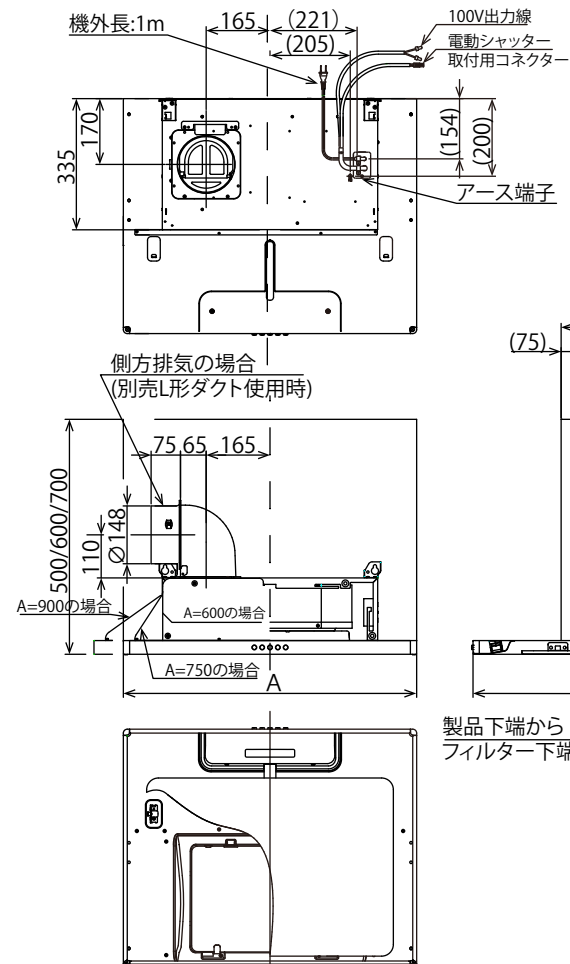

機種名	A寸法	B寸法
ZRS60ABZ21F(S・C)L-E	600	500
ZRS75ABZ21F(S・C)L-E	750	650
ZRS90ABZ21F(S・C)L-E	900	800

設備寸法図

クリナップ株式会社







本図面は検討用図面につき、発注の際は、寸法・仕様などを充分御確認ください。

名称：フラットスリムレンジフード 製品図

品名：ZRS(60・75・90)ABZ21F(S・C)L-E

フラットスリムレンジフード

ZRS(60・75・90)ABZ21F(S・C)R-E

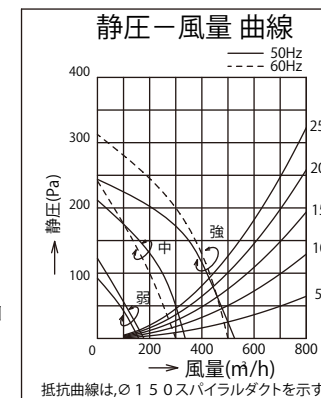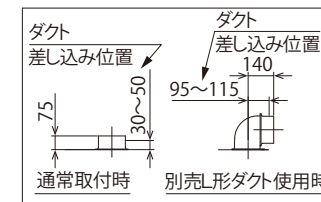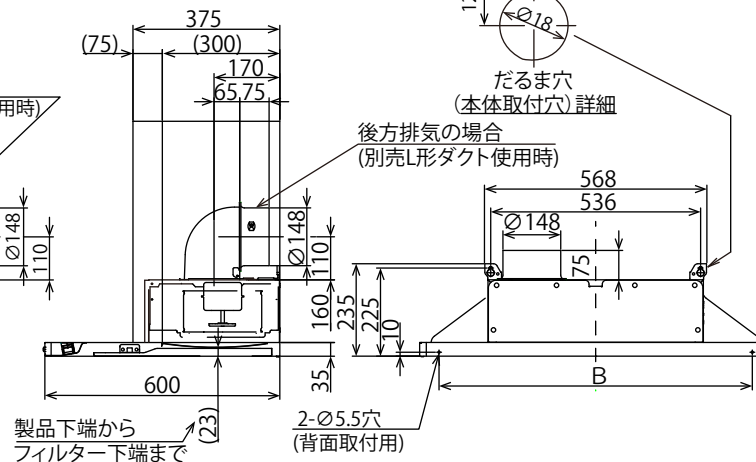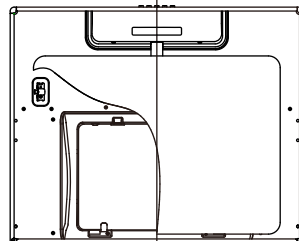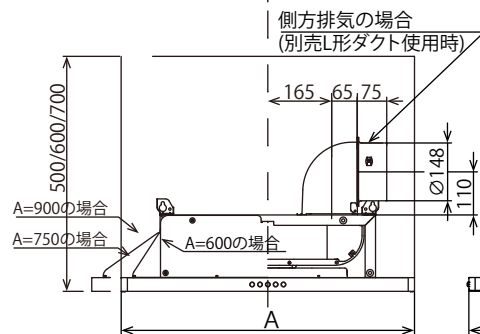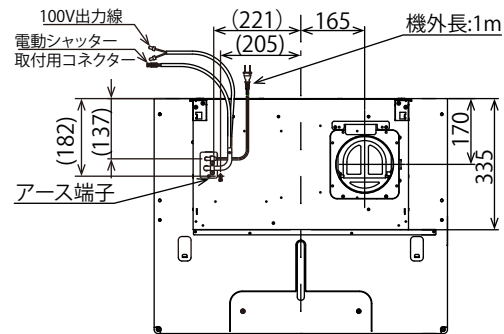

機種名	A寸法	B寸法
ZRS60ABZ21F(S・C)R-E	600	500
ZRS75ABZ21F(S・C)R-E	750	650
ZRS90ABZ21F(S・C)R-E	900	800

設備寸法図

クリナップ株式会社

本図面は検討用図面につき、発注の際は、寸法・仕様などを充分御確認ください。


名称：フラットスリムレンジフード 製品図

品名：ZRS(60・75・90)ABZ21F(S・C)R-E


【壁付タイプの下地棧】

- 図面を確認して本体取付穴箇所の下地棧を取り付けてください。
- レンジフードの取り付けは、製品を支える十分強度のある下地棧をしっかりと固定した取付面に確実に行ってください。
- 下地棧は、虫食い・腐れ・抜け節のないものを使用してください。
厚さ20mm以上、幅(高さ)90mm以上が必要です。

製品単体質量 600間口：12.5kg 750間口：13.0kg 900間口：13.5kg
※製品の総質量は、取り付ける部品の重さも加わります。

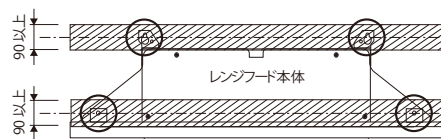

〈化粧横幕板を取り付ける場合〉
フラットスリムレンジフードに化粧横幕板を設定する場合、
以下の位置に下地棧をご用意ください。

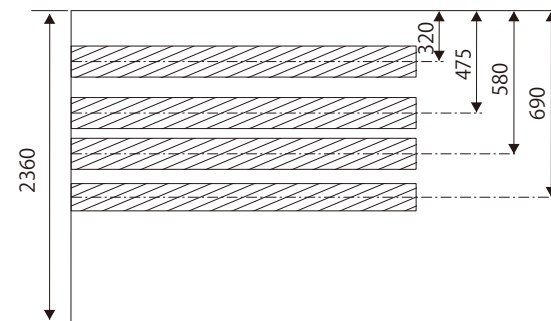


天井高さ：2360 レンジフード高さ：700

※上記化粧横幕板の下地棧位置の寸法は、天井高さ及びレンジフード本体高さにより変更となります。

【前幕板取付用下地棧】

鋼板前幕板・同時給排用前幕板・化粧前幕板取付用部品の
下地棧は、下記の位置に設置してください。

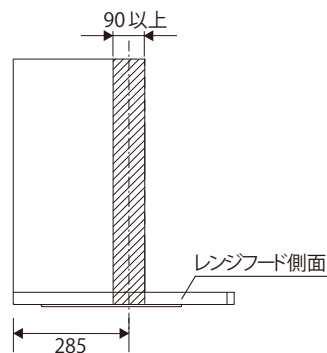

※本体を固定する背面の壁から285mm離れた位置に
下地棧の中心位置を合わせて設置してください。

設備寸法図

クリナップ株式会社

本図面は検討用図面につき、発注の際は、
寸法・仕様などを充分御確認ください。

名称：フラットスリムレンジフード 下地棧について

品名：ZRS(60・75・90)ABZ21F(S・C)(L・R)-E


設備工事店様へ

ダクト工事上のお願い

排気性能を確保するため、ダクト工事の際は下記の内容をお守りください。
「排気風量の低下（※）」や「運転音の増大」の原因となります。

※ダクト配管設計の際は、建築基準法に準拠した必要換気量を満たす排気抵抗の小さい配管設計、部材選定をお願いいたします。


■下記のような配管工事はしないでください。

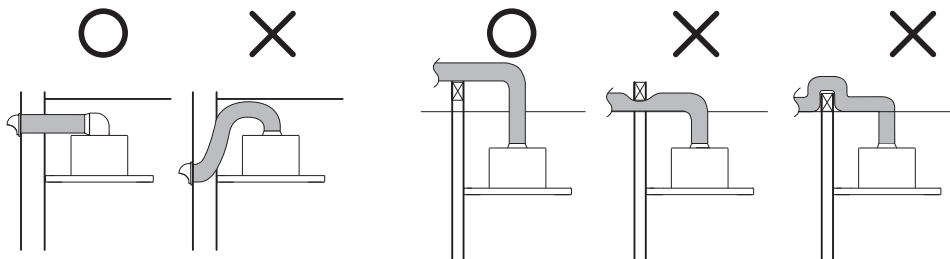

- 吐出口のすぐそばで排気の向きを変える場合は別売のダクト部材を使用し、鋭角に曲げないでください。
- ダクトの接続工事の際は、ダクトを屋外化粧力バーへ無理に曲げて押し込まず、真っ直ぐに差し込んでください。
- 梁などを避ける場合はエルボ管を使用してください。
- ダクト径を小さくしたり、つぶしたりしないでください。
- 多数回の曲げはおこなわないでください。

■ダクト配管は直管長さ25m相当以内を目安として配管してください。

(※参考 エルボ管使用による90° 曲げ：直管約3m相当として計算した場合)

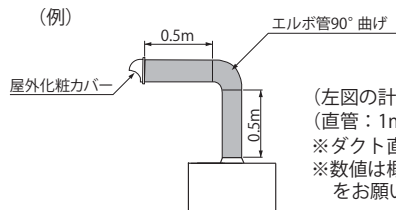

(左図の計算例)

(直管：1m) + (1曲がり：約3m) + (屋外化粧力バー：約9m) = 計約13m

※ダクト直管長さ約9m相当の排気抵抗値の屋外化粧力バーを使用した場合。

※数値は概算値です。配管設計の際は各部材の図面等をご確認の上、部材選定をお願いします。


■屋外化粧力バーは、排気抵抗の小さいもの【400m³/h時に50Pa（ダクト直管長さ約16m相当）以下】をご使用ください。

○推奨商品

- ・ZZVC15H 抵抗値：ダクト直管約9m(8.2mm)相当 (丸形フード)
- ・ZZVC15DH 抵抗値：ダクト直管約13m(12.3mm)相当 (防火ダンパー付丸形フード)

※数値は概算値です。配管設計の際は各部材の図面等をご確認の上、部材選定をお願いします。


■下記の屋外化粧力バーは使用しないでください。

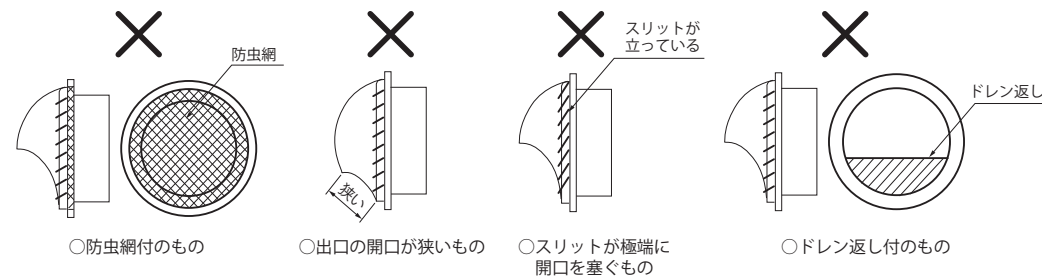

■その他

レンジフードの排気用接続部品にダクト管をビス固定する場合、シャッターの可動部に当たらないようにしてください。また、梱包時のシャッター固定用のテープをはがしてからダクト管との接続をおこなってください。


名 称	仕 様
給 水 ホ ー ス (組)	(器具ヨリ) L 9 5 0 ± 50 フレキホース
排 水 ホ ー ス	(器具ヨリ) L 9 7 5 ± 15 エラストマーホース
電 源 コ ー ド	(器具ヨリ) L 1 4 5 0 ± 25 L型プラグ
ア ー ス 線	(器具ヨリ) L 1 5 5 0 ± 50

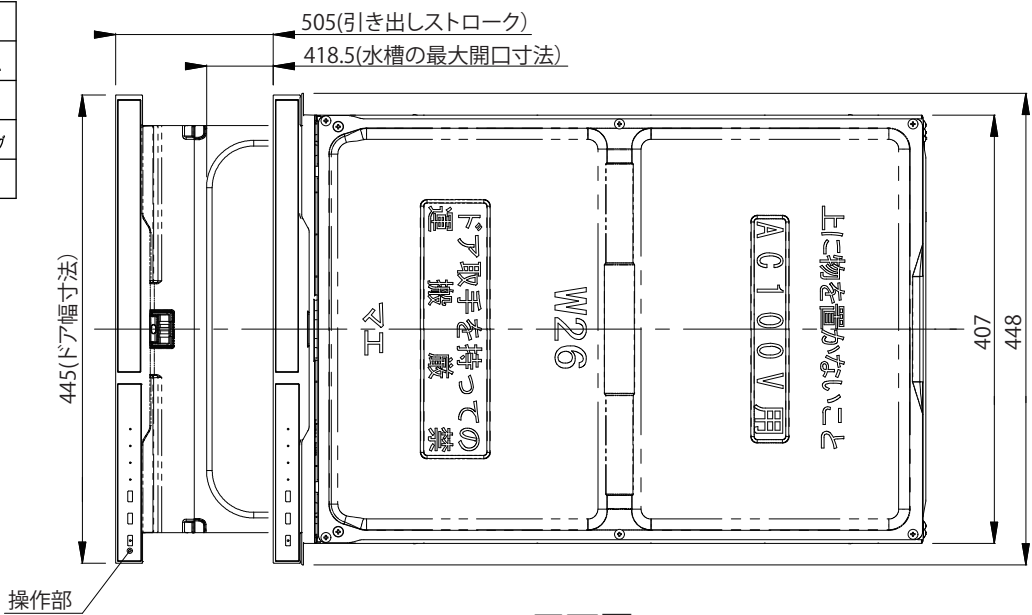

平面図


仕 様 (仕様内容は性能向上その他の理由により変更することがあります。)

電 源 電 圧	交流100V
周 波 数	50 Hz/60 Hz 共用
定 格 電 流	6.65 A/6.85 A(50 Hz/60 Hz)
消 費 電 力	ヒーター :600 W 最大消費電力:665 W/685W(50 Hz/60Hz)
外形寸法(mm)	幅448×奥行620.5×高さ450
製 品 重 量	約18kg
水 道 水 圧	0.2 Mpa
洗 浄 方 式	ノズル噴射による加熱洗浄方式
す す ぎ 方 式	ノズル噴射による加熱すすぎ方式
給 水 方 式	給水 給湯兼用 (給湯は70℃以下)
乾 燥 方 式	ヒーター間欠通電+ファン強制送風
温 度 制 御 方 式	サーミスタによる制御
水 位 方 式	水位スイッチ
電源切忘れ防止装置	マイコン制御
温度過昇防止装置	サーミスタによる上限温度制御、温度ヒューズ
水槽ロック装置	マイクロスイッチ
過電流防止装置	温度ヒューズ(18A)
水漏れ防止装置	排水ポンプの自動運転
標準食器収納容量	40点
JQA認証番号	JQ10197
日本協認証登録番号	B-6

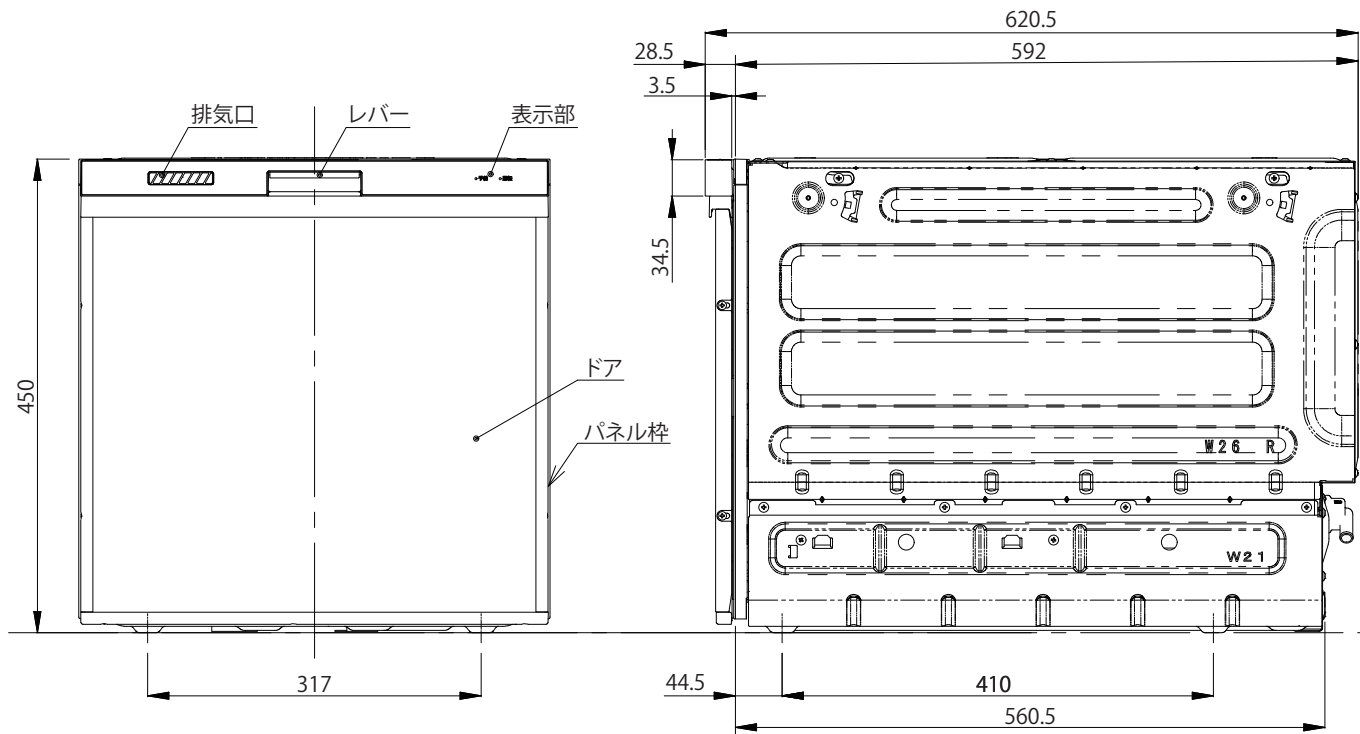

正面図


側面図

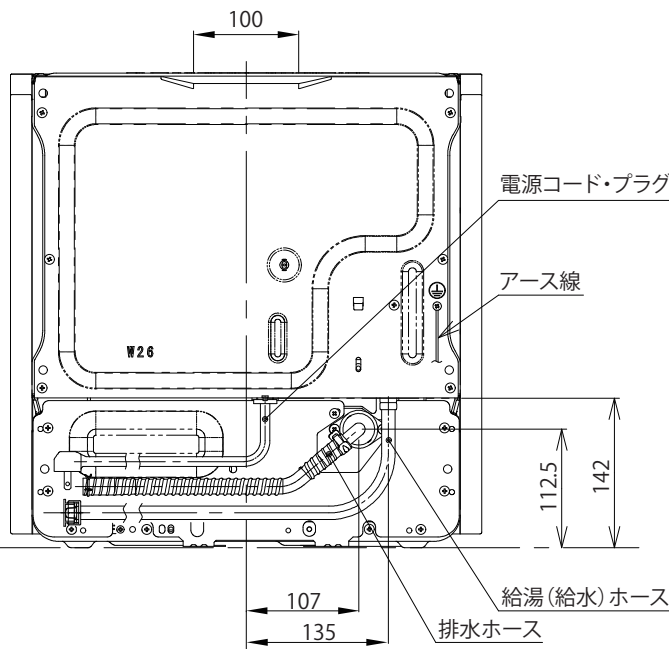


背面図

給湯・給水、排水工事例 管工事 電気工事

1. 床立ち上げの配管例

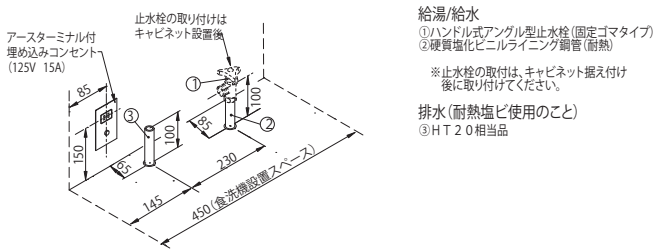

2. 壁出しの配管例

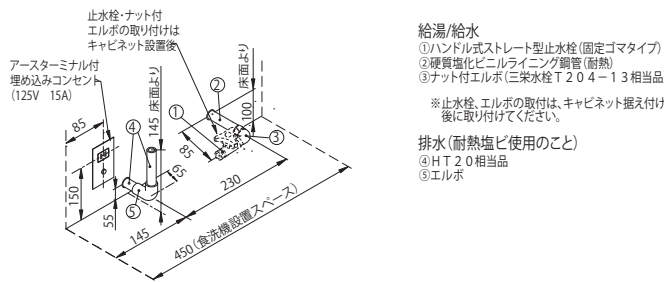


※上記配管は一例になります。ハウスメーカー向け機種・品名によって上記給湯・給水、排水工事例と異なる場合があります。

取付・設置上のご注意


- 食器洗い乾燥機にはストレート型止水栓・アングル型止水栓・ナット付エルボは同梱されていませんので、一次側工事にて取り付けてください。
- 給湯接続の場合は、石油給湯器、中型以上の深夜電力利用温水器、10号以上の先止め式湯沸器等で70℃以下の温度に調整可能な機器に接続してください。
- アースターミナル付埋込みコンセントを用意してください。

パネル寸法

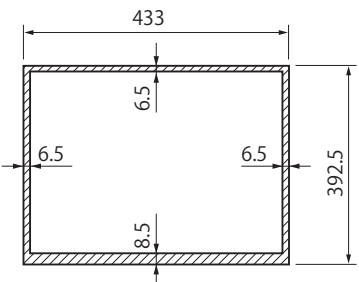

【注意】

厚さ 4.5mm 以上 ,6mm 以下のパネルを使用する場合、パネル表面の外周部 (左図の斜線で示した部分) を厚さ 4.5mm 以下にケガキをしてください。

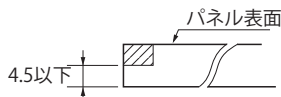


機 番	ZWPP45R21LDS ZWPP45R21ADK	尺 度	NTR		/	/
		日 付	2024/11/19		/	/
名 称	W450食器洗い乾燥機	クリナップ株式会社				

配管スペース寸法図


※排水トラップの形状は、奥行によって異なります。（下記はD650用）

スライド収納プラン D650


シンクキャビネット

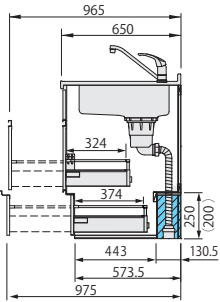


シンクキャビネット
スライドボックス付

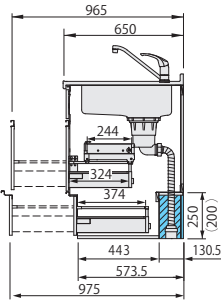


ベースキャビネット
2段引出しタイプ

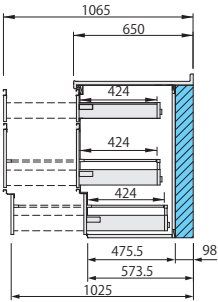


ベースキャビネット
1段引出しタイプ

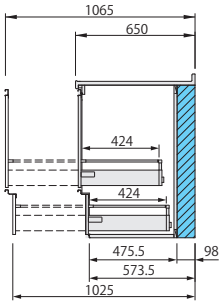


網かご付スライドキャビネット
(スライド収納用)

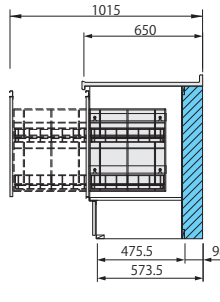


コンロキャビネット

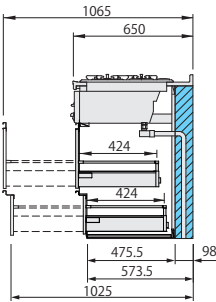


コンロキャビネット
(グリルレス用)

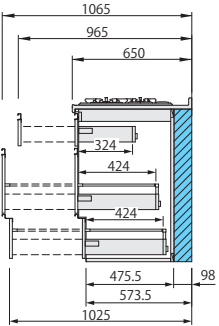


浅型食器洗い乾燥機用
キャビネット

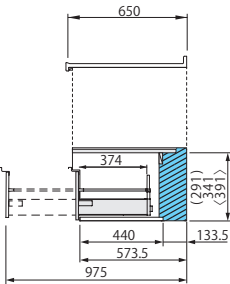

深型食器洗い乾燥機用
キャビネット

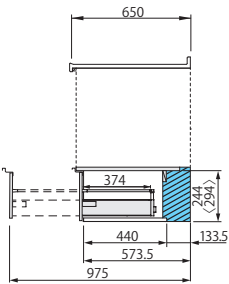

深型食器洗い乾燥機用
キャビネット
(高さ80cm用)

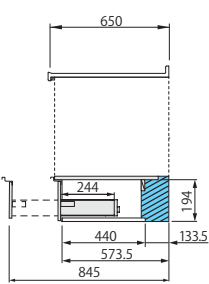

●シンクキャビネットとベースキャビネット、コンロキャビネットは奥行寸法が異なります。オープン側に奥行の浅いキャビネット（ベースキャビネット・コンロキャビネット等）が設置されるプランでは、サイド化粧板を設置してください。

※W150網カゴ付きスライドキャビネット、プルオープン食器洗い乾燥機専用キャビネット、コーナーキャビネットはシンクキャビネットと同じ奥行になります。

※（ ）はH800時の寸法です。

※〈 〉はH900時の寸法です。

設備寸法図

クリナップ株式会社

本図面は検討用図面につき、発注の際は、寸法・仕様などを充分御確認ください。

名称：ラクエラ

品名：各種キャビネット配管スペース寸法図（D650／スライド収納プラン）



！ 本説明書は、キッチン本体の取付・設置と関連工事(建設工事)である大工工事、管工事(給排水)、電気工事、ガス配管工事などと区別して説明しています。建設工事は関連する法令・規定に従って、法的有資格者による工事が必要になります。流通業者様(販売店様など)からの発注で本体の「取付・設置」を行う場合は建設工事部分と「キッチン本体取付・設置」を区別して行ってください。設置前工事、設置後工事の一部でも含む場合は、建設工事になります。

■キッチンの「取付・設置」工事区分



※本説明書では、上記した工事に関係する説明部分に **電気工事** **管工事** などの工事区分を表記しています。

■キッチンの工事区分

の箇所が本説明書で主に説明する取付・設置作業です。
※作業名称や作業内容は一例です。実際の工事工程表を確認してください。

	作業名称(区分)	建設業区分			建設業外		作業内容
		大工 工事業	管 工事業	電気 工事業	ガス設備 ※1	キッチン 取付・設置	
設置前 工事	外壁などの開口工事	○	○				建築壁・天井へのレンジフード用ダクトのための穴開け工事
	建築壁・天井の下地工事	○					建築壁・天井へのキャビネット・機器類取り付けのための下地工事
	幕板取り付けの下地工事	○					建築壁・天井への幕板取り付けのための下地工事
	アンカー・吊ボルトの取付工事	○					ウォールキャビネット・機器類取り付けのためのアンカー・吊ボルト取付工事
	排気ダクトの関連工事		○	○			レンジフード用ダクト配管などの工事
	壁パネルの下地処理工事	○					建築壁への壁パネル取り付けのための下地処理工事
	各機器（ビルトイン機器類・電動昇降機など）の電気・アース工事			○			屋内配線と配線器具（コンセント）工事
	排水配管立ち上げ工事		○				所定位置への排水管の立ち上げ工事
	給水・給湯配管立ち上げ工事		○				所定位置への配管の立ち上げ工事
	ガス調理機器のガス配管工事 ※1				○		所定位置への調理機器用ガス配管工事
キッチン 本体取付・ 設置	壁パネルの取り付け					○	壁パネルの加工と建築下地への取付作業
	商品間のシリコン充てん					○	商品間のすき間を仕上げる処理作業
	レンジフードの取り付け					○	レンジフード本体・化粧パネルの取付作業
	ウォールキャビネット（電動昇降機含む）の取り付け					○	ウォールキャビネット（電動昇降機含む）の取付作業
	フロアキャビネット・ワークトップの取り付け					○	フロアキャビネット・ワークトップの組み立てと調整、設置作業
	排水部品の取り付け					○	排水部品の組み立てと所定位置への取付作業
	水栓の取り付け					○	水栓・浄水器同梱部材の組み立てと所定位置への取付作業
	ビルトイン機器類の取り付け					○	キッチン本体へのビルトイン機器の組み込み作業
	完成検査					○	キッチン本体取付・設置後の設置状況確認検査
設置後 工事	各機器の電源接続工事			○			各機器への電源ケーブル・アース線接続工事と検査
	レンジフードのダクト接続工事		○				レンジフードへのダクト配管接続工事と検査
	ガス調理機器のガス配管接続工事 ※1				○		ガス機器へのガス栓接続工事と検査
	水栓、オプション機器の給水・給湯配管接続工事		○				水栓・オプション機器への給水・給湯一次側接続工事と検査
	建築側排水管への接続工事		○				キッチン排水管への建築排水管接続工事と検査

※1 建設業法上「建設業外」であるが、設置前工事の「ガス調理機器のガス配管工事」はガス供給事業者が行う。
設置後工事の「ガス調理機器のガス配管接続工事」は法的有資格者による工事が必要。

「快適」「安全」を長持ちさせるのは、 定期的に行う メンテナンスです。

20年サポートプログラムのご案内

水まわり設備は、お客さまの喜びや笑顔のある暮らしを支える「道具」です。しかし道具である以上、日々のお手入れ、定期交換が必要な消耗品の補給、年月を重ねることで劣化してゆく部品の交換などが必要となってきます。

メンテナンスは、最長でも5年ごとの実施が理想的です。10年、20年後まで、お使いはじめての機能や性能を維持してゆくために、必要な時期に、必要なメンテナンスをお願い申し上げます。



クリナップは
20年サポート
ご購入から20年後まで、お客さまの
輝く笑顔をお手伝いいたします。

お問い合わせはショールームアドバイザー、
またはコチラまでどうぞ。

イー風呂 イー流し
0120-126-174

クリナップカスタマーセンター

【受付時間】9:00～17:00（但し、年末年始はお休みさせていただきます）

※諸般の事情により受付時間に変更になる場合がございますので、予めご了承ください。

※このチラシの掲載内容は、2023年12月現在のものです。掲載内容は、予告なく変更することがございますので、最新の情報をご確認ください。



詳しいパンフレットもご用意。
ご購入されたお客さまにお渡しする
取扱説明書にも同梱されています。



そして、より充実したサポートのために
お客さまのカルテをつくらせてください。

クリナップスマイル会員 への入会をおすすめいたします！





さらに安心・快適な
スマイルライフのために。
選べる3つのプランをご用意

紹介動画も
ぜひご覧
ください！



有料
サポート
プログラム

クリナップ スマイル会員制度

スマイル20の通常サポートに加えて、
さらに充実したサービスをご提供いたします。

対象商品 KITCHEN




CENTRO



STEDIA
ステディア



rakuera
ラクエラ

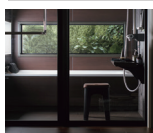

SELEVIA
セレヴィア



rakuvia
ラクヴィア

BATHROOM

対象商品は、弊社システムキッチン「CENTRO」「STEDIA」「ラクエラ」、システムバスルーム「セレヴィア」「ラクヴィア」のカタログに掲載されている純正機種に限り、不適切な維持管理や改造等による不具合の場合は保証対象外となります。

延長修理保証の対象機器について詳しくは、パンフレットをご覧ください。保証は対象商品のカタログに掲載されている純正機種に限り、不適切な維持管理や改造等による不具合の場合は保証対象外となります。

詳しいパンフレットもご用意。

ご購入されたお客さまに
お渡しする取扱説明書に
同梱されています。



お問い合わせはショールームアドバイザー、
またはコチャまでどうぞ。

イー風呂

イー流し

0120-126-174

クリナップカスタマーセンター

【受付時間】9:00～17:00（但し、年末年始はお休みさせていただきます）

※諸般の事情により受付時間が変更になる場合がございますので、予め承ください。

●クリナップスマイル会員さま向けの本サービスは、20年間の快適な使用をお手伝いするための、有料にてご提供するサポートプログラムになります。●20年間の品質保証および無料修理保証をお約束するものではありません。●ご購入形態によっては対象とならない場合があります。●離島などの一部エリアでは対象とならない場合があります。

ライトプラン 延長修理保証のみのシンプルなプラン。本体10年 / 機器6年のほか計3コースから選べます。

特典 ご使用開始から最長10年まで 延長修理保証 保証期間選択可能

取扱説明書、ラベル等の注意に従った適切なご使用方法で、ご使用開始から保証期間内に生じた商品の故障に対して、それにかかる訪問修理を無料にて実施させていただきます。

本体	通常 2 年間	選択可能	本体 10 年	に延長	いずれも	に延長	いずれも	に延長
機器	通常 1 年間		本体 6 年		6 年間に延長		3 年間に延長	

サービス料金

サービス料金は一括で頂戴いたします。

延長修理保証費 (初年度のみ)	本体 10 年 / 機器 6 年	本体 6 年 / 機器 6 年	本体 3 年 / 機器 3 年
キッチン	30,800 円 (税抜価格 28,000 円)	16,500 円 (税抜価格 15,000 円)	6,600 円 (税抜価格 6,000 円)
バスルーム	22,000 円 (税抜価格 20,000 円)	9,900 円 (税抜価格 9,000 円)	5,500 円 (税抜価格 5,000 円)

※1商品1セットごとにつき、延長修理保証費を頂戴いたします。

お客様の声



岡山県在住 N 様

本体：10 年 / 機器：6 年プラン

長期間使う器具・設備なので、故障などに関して不安があり、延長修理保証プランに加入しました。



兵庫県在住 N 様

本体：10 年 / 機器：6 年プラン

お気に入りのキッチンを長く使いたいのので延長修理保証プランに加入しました。



三重県在住 M 様

本体：6 年 / 機器：6 年プラン

私の場合は定期点検は不要と考えました。保証期間を選択できるのが良かったです。

セレクトプラン 延長修理保証期間と定期点検サイクルを選べるカスタマイズプラン。

特典① 定期点検サービス 点検サイクルは右記の5コースより選択可能 毎年 2年ごと 3年ごと※ 4年ごと 5年ごと

特典② ご使用開始から最長10年まで 延長修理保証 保証期間選択可能

特典③ スポットサービス会員割引 各種サービス 10% 割引

特典④ 情報提供サービス

サービス内容や料金の詳細は
公式サイトをご確認ください



https://cleanup.jp/smile20/cleanup_smile.php

※点検期間は最長、ご使用開始から20年目までです。3年ごとの点検をお選びいただいた場合、18年目の点検の次は20年目に実施いたします。

スタンダードプラン 5年間の延長修理保証と5年ごとの定期点検付プラン。

特典① 部分クリーニング付き 定期点検サービス 5年ごと（最長20年間） 初回 5年後 10年後 15年後 20年後

特典② ご使用開始から満5年まで 延長修理保証 本体・機器を5年間に延長

特典③ スポットサービス会員割引 各種サービス 10% 割引

特典④ 情報提供サービス

サービス内容や料金の詳細は
公式サイトをご確認ください



https://cleanup.jp/smile20/cleanup_smile.php