

洗面化粧台商品仕様書

お問い合わせ番号：
503939865



豊島区千川 戸建て

商品合計	¥404,000-
現場搬入費	¥15,000-
総合計	¥419,000-
(税込)	¥460,900)
消費税率	10%
納品予定月に準じます。 価格は税抜価格と、税込価格に 分けて表示しています。	

作成日付	2025年05月29日
プラン名	1 階洗面化粧台【ラクトワ】
見積番号	529931767
図面番号	511860845

営業所	練馬営業所
営業担当	鈴木翔一郎

見積有効期限	30日間
--------	------

ご提案仕様

rakutowa
ラクトワ

商品シリーズ	:
扉シリーズ	: ハイグレード
扉カラー(取手カラー)	: EQT: スムースホワイト: (ブラック)
水栓	: シャワー付シングルレバー水栓(一般地)
洗面本体間口	: 90cm
洗面ボール高さ	: 80cm
勝手	: なし
パネル	: スタンダードアンダーパネル(樹脂製)

扉カラー参考価格 ご予算に合わせて、扉カラーをお選びいただけます。

シリーズ	金額
スタンダード	¥389,000 (¥427,900)

< 取付・設置費は含まれておりません。()内は税込み価格です >

地域	: 一般地
キャビネットタイプ	: オールスライドタイプ
ミラー	: スリムLED3面鏡
ミラーキャビカラー	: 色選択なし
パネルカラー	: -

建築工事、電気工事、設備工事は施工範囲外の別途工事となります。
製品仕様及び金額を予告無く変更する場合がありますので、予めご了承下さい。
9月1日ご注文分より、一部の商品価格を改定させていただきます。
ご不明な点等に関しましては、弊社担当者までお問い合わせください。

商品明細（内訳）書

お問い合わせ番号： 503939865

豊島区千川 戸建て

見積番号 :529931767 ()

図面番号 :511860845 (2025年05月29日)

番号	部番	機種名	機能名	品名	商品寸法			数量	単価	標準金額	備考
					W	D	H				
1	1	水栓	シャワー付シングルレバー水栓(一般地)	ZZKM8001TFECCL-BM	52	0	148	1	¥50,000	¥50,000	
2	2	洗面化粧台	オールスライドタイプ	BCML090FWNWEQTB	900	530	815	1	¥156,000	¥156,000	
3	3	洗面パネル	スタンダードアンダーパネル(樹脂製)	M-090UCMP	900	0	257	1	¥8,000	¥8,000	
4	4	ミラーキャビネット	スリムLED3面鏡	M-0903CMP	900	0	828	1	¥148,000	¥148,000	
5	5	ウォールキャビネット	ウォールキャビネット	CMWH90EQT	900	300	400	1	¥42,000	¥42,000	
番号	部番	機種名	機能名	品名	商品寸法			数量	単価	標準金額	備考
					W	D	H				
6				ゲンバハイソク				1	¥15,000	¥15,000	
7									小計	¥15,000	

製品仕様及び金額を予告なく変更する場合がありますので、予めご了承下さい。
ご検討用プランにつき、商品名・商品仕様等については、ご販売事業者様との間で詳細をお打合せ願います。
9月1日ご発注分より、一部の商品価格を改定させていただきます。
ご不明な点等に関しましては、弊社担当者までお問い合わせください。

商品小計	¥404,000
現場搬入費	¥15,000
商品総合計	¥419,000
(税込)	(¥460,900)

洗面化粧台

豊島区千川 戸建て プランご提案書

間口 90cm

ボール高さ 80cm

ラクトワ



画像はイメージです。表示されている色は実物とは異なります。

rakutowa

ラクトワ



オールスライドタイプ

全開するフルエクステンションレールを採用。奥の収納物もラクに取り出せます。



スリムLED3面鏡

コンパクトでスマートなLED照明。ミラー裏にたっぷり収納スペース。アイテムが多い洗面台周辺をすっきり整理することができます。



シャワー付シングルレバー水栓 (一般地)

便利なシャワーホース付きのシングルレバー水栓です。

楽に選べてスタイリッシュ。



コンパクトでも広く使えるスクエアボール

コンパクトな間口でありながら、スマートなデザインで十分な容量を確保。ボールの両サイドには、化粧品などの一時置きに便利なカウンター面があります。



シンプルで薄い前淵の形状は、スタイリッシュでトレンド感のある見た目。



メッキ水栓・ポップアップ排水栓

高級感を演出するメッキ水栓と、清潔感のあるポップアップ式排水栓を採用。排水口は、段差の少ないフランジ形状のため、お手入れも簡単。

COLOR

扉カラー [ハイグレード]



スムーズホワイト (EQT)



ミルクアッシュ (E3M)



カプルグレージュ (E5K)



ブラウンチェリー (C3B)



カプルチャコール (E5H)



バーントウォールナット (C3L)

【スタンダード】



モノホワイト (JTS)

取手カラー



シルバー



ブラック

パネルカラーバリエーション



スタンダード
パネル
(樹脂)



オーク



モルタル



ウォールナット



コンクリート

WEBカタログは
こちら






お問い合わせ番号 503939865

図面番号 511860845

担当事業所名 練馬営業所

担当者名 鈴木翔一朗

プラン作成日 2025/05/29

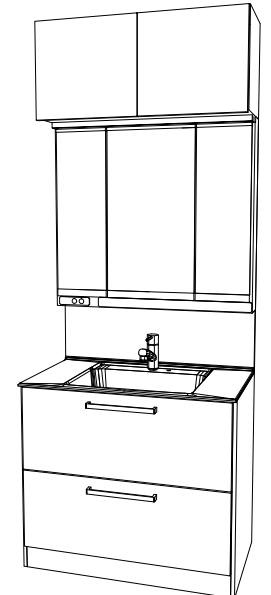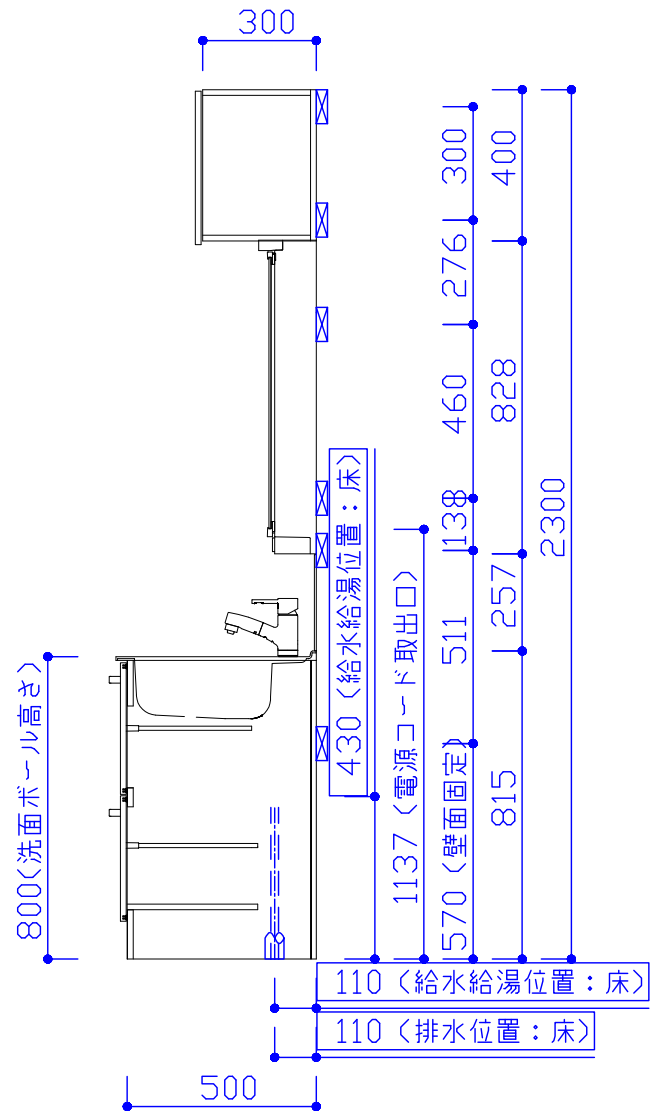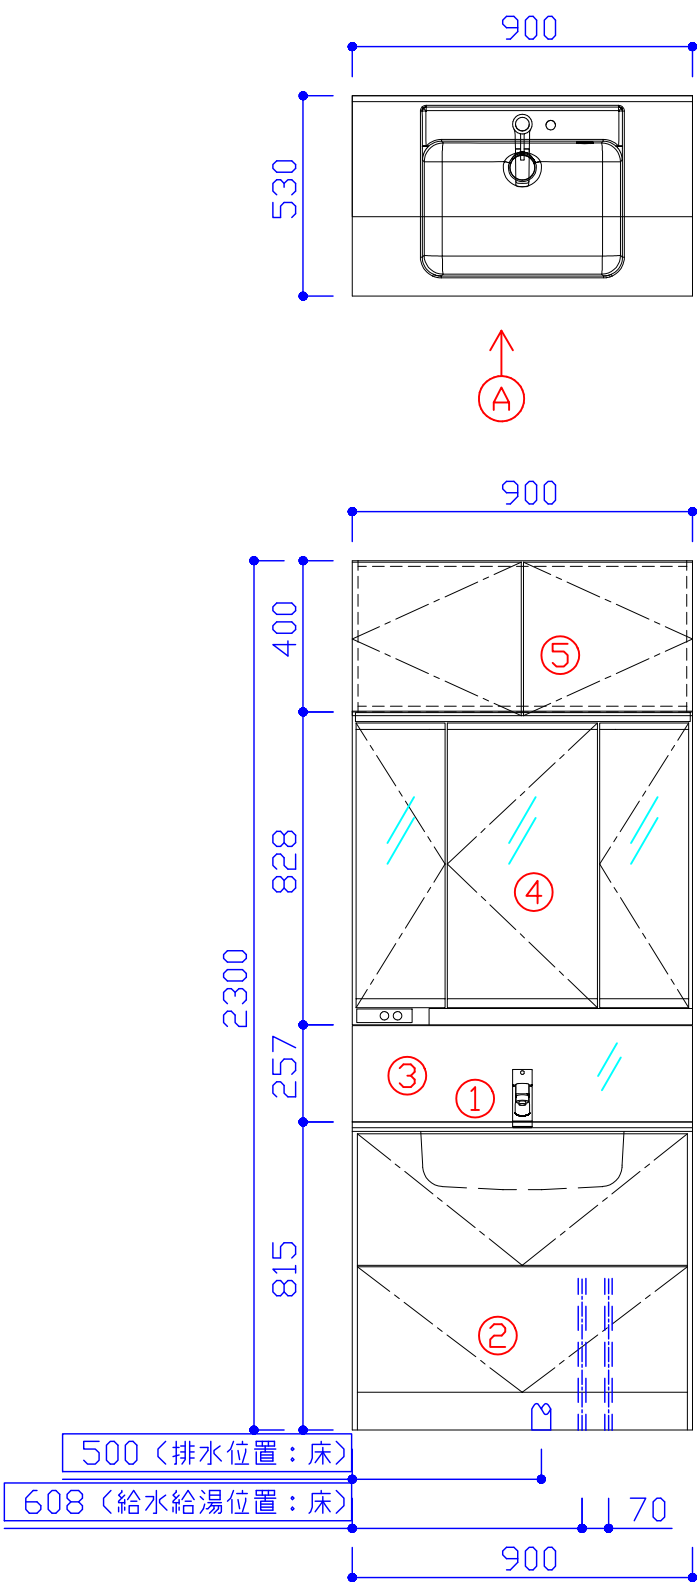

■商品詳細

No.	機種名	品名	数量	備考
1	水栓	ZZKM8001TFECCL-BM	1	
2	洗面化粧台	BCML090FWNWEQT	1	
3	洗面パネル	M-090UCMP	1	
4	ミラーキャビネット	M-0903CMP	1	
5	ウォールキャビネット	CMWH90EQT	1	

■選択カラー名称

扉カラー	スームスホワイト
取手カラー	ブラック


■必ずお読み下さい

ミラーキャビネットを直結配線にする場合、または、照明器具・タッチレス水栓を設定する場合は、別紙を参照願います。

パースはイメージです。実際とは異なる場合があります。
本体の「取付・設置」以外の関連工事（大工工事、電気工事、管工事、建具工事等）は法的有資格者による工事が必要になります。

クリナップ株式会社		営業 練馬営業所 鈴木翔一朗	シリーズ ラクトワ		物件名 豊島区千川 戸建て
		S R	縮尺	お問い合わせ番号 503939865	
	2025. 05. 29	作図 練馬ショールーム 熊谷 基栄	1/20	図面番号 511860845	プラン名 1 階洗面化粧台【ラクトワ】

- ◎洗面化粧台、ミラーキャビネットを取付・設置する前に、あらかじめ電気工事業者様に依頼して、結束バンドまたは固定具を手回しドライバーで外し、電源コードを取り外してください。電源コードの代わりに、下記の所定位置から電源線（VVF（単線）、 $\phi 1.6\text{mm}$ または $\phi 2.0\text{mm}$ ）を取り出しておいてください。

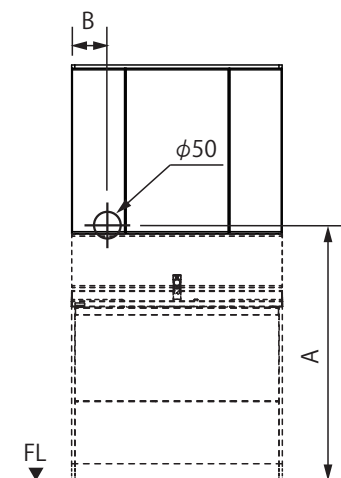


樹脂製ミラーキャビネット

ミラーキャビネット タイプ	間口	A	B
三面鏡	全間口 共通	1100	85

- ◎電源線を取り出すときは、バリ取りを行った約 $\phi 50\text{mm}$ 程度の穴より 300mm 以上取り出してください。端部のバリがあると、電源線を傷つけ、火災・感電の恐れがあります。

- ◎電源線を取り出す穴の位置が、設置する壁の下地材と重ならないようにしてください。

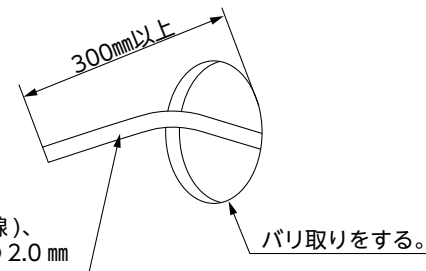

電源線 [VVF(単線)、 $\phi 1.6\text{mm}$ または $\phi 2.0\text{mm}$]

バリ取りをする。

電気工事図

クリナップ

本図面は検討用図面につき発注の際は、寸法・仕様などを充分御確認ください。

名称： ラクトワ ミラーキャビネットの直結配線について