

システムキッチン商品仕様書

お問い合わせ番号：
503939865



豊島区千川 戸建て

商品合計 \357,000-

現場配送費 \40,000-

商品総合計 \397,000-
(税込 \436,700)
消費税率 10%
※価格は税抜価格と、税込価格に分けて表示しています。

作成日付	2025年06月03日
プラン名	2 階収納：ラクエラ
見積番号	529999428
図面番号	511889644

営業所	練馬営業所
営業担当	鈴木翔一朗

ショールーム	練馬ショールーム
ショールーム担当	熊谷 基栄

見積有効期限 30日

ご提案仕様

rakuerarakuera

商品シリーズ：ラクエラ

扉シリーズ：グランド

扉カラー：ラスティグレンジュ

キャビネットカラー：ホワイト／ー

取手：フラットバー取手（ブラック）

キッチンレイアウト：

シンク勝手：

間口/奥行き/高さ：//

ワークトップ素材：

フロアキャビネット：

スライドレール(シンクキャビネット)：

扉カラー参考価格 ご予算に合わせて、扉カラーをお選びいただけます。

シリーズ	金額	シリーズ	金額
グランド	\357,000 (\392,700)		
コンフォート	\309,000 (\339,900)		
シンシア	\296,000 (\325,600)		

トップ材質参考価格 ご予算に合わせて、トップ材質をお選びいただけます。

トップ材質	金額	トップ材質	金額

シンク種類：

水栓金具：

食器洗い乾燥機：なし

加熱調理機器：

ガス種：

レンジフード：

吊戸棚/ オプション：H=700mm/ ミドル吊戸棚

開放防止部品：あり

壁パネル：

壁パネル部材：

天井高さ：未確定（2400mm）

ガラスタイプ：

※建築現場の状況に応じて、商品取付費および配送費が加算される場合があります。

※建築工事、電気工事、設備工事は施工範囲外の別途工事となります。

※9月1日ご注文分より、一部の商品価格を改定させていただきます。
ご不明な点等に関しましては、弊社担当者までお問い合わせください。

商品明細（内訳）書

お問い合わせ番号：503939865

見積番号： 529999428 （ 2025年06月03日 ）

豊島区千川 戸建て

図面番号： 511889644 （ 2025年06月03日 ）

--	--	--	--	--	--	--	--	--	--	--	--	--

番号	部番	機種名	機能名	品名		商品寸法			数量	単価	標準金額	備考
						W	D	H				
1	1	片面フロアカウンター	メラミン/チャコール	EQXH121*B	FF	1215	450	0	1	\38,000	\38,000	メラミン：チャコール
2	2	見切り板	カップボード・スライド収納用	EQNA002NPNN-ETS		15	50	0	1	\7,000	\7,000	
3	3	片面フロアキャビネット	1 段引出し	EQF060HN1GL-E5K6N		600	440	830	1	\62,000	\62,000	
4	4	片面フロアキャビネット	1 段引出し	EQF060HN1GR-E5K6N		600	440	830	1	\62,000	\62,000	
5	5	サイド化粧板	片面フロアカウンター用	EQNE045NQNN-E5K		15	455	860	1	\24,000	\24,000	
6	6	見切り板	ベースキャビネット＋吊戸棚用	EQNA002NKNN-ETS		15	50	0	1	\5,000	\5,000	
7	7	（開放防止部品付）ミドル吊戸棚	取手以仕様	EQW060MBAAN-E5KNH		600	370	700	1	\52,000	\52,000	
8	8	（開放防止部品付）ミドル吊戸棚	取手以仕様	EQW060MBAAN-E5KNH		600	370	700	1	\52,000	\52,000	
9	9	サイド化粧板	片面フロアカウンター用	EQNE045NQNN-E5K		15	455	860	1	\24,000	\24,000	
10	10	天井幕板	扉色	EQNC180LNNN-E5K		1800	15	200	1	\20,000	\20,000	
11	11	天井幕板取付設置キット		ZKFWIS-E		0	0	0	1	\11,000	\11,000	
収 納 小 計											\357,000	

番号	部番	機種名	機能名	品名		商品寸法			数量	単価	標準金額	備考
						W	D	H				
12				ゲンバハイツ					1	\40,000	\40,000	
現 場 配 送 費 小 計											\40,000	

※製品仕様及び金額を予告なく変更する場合がありますので、予めご了承下さい。
※ご検討用プランにつき、商品名・商品仕様等については、ご販売事業者様との間で詳細をお打ち合わせ願います。
※9月1日ご発注分より、一部の商品価格を改定させていただきます。
ご不明な点等に関しましては、弊社担当者までお問い合わせください。

商品総合計	
(税込み)	(\397,000 \436,700)



Door ー扉ー

グランド シリーズ



チークホワイトクロー
(CKQ)



ルーナストーンダーク
(CZZ)



ウォールナットブロック
(C7L)



ラスティグレイジュ
(E5K)



ラスティチャコール
(E5H)



グラセウッドホワイト
(CWT)



グラセウッドグレイジュ
(E7G)



グラセウッドチャコール
(CWZ)

ー取手ー Handle

※扉によってお選びいただける取手が異なります。
※ブラック色の取手の場合、足元収納の取手もブラック色になります。



ライン取手
(ブラック)



ライン取手
(シルバー)



フラットバー取手
(ブラック)



フラットバー取手
(シルバー)



カラーコーディネート
ネットを簡単に
お試しできます。

※画像はイメージです。印刷の都合上、製品の色彩などが実際とは多少異なる場合があります。 ※同色の扉色であってもキッチンセット全体の中で木目や色が揃わない場合があります。



サイレントレール

スムーズで静かな引出しがキッチンワークを
より快適にします。



片面フロアカウンター(チャコール)



片面フロアキャビネット

1段引出しタイプ



ミドル吊戸棚

取手のないシンプルなデザインの吊戸棚です。





ホルムアルデヒド
発散区分

F★★★★
最高等級

ホルムアルデヒドの取り組みについて

ホルムアルデヒドの放散量が最も少ない原材料
を使用しています。

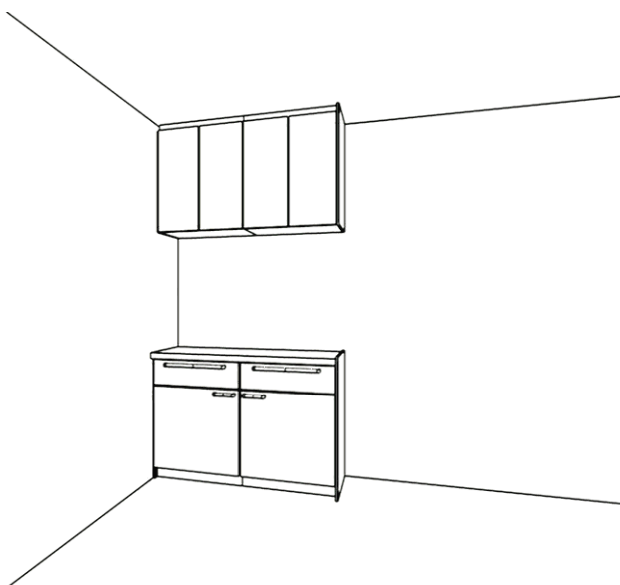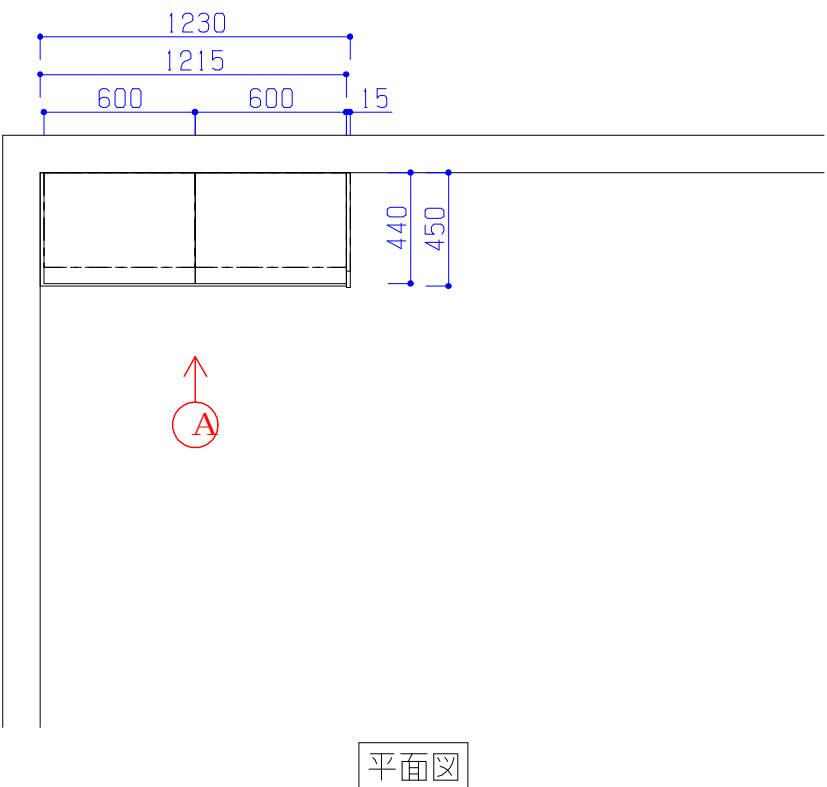

■設備記号・展開図表示記号

記号	記号の意味	記号	記号の意味
○	給水位置	●	コンセント取付位置
●	給湯位置	● ₂	コンセント取付位置/2口
○	排水位置	● _{200V}	コンセント取付位置/200V
▲	ガス配管位置	● _{ET}	アース付コンセント取付位置
+	電源取出し位置	● _E	2極接地極付コンセント取付位置

Ⓜ	マフネット対応有り	★	サボ対応キャビネット(電源ユニット付き)
○	部番：サボ対応キャビネット	□	部番：扉開放防止部品付き

■商品概要


商品シリーズ	ラクエラ	
扉シリーズ	グランド	
扉カラー	メイン色	ラスティグレージュ
	サブ色	
キャビネットカラー	ホワイトノー	
取手種類	フラットバー取手(ブラック)	
W・D・H	／／	
トップカラー		
シンク種類		
天井高さ	未確定(2400mm)	
壁パネル		
壁パネル部材		
アシストラックタイプ		
開放防止部材	あり	
水栓金具		
引出し仕様		
食器洗浄乾燥器	なし	
調理器		
レンジフード		
吊戸	H=700mm	
カウンタートップ	メラミン(チャコール)	
ガラスタイプ		

■必ずお読み下さい

天井高さをご確認下さい。(かっこ付の寸法は弊社標準です)
以下の工事・部材は別途ご用意下さい。
・周囲躯体、仕上げ、取り付け用下地工事
・ダクト工事、壁面開口、屋外化粧カバー等
・給排水配管、電気配線、および接続工事

本体の「取付・設置」以外の関連工事（大工工事、電気工事、ガス配管工事、管工事、建具工事等）は法的有資格者による工事が必要になります。

クリナップ株式会社		営業 練馬営業所 鈴木翔一郎	シリーズ ラクエラ		物件名	豊島区千川 戸建て
		S R 練馬ショールーム 熊谷 基栄	縮尺 1/30	お問い合わせ番号	プラン名	
	2025.06.03	作図 PN 2 3 3 T		図面番号	2階収納：ラクエラ	

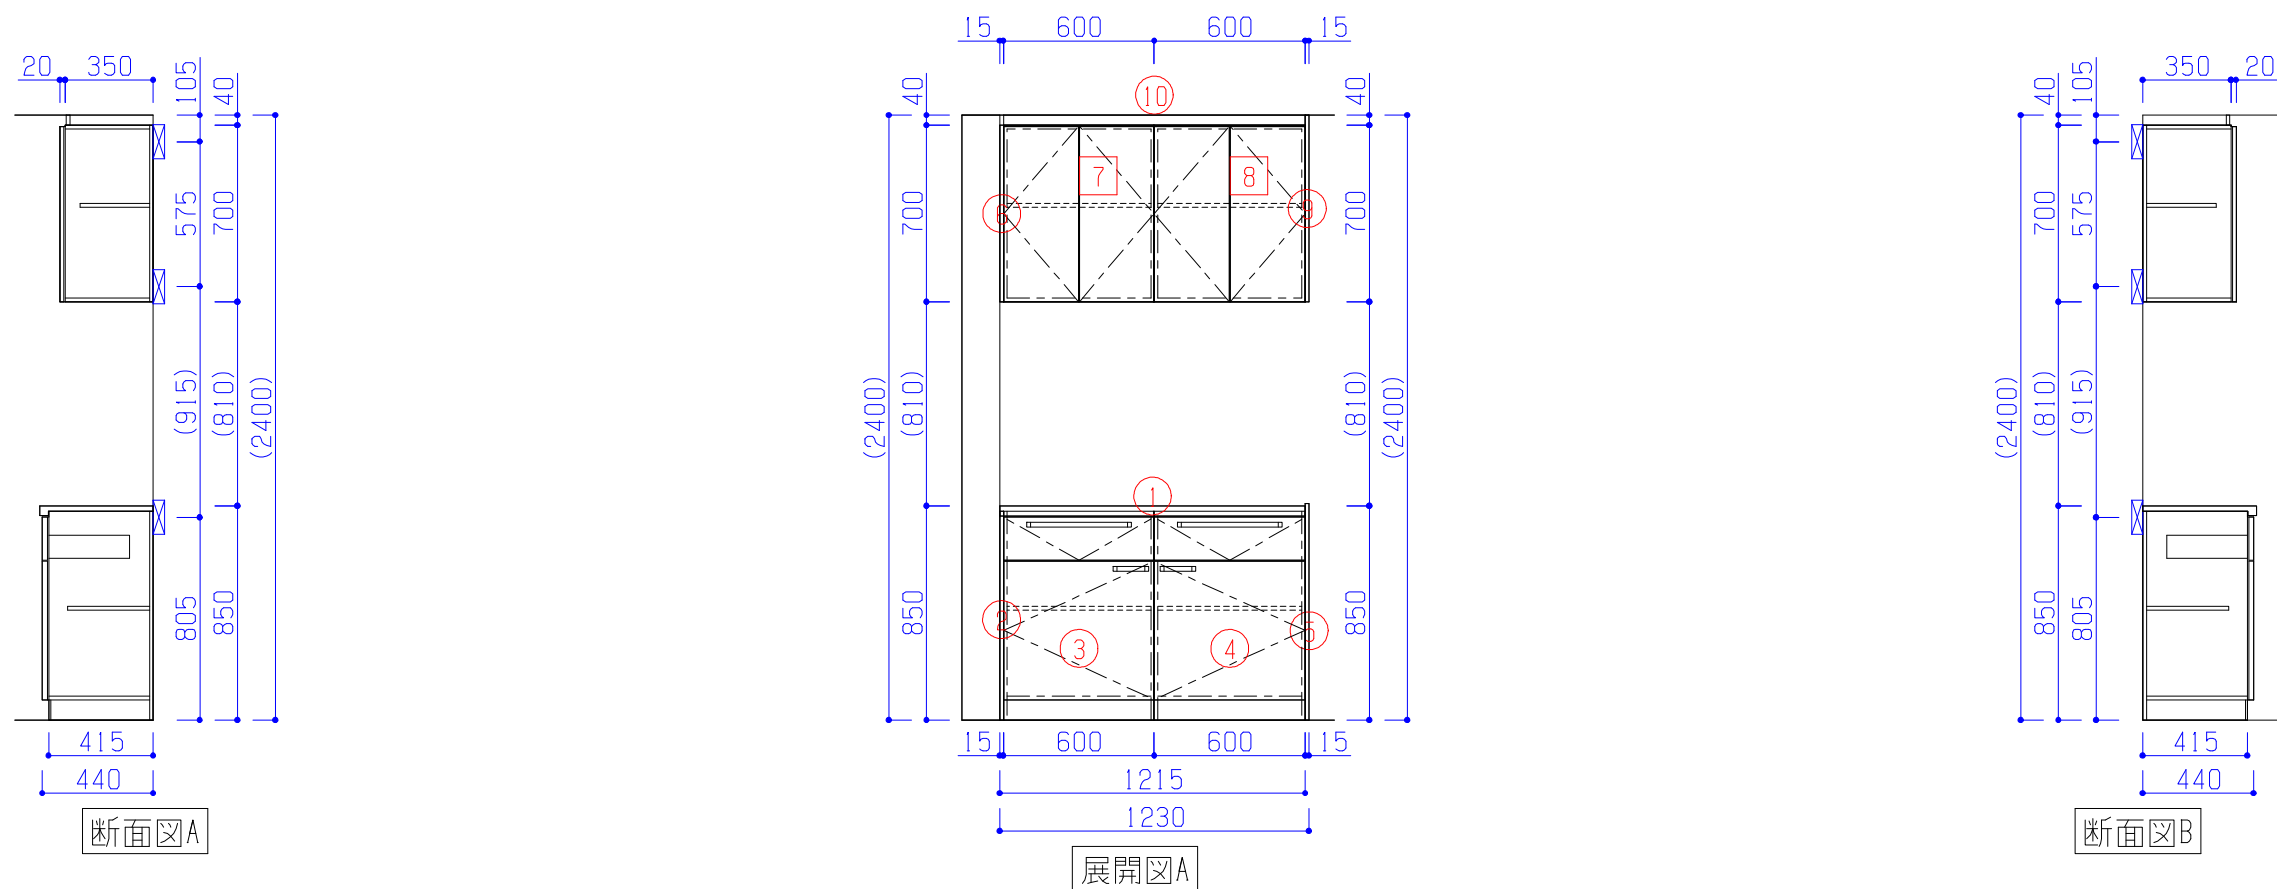

■設備記号・展開図表示記号

記号	記号の意味	記号	記号の意味
	給水位置		コンセント取付位置
	給湯位置		コンセント取付位置/2口
	排水位置		コンセント取付位置/200V
	ガス配管位置		アース付コンセント取付位置
	電源取出し位置		2極接地極付コンセント取付位置
	マグネット対応有り		サボ®対応サビ®ネット(電源ユニット付き)
	部番：サボ®対応サビ®ネット		部番：扉開放防止部品付き

■必ずお読み下さい


天井高さをご確認下さい。(かっこ付の寸法は弊社標準です)
以下の工事・部材は別途ご用意下さい。
・周囲躯体、仕上げ、取り付け用下地工事
・ダクト工事、壁面開口、屋外化粧カバー等
・給排水配管、電気配線、および接続工事

■商品詳細

No	詳細	設備等
----	----	-----

本体の「取付・設置」以外の関連工事（大工工事、電気工事、ガス配管工事、管工事、建具工事等）は法的有資格者による工事が必要になります。

クリナップ株式会社		営業 練馬営業所 鈴木翔一郎	シリーズ ラクエラ		物件名	豊島区千川 戸建て
		S R 練馬ショールーム 熊谷 基栄	縮尺 1/30	お 問 い 合 わ せ 番 号 503939865	プラン名	2 階 収 納 ： ラ ク エ ラ
	2025.06.03	作 図 P N 2 3 3 T		図 面 番 号 511889644		

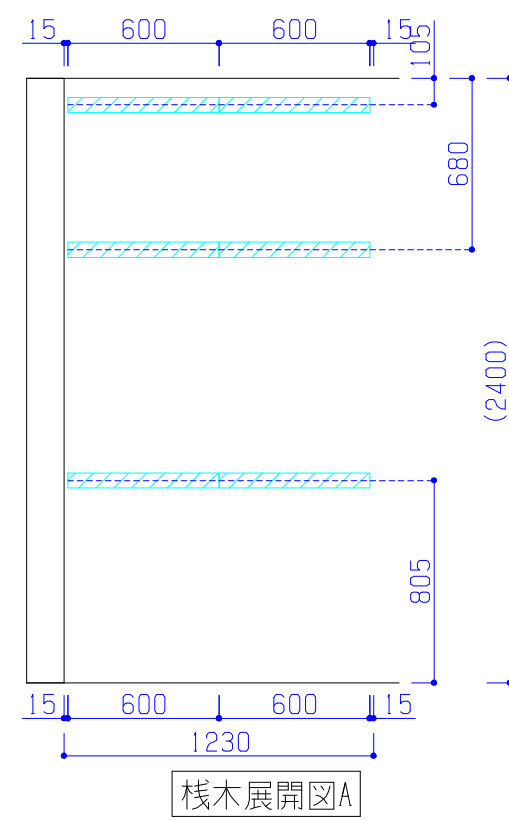

本体の「取付・設置」以外の関連工事（大工工事、電気工事、ガス配管工事、管工事、建具工事等）は法的有資格者による工事が必要になります。

クリナップ株式会社		営業 練馬営業所 鈴木翔一朗	シリーズ ラクエラ		物件名	豊島区千川 戸建て
		S R 練馬ショールーム 熊谷 基栄	縮尺 1/30	お問い合わせ番号	プラン名 2階収納：ラクエラ	
	2025.06.03	作図 PN 2 3 3 T		図面番号		



！ 本説明書は、キッチン本体の取付・設置と関連工事(建設工事)である大工工事、管工事(給排水)、電気工事、ガス配管工事などと区別して説明しています。建設工事は関連する法令・規定に従って、法的有資格者による工事が必要になります。流通業者様(販売店様など)からの発注で本体の「取付・設置」を行う場合は建設工事部分と「キッチン本体取付・設置」を区別して行ってください。設置前工事、設置後工事の一部でも含む場合は、建設工事になります。

■キッチンの「取付・設置」工事区分



※本説明書では、上記した工事に関する説明部分に **電気工事** **管工事** などの工事区分を表記しています。

■キッチンの工事区分

の箇所が本説明書で主に説明する取付・設置作業です。
※作業名称や作業内容は一例です。実際の工事工程表を確認してください。

	作業名称(区分)	建設業区分			建設業外		作業内容
		大工 工事業	管 工事業	電気 工事業	ガス設備 ※1	キッチン 取付・設置	
設置前 工事	外壁などの開口工事	○	○				建築壁・天井へのレンジフード用ダクトのための穴開け工事
	建築壁・天井の下地工事	○					建築壁・天井へのキャビネット・機器類取り付けのための下地工事
	幕板取り付けの下地工事	○					建築壁・天井への幕板取り付けのための下地工事
	アンカー・吊ボルトの取付工事	○					ウォールキャビネット・機器類取り付けのためのアンカー・吊ボルト取付工事
	排気ダクトの関連工事		○	○			レンジフード用ダクト配管などの工事
	壁パネルの下地処理工事	○					建築壁への壁パネル取り付けのための下地処理工事
	各機器（ビルトイン機器類・電動昇降機など）の電気・アース工事			○			屋内配線と配線器具（コンセント）工事
	排水配管立ち上げ工事		○				所定位置への排水管の立ち上げ工事
	給水・給湯配管立ち上げ工事		○				所定位置への配管の立ち上げ工事
	ガス調理機器のガス配管工事 ※1				○		所定位置への調理機器用ガス配管工事
キッチン 本体取付・ 設置	壁パネルの取り付け					○	壁パネルの加工と建築下地への取付作業
	商品間のシリコン充てん					○	商品間のすき間を仕上げる処理作業
	レンジフードの取り付け					○	レンジフード本体・化粧パネルの取付作業
	ウォールキャビネット（電動昇降機含む）の取り付け					○	ウォールキャビネット（電動昇降機含む）の取付作業
	フロアキャビネット・ワークトップの取り付け					○	フロアキャビネット・ワークトップの組み立てと調整、設置作業
	排水部品の取り付け					○	排水部品の組み立てと所定位置への取付作業
	水栓の取り付け					○	水栓・浄水器同梱部材の組み立てと所定位置への取付作業
	ビルトイン機器類の取り付け					○	キッチン本体へのビルトイン機器の組み込み作業
	完成検査					○	キッチン本体取付・設置後の設置状況確認検査
設置後 工事	各機器の電源接続工事			○			各機器への電源ケーブル・アース線接続工事と検査
	レンジフードのダクト接続工事		○				レンジフードへのダクト配管接続工事と検査
	ガス調理機器のガス配管接続工事 ※1				○		ガス機器へのガス栓接続工事と検査
	水栓、オプション機器の給水・給湯配管接続工事		○				水栓・オプション機器への給水・給湯一次側接続工事と検査
	建築側排水管への接続工事		○				キッチン排水管への建築排水管接続工事と検査

※1 建設業法上「建設業外」であるが、設置前工事の「ガス調理機器のガス配管工事」はガス供給事業者が行う。
設置後工事の「ガス調理機器のガス配管接続工事」は法的有資格者による工事が必要。

「快適」「安全」を長持ちさせるのは、 定期的に行う メンテナンスです。

20年サポートプログラムのご案内

水まわり設備は、お客さまの喜びや笑顔のある暮らしを支える「道具」です。しかし道具である以上、日々のお手入れ、定期交換が必要な消耗品の補給、年月を重ねることで劣化してゆく部品の交換などが必要となってきます。

メンテナンスは、最長でも5年ごとの実施が理想的です。10年、20年後まで、お使いはじめての機能や性能を維持してゆくために、必要な時期に、必要なメンテナンスをお願い申し上げます。



クリナップは
20年サポート
ご購入から20年後まで、お客さまの
輝く笑顔をお手伝いいたします。

お問い合わせはショールームアドバイザー、
またはコチラまでどうぞ。

イー風呂 イー流し
0120-126-174

クリナップカスタマーセンター

【受付時間】9:00～17:00（但し、年末年始はお休みさせていただきます）

※諸般の事情により受付時間に変更になる場合がございますので、予めご了承ください。

※このチラシの掲載内容は、2023年12月現在のものです。掲載内容は、予告なく変更することがございますので、最新の情報をご確認ください。

詳しいパンフレットもご用意。
ご購入されたお客さまにお渡しする
取扱説明書にも同梱されています。



そして、より充実したサポートのために
お客さまのカルテをつくらせてください。

クリナップスマイル会員 への入会をおすすめいたします！





さらに安心・快適な
スマイルライフのために。
選べる3つのプランをご用意

紹介動画も
ぜひご覧
ください！



有料
サポート
プログラム

クリナップ スマイル会員制度

スマイル20の通常サポートに加えて、
さらに充実したサービスをご提供いたします。

対象商品 KITCHEN




CENTRO



STEDIA
ステディア



rakuera
ラクエラ

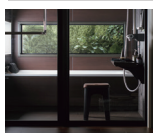

SELEVIA
セレヴィア



rakuvia
ラクヴィア

BATHROOM

対象商品は、弊社システムキッチン「CENTRO」「STEDIA」「ラクエラ」、システムバスルーム「セレヴィア」「ラクヴィア」のカタログに掲載されている純正機種に限り、不適切な維持管理や改造等による不具合の場合は保証対象外となります。

延長修理保証の対象機器について詳しくは、パンフレットをご覧ください。保証は対象商品のカタログに掲載されている純正機種に限り、不適切な維持管理や改造等による不具合の場合は保証対象外となります。

詳しいパンフレットもご用意。

ご購入されたお客さまに
お渡しする取扱説明書に
同梱されています。



お問い合わせはショールームアドバイザー、
またはコチャまでどうぞ。

イー風呂

イー流し

0120-126-174

クリナップカスタマーセンター

【受付時間】9:00～17:00（但し、年末年始はお休みさせていただきます）

※諸般の事情により受付時間が変更になる場合がございますので、予め承ください。

●クリナップスマイル会員さま向けの本サービスは、20年間の快適な使用をお手伝いするための、有料にてご提供するサポートプログラムになります。●20年間の品質保証および無料修理保証をお約束するものではありません。●ご購入形態によっては対象とならない場合があります。●離島などの一部エリアでは対象とならない場合があります。

ライトプラン 延長修理保証のみのシンプルなプラン。本体10年 / 機器6年のほか計3コースから選べます。

特典

ご使用開始から最長10年まで 延長修理保証

保証期間選択可能

取扱説明書、ラベル等の注意に従った適切なご使用方法で、ご使用開始から保証期間内に生じた商品の故障に対して、それにかかる訪問修理を無料にて実施させていただきます。

本体

通常 2年間

機器

通常 1年間

選択可能

本体 10年
機器 6年 に延長

いずれも
6年間に延長

いずれも
3年間に延長

サービス料金

サービス料金は一括で頂戴いたします。

※1商品1セットごとにつき、延長修理保証費を
頂戴いたします。

延長修理保証費 (初年度のみ)	本体 10年 / 機器 6年	本体 6年 / 機器 6年	本体 3年 / 機器 3年
キッチン	30,800 円 (税抜価格 28,000 円)	16,500 円 (税抜価格 15,000 円)	6,600 円 (税抜価格 6,000 円)
バスルーム	22,000 円 (税抜価格 20,000 円)	9,900 円 (税抜価格 9,000 円)	5,500 円 (税抜価格 5,000 円)

お客様の声



岡山県在住 N様

本体：10年 / 機器：6年プラン

長期間使う器具・設備なので、故障などに関して不安があり、延長修理保証プランに加入しました。



兵庫県在住 N様

本体：10年 / 機器：6年プラン

お気に入りのキッチンを長く使いたいのので延長修理保証プランに加入しました。



三重県在住 M様

本体：6年 / 機器：6年プラン

私の場合は定期点検は不要と考えました。保証期間を選択できるのがよかったです。

セレクトプラン 延長修理保証期間と定期点検サイクルを選べるカスタマイズプラン。

特典① 定期点検サービス

点検サイクルは右記の5コースより選択可能

毎年

2年ごと

3年ごと*

4年ごと

5年ごと

特典②

ご使用開始から最長10年まで 延長修理保証

保証期間選択可能

特典③

スポットサービス会員割引 各種サービス 10% 割引

特典④

情報提供サービス

サービス内容や料金の詳細は
公式サイトをご確認ください



https://cleanup.jp/smile20/cleanup_smile.php

※点検期間は最長、ご使用開始から20年目までです。3年ごとの点検をお選びいただいた場合、18年目の点検の次は20年目に実施いたします。

スタンダードプラン 5年間の延長修理保証と5年ごとの定期点検付プラン。

特典①

部分クリーニング付き 定期点検サービス

5年ごと（最長 20年間）

初回

5年後

10年後

15年後

20年後

特典②

ご使用開始から満5年まで 延長修理保証

本体・機器を 5年間に延長

特典③

スポットサービス会員割引 各種サービス 10% 割引

特典④

情報提供サービス

サービス内容や料金の詳細は
公式サイトをご確認ください



https://cleanup.jp/smile20/cleanup_smile.php