


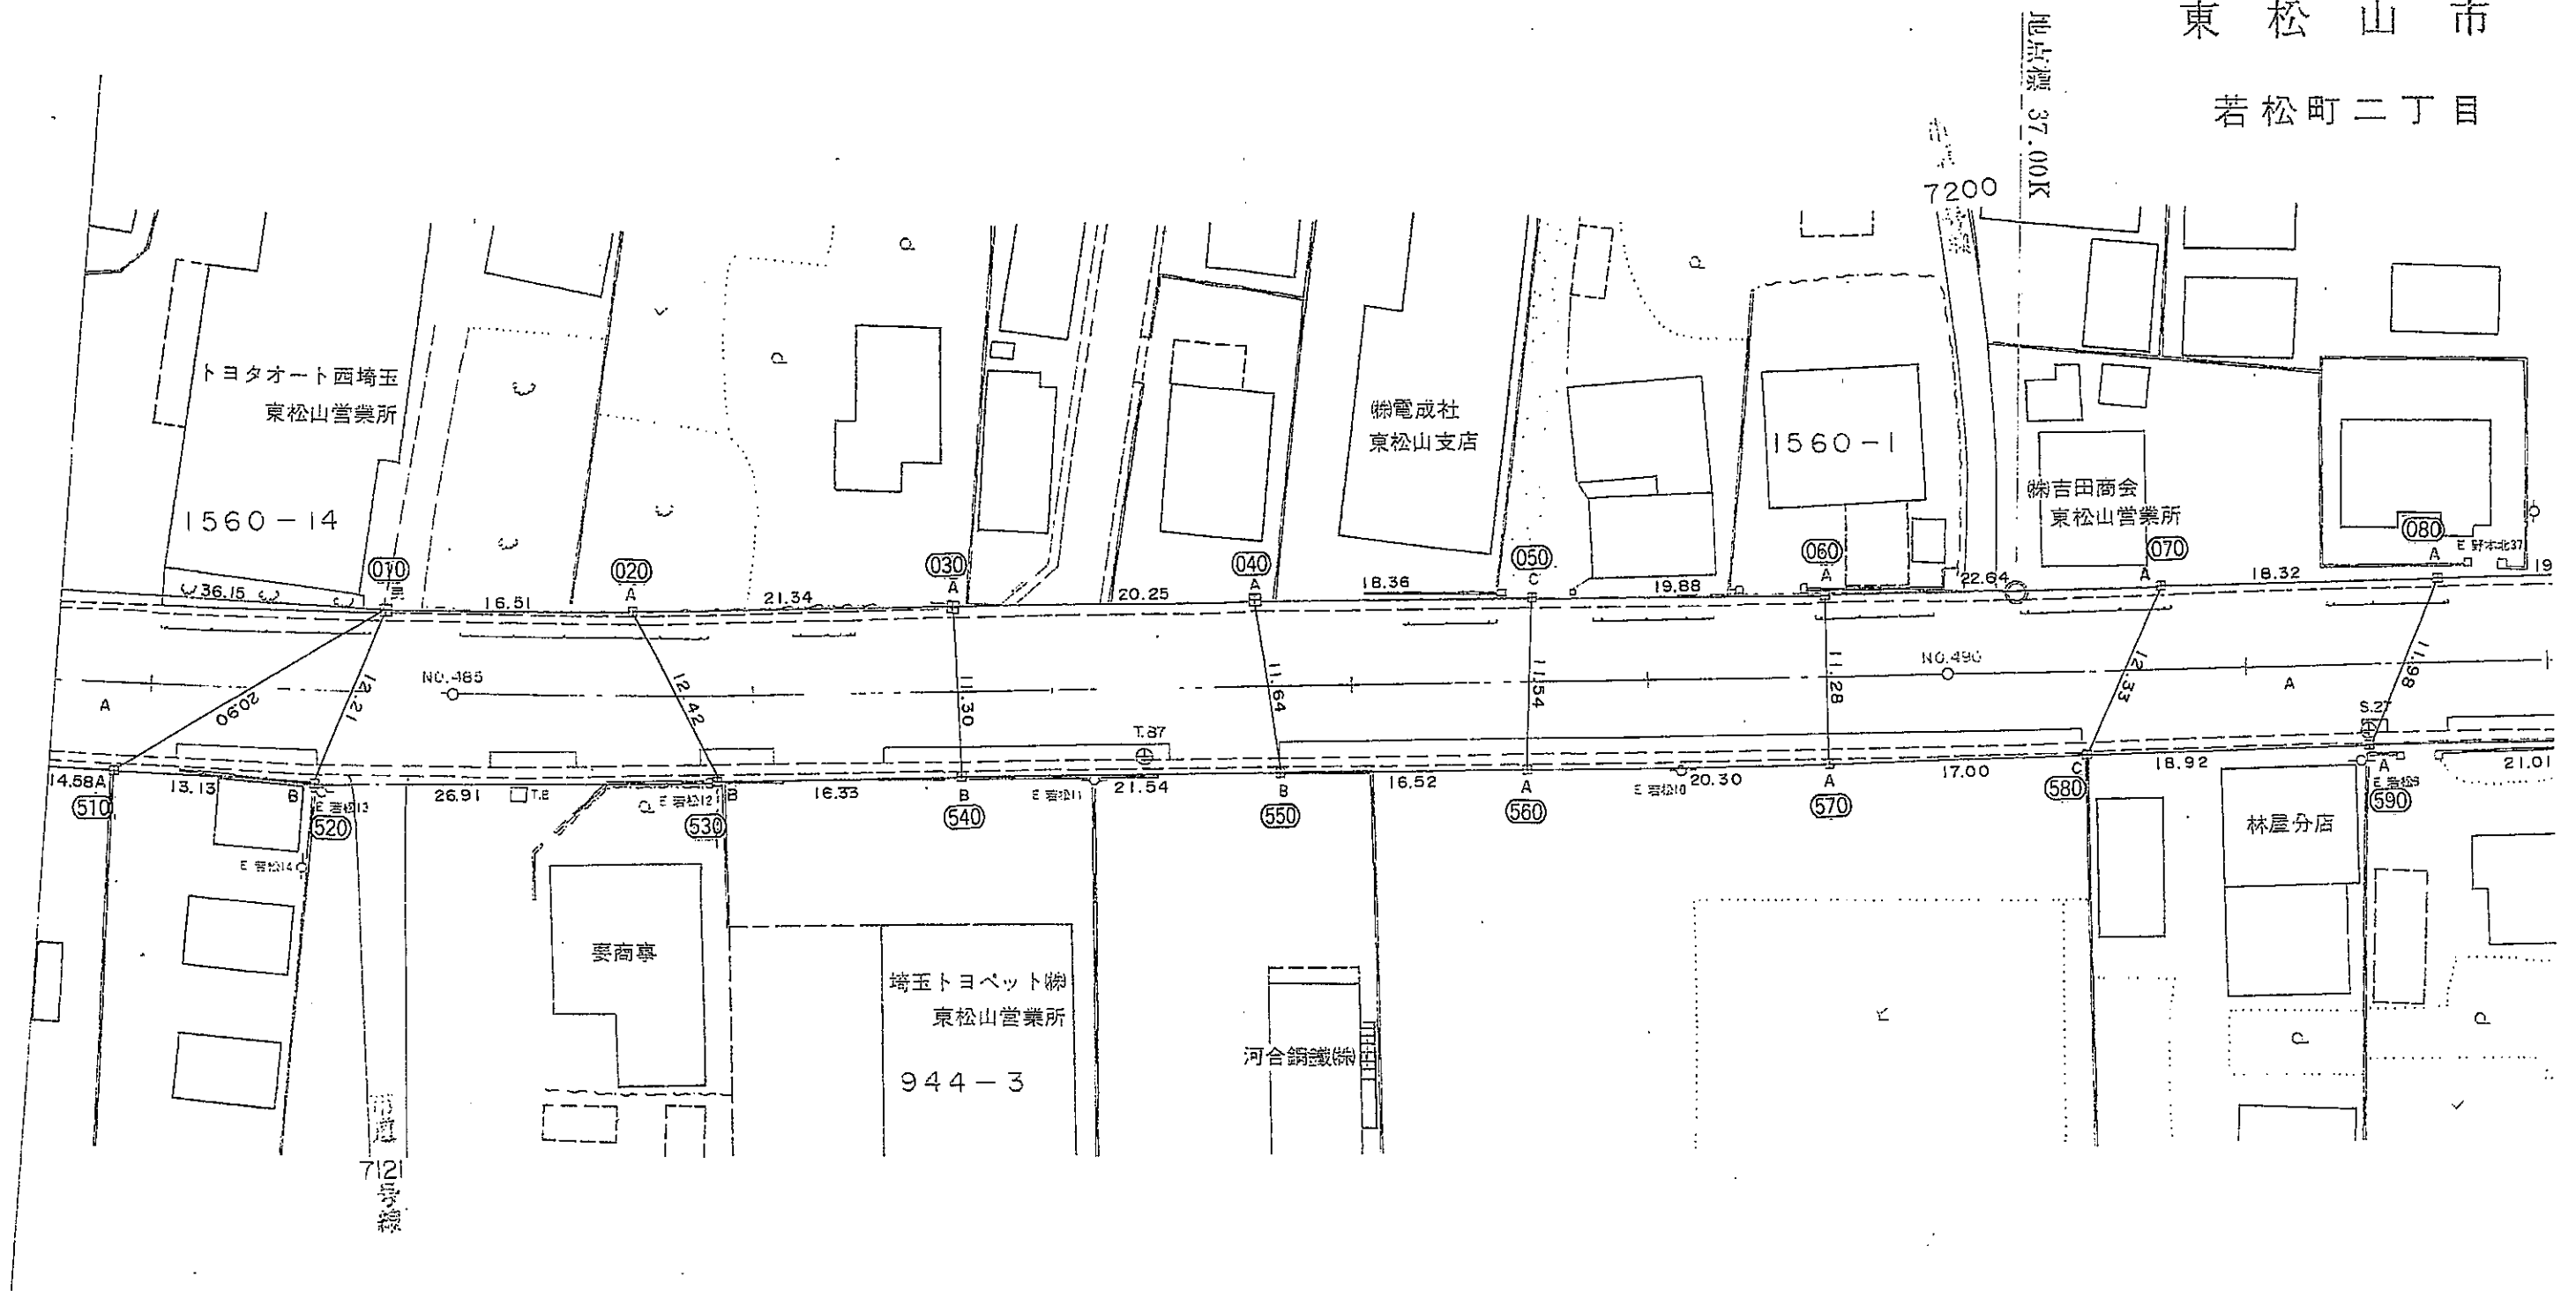

作成	S.57年 3 月
補正	60 年 9 月
補正	62 年 3 月

補正 平成元年12月

書 調 標 界 境

路 線 名 一般国道254号

面	积	敷地区番号

34/64
3274.01 m¹

[illegible]


境 界 標 調 書

路線名 一般国道254号

敷地図番号

34/64

[illegible]

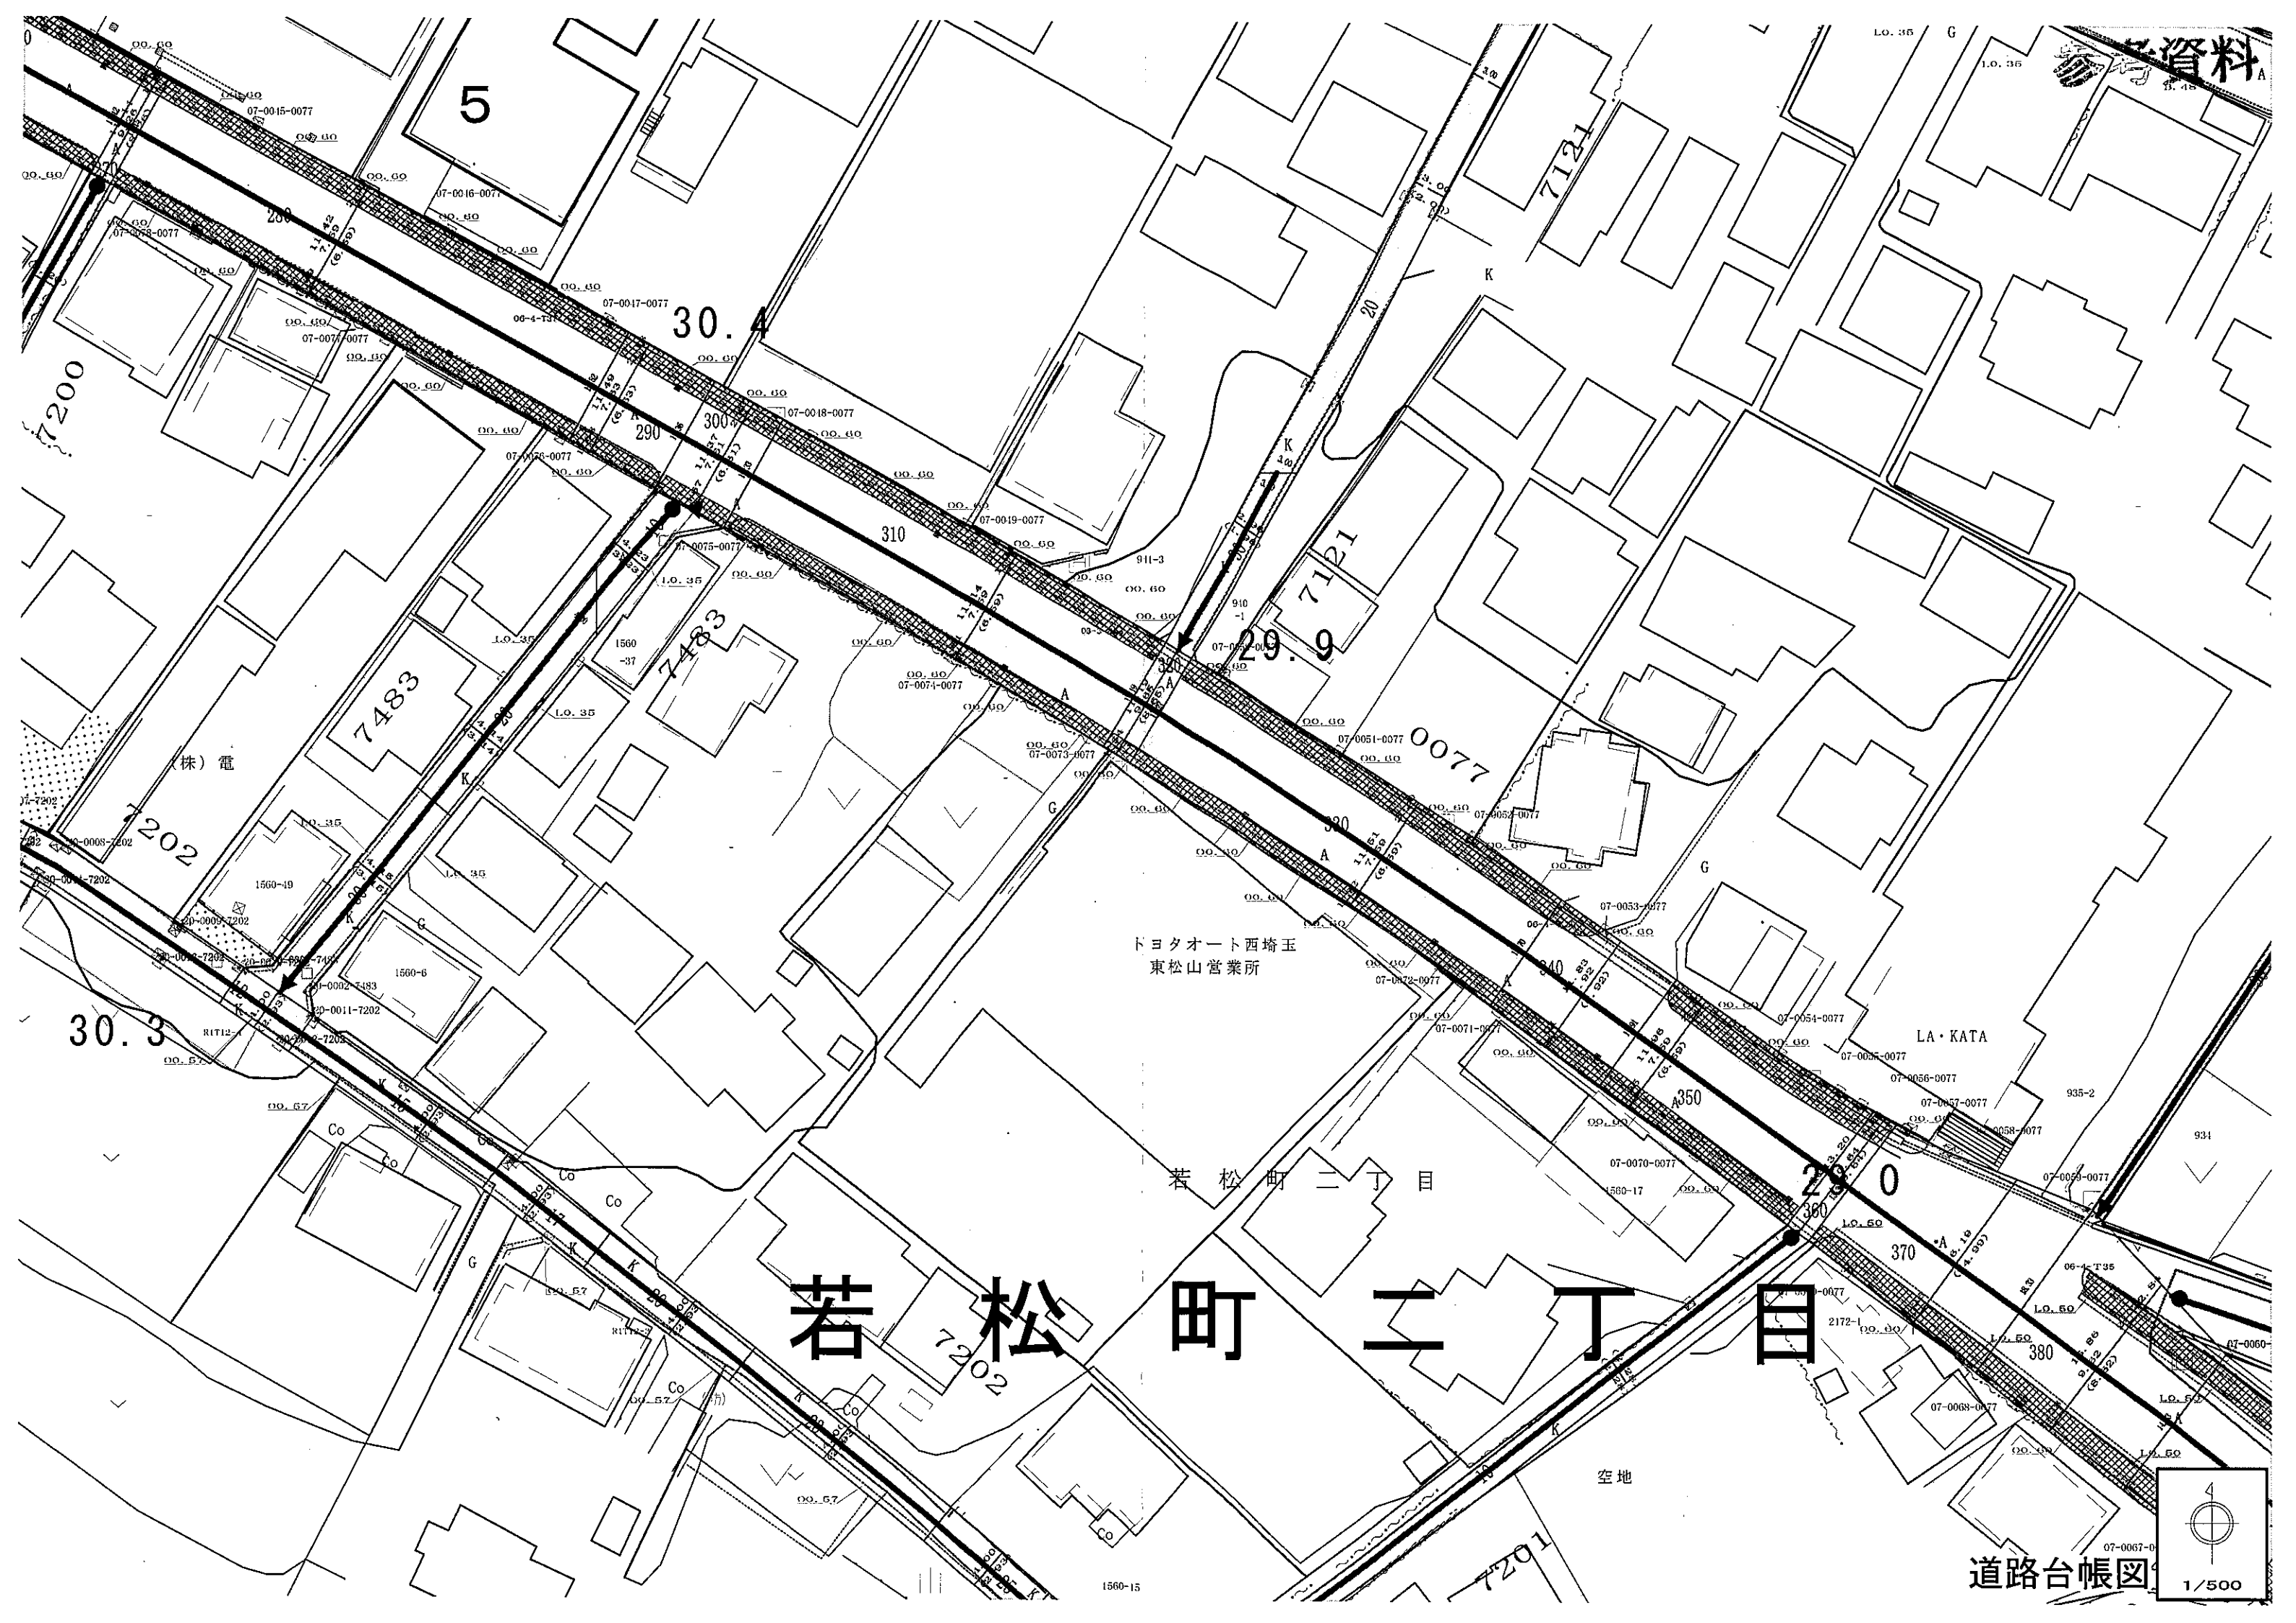

参考資料

若松町二丁目

ドヨタオート西埼玉
東松山営業所

若松町二丁目

LA・KATA

空地

道路台帳図

