

※画像はイメージです。表示されている色は実物とは異なります。

間口 90cm	ボール高さ 85cm	お問い合わせ番号 504538388	図面番号 513705898
------------	---------------	-----------------------	-------------------



開きタイプ

収納スペースの広い開き扉タイプ。高さのあるバケツや掃除道具などをたっぷり収納できます。



3面鏡(LED)

コンパクトでスマートなLED照明。ミラー裏にたっぷり収納スペース。アイテムが多い洗面台周辺をすっきり整理することができます。



よく使われるレバー中央位置で水を優先して吐出し、水と湯の境にクリック感を設けることで、湯水を使い分け、ムダなガスや電気の使用を防ぎます。

節湯C1対応水栓・壁出しタイプ

壁出しタイプは水栓の根元に水や汚れがたまりにくく、お手入れが簡単です。吐水はストレートと微細シャワーの切替えができます。



# FANCIO

ファンシオ

大型ボールに「流レール」搭載で、さらに気兼ねなく使えるボールになりました。

※写真は、間口75cmのボールです。間口60cmの場合はボール形状が異なります。

- ◆「流レール」だから自然にキレイ。
 

「流レール」が髪の毛や泡を集めて排水溝に流します。

流レールボールは、中央を高くするという逆転の発想でボールの全体に水が行き届きます。「流レール」に髪の毛や泡を集めて排水溝に導きます。
- ◆「深い」から ジャブジャブ洗える。
 

ボールの周囲が高いから、水ハネを防ぎます。

断面図  
 ハイバック 38cm  
 ハイサイド 7cm  
 ボール深さ 21cm

洗顔や衣類などの予洗いで床まで飛び散りちな水ハネをハイバック・ハイサイドがしっかりガードします。
- ◆「広い」から水タレを気にしない。
 

洗顔や手洗い時の水ハネを広いボールが受け止めます。

ボール幅 67cm  
 51cm

※間口60cmの場合はボール形状が異なります。ヒジまですっぽりカバーする広いボールだから、洗顔時にヒジから落ちる水タレも気になりません。

■扉カラー

【ハイグレード】

- スムースホワイト (EQT)
- スムースローズ (EQU)

- スムースミントグリーン (EQS)
- ミルクアッシュ (E3M)

- ブラウンチェリー (C3B)
- パーントウォールナット (C3L)

【スタンダード】

- モノホワイト (JTS)

■取手カラー



プラン作成日 2026/03/17	担当事業所名 東京北営業所	担当者名 桜井 聡
----------------------	------------------	--------------

■商品詳細





No.	機種名	品名	数量	備考
1	洗面化粧台	BNFH90TNTCWE3MSI	1	
2	ミラーキャビネット	M-903NFNE	1	コロン容量1200W

■選択カラー名称

扉カラー	ミルクアッシュ
取手カラー	シルバー

■必ずお読み下さい

ミラーキャビネットを直結配線にする場合、別紙を参照願います。  
電気温水器をご利用の場合、3極接地付コンセントをご用意下さい  
(ご注意) 設置可能な機種については、別途ご確認をお願いします

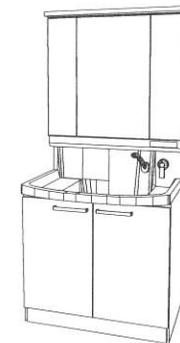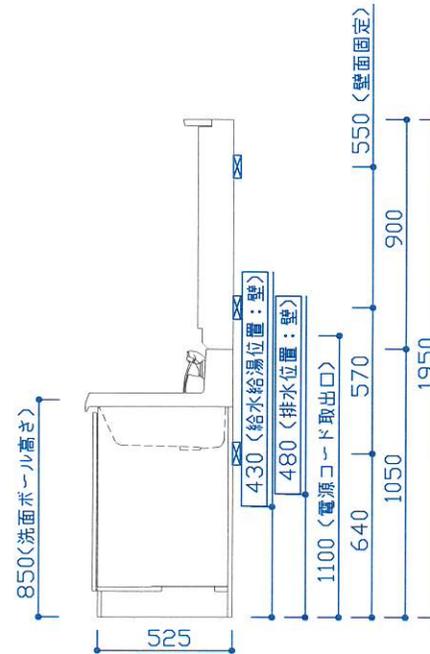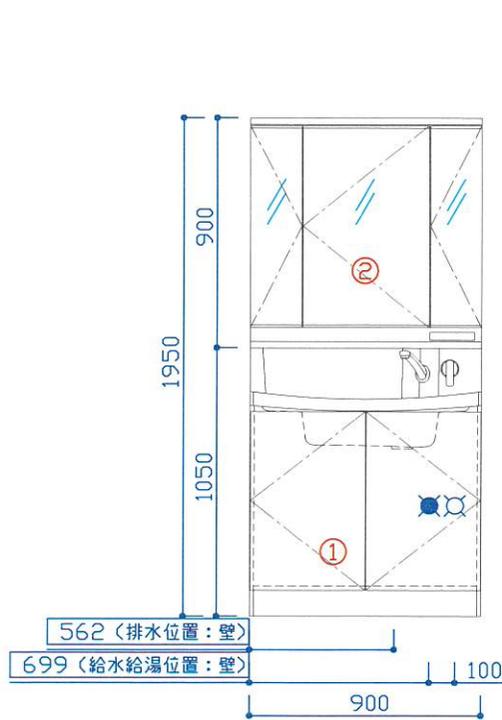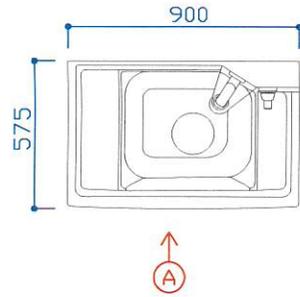

パースはイメージです。実際とは異なる場合があります。  
本体の「取付・設置」以外の関連工事（大工工事、電気工事、管工事、建具工事等）は法的有資格者による工事が必要になります。

クリナップ®株式会社	営業 東京北営業所 桜井 聡	シリーズ ファンシオ	物件名	(株) シンセイハウジング 増田様
	SR	縮尺	お問い合わせ番号	504538388
	2026. 03. 17	1/20	図面番号	513705918
	作図 東京北営業所 下邨		プラン名	ファンシオ (壁排水)

■商品詳細




No.	機種名	品名	数量	備考
1	洗面化粧台	BNFH90TNTCWE3MSI	1	
2	ミラーキャビネット	M-903NFNE	1	コサ容量1200W

■選択カラー名称

扉カラー	ミルクアッシュ
取手カラー	シルバー

■必ずお読み下さい

ミラーキャビネットを直結配線にする場合、別紙を参照願います。  
電気温水器をご利用の場合、3極接地付コンセントをご用意下さい  
(ご注意) 設置可能な機種については、別途ご確認をお願いします

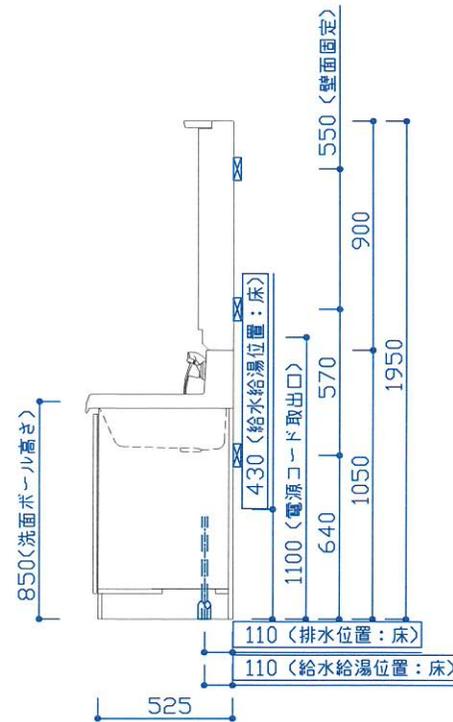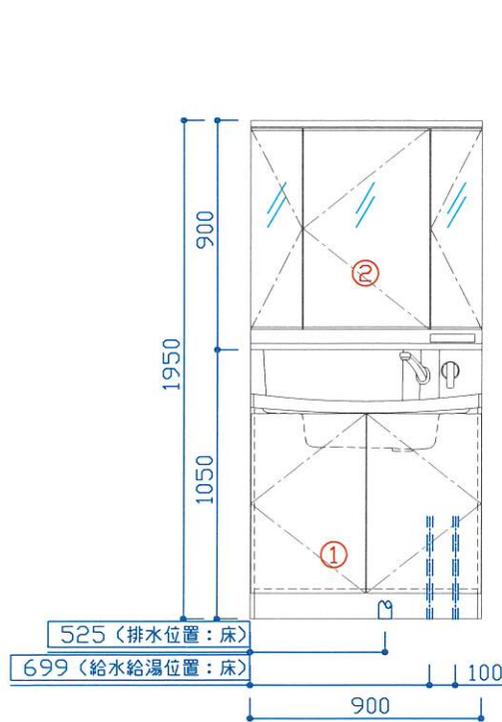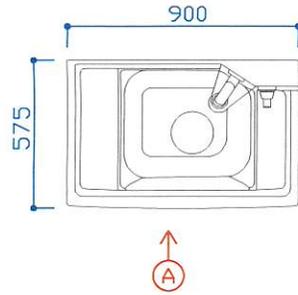

パースはイメージです。実際とは異なる場合があります。  
本体の「取付・設置」以外の関連工事（大工事、電気工事、管工事、建具工事等）は法的有資格者による工事が必要になります。

クリナップ株式会社	営業 東北営業所 桜井 聡	シリーズ ファンシオ	物件名 (株) シンセイハウジング 増田様	
	SR	縮尺	お問い合わせ番号 504538388	プラン名 ファンシオ (床排水)
	2026. 03. 17	作図 東北営業所 下野	図面番号 513705898	