

システムキッチン商品仕様書

お問い合わせ番号：
400543333



下石神井戸建て

商品合計	¥1,368,000-
取付・設置費	¥175,200-
現場調査費	¥20,000-
現場配送費	¥15,000-
商品総合計	¥1,578,200-
(税込)	¥1,736,020)
消費税率	10%

価格は税抜価格と、税込価格に分けて表示しています。

作成日付	2026年03月09日
プラン名	キッチン【ラクエラ】
見積番号	534252987
図面番号	513653559
営業所	練馬営業所
営業担当	鈴木翔一郎
ショールーム	
ショールーム担当	
見積有効期限	30日

扉カラー参考価格 ご予算に合わせて、扉カラーをお選びいただけます。

シリーズ	金額	シリーズ	金額
グランド	¥1,475,000 (¥1,622,500)		
コンフォート	¥1,368,000 (¥1,504,800)		
シンシア	¥1,337,000 (¥1,470,700)		

トップ材質参考価格 ご予算に合わせて、トップ材質をお選びいただけます。

トップ材質	金額	トップ材質	金額

ご提案仕様

rakueru

ラクエラ

商品シリーズ	:	ラクエラ
扉シリーズ	:	コンフォート
扉カラー	:	ミストアッシュ
キャビネットカラー	:	ホワイト /
取手	:	ライン取手
キッチンレイアウト	:	壁付L型
シンク勝手	:	右
間口 / 奥行 / 高さ	:	195cm x 165cm / 65cm / 85cm
ワークトップ素材	:	アクリストン / シュガーホワイト
フロアキャビネット	:	スライド収納プラン
スライドレール(シンクキャビネット)	:	サイレントレール(底板ステンレス なし)

シンク種類	:	ステンレスシンク(小) TUシンク / ステス
水栓金具	:	シングルレバー水栓
食器洗い乾燥機	:	あり
加熱調理機器	:	ホーロートップコンロ グリル:水無片面焼き フェイス:ブラック トップ:ブラック 間口600mm
ガス種	:	未定
レンジフード	:	W=75cm / フラットスリムレンジフード 化粧前幕板タイプ(扉面材)
吊戸棚 / オプション	:	H=700mm / ミドル吊戸棚
開放防止部品	:	なし
壁パネル	:	
壁パネル部材	:	
天井高さ	:	確定(2400mm)
ガラスタイプ	:	

建築現場の状況に応じて、商品取付費および搬入費が加算される場合があります。
建築工事、電気工事、設備工事は施工範囲外の別途工事となります。

製品仕様及び金額を予告無く変更する場合がありますので、予めご了承下さい。
ご検討用プランにつき、商品名・商品仕様等については、ご販売事業者様との間で詳細をお打ち合わせ願います。

商品明細（内訳）書

お問い合わせ番号：400543333

見積番号：534252987（2026年03月09日）

下石神井戸建て

図面番号：513653559（2026年03月09日）

--	--	--	--	--	--	--	--	--	--	--	--

番号	部番	機種名	機能名	品名	FF	商品寸法			数量	単価	標準金額	備考
						W	D	H				
1	1	D650/標準/L型（コンロ側1650）	ステンレスシンク（小）TUシンク/スレス	EQYBL195FTUR*CSNA		1950	650	0	1	¥277,000	¥277,000	
2	2	直管配管対応用エルボ	直管排水管対応用エルボ	ZKFLNN-E		200	50	0	1	¥3,000	¥3,000	
3	3	直管アダプタセット		ZKFDNN-E		0	0	0	1	¥2,000	¥2,000	
4	4	水栓金具	シングルレバー水栓/一般地	ZZKM5111TCLE		0	0	0	1	¥31,000	¥31,000	
5	5	D65cmコンロキャビネット/セットバック有・底板ステン無	スライド収納/3口コンロ/見切板付/コンロ横引前ブラック	EQG075HBVGL-E3MYN		750	540	830	1	¥104,000	¥104,000	
6	6	調理機器（ガスコンロ・3口）	水無片面焼（ブラックフェイス・ブラック・ホーロートップ）	ZGFNK6R18NKE-E		593	508	220	1	¥116,000	¥116,000	連動機能なし
7	7	コーナーキャビネット（90×75cm）	スライド収納	EQC097HAPGL-E3MYN		900	540	830	1	¥134,000	¥134,000	
8	8	D65cmベースキャビネット/セットバック有・底板ステン無	スライド収納/食洗機（扉面材タイプ）	EQB045HNNGN-E3MSN		450	540	365	1	¥58,000	¥58,000	
9	9	食器洗い乾燥機（D65cm）	扉面材タイプ（シルバーフェイス）	ZWPM45M21KDS-E		448	625	450	1	¥183,000	¥183,000	
10	10	D65cmシンクキャビネット/配管SP有・底板ステン無	スライド収納	EQS075HPWGN-E3MYN		750	640	830	1	¥113,000	¥113,000	
11	11	D65cm用サイド化粧板	ベースキャビネット用	EQNE067HBNN-E3M		15	670	900	1	¥24,000	¥24,000	
12	12	レンジフード	フラットスリムレンジフード（シルバー）	ZRS75ABZ21FSL-E		750	600	35	1	¥112,000	¥112,000	連動機能なし
13	13	レンジフード化粧幕板	扉面材/フラットスリム用・洗エール用・とってモクリン用	EQJRM75PBFZ-E3M		750	15	631	1	¥17,000	¥17,000	
14	14	レンジフード対応部材	フラットスリムレンジフード用化粧幕板取付フレーム	ZRY75FBEZZFSZ-E		750	27	30	1	¥9,000	¥9,000	
15	15	ミドル吊戸棚	不燃仕様（底板・片側）/取手レス仕様	EQW030MFAAR-E3MNN		300	370	700	1	¥29,000	¥29,000	
16	16	ミドル吊戸棚	コーナー用/取手レス仕様	EQK076MBAAR-E3MNN		750	370	700	1	¥61,000	¥61,000	
17	17	ミドル吊戸棚	取手レス仕様	EQW075MBAAN-E3MNN		750	370	700	1	¥46,000	¥46,000	
18	18	ミドル吊戸棚	取手レス仕様	EQW045MBAAR-E3MNN		450	370	700	1	¥32,000	¥32,000	
19	19	サイド化粧板	ミドル吊戸棚用	EQNE039MWBAN-E3M		15	390	700	1	¥17,000	¥17,000	
キッチン 小計											¥1,368,000	

番号	部番	機種名	機能名	品名	FF	商品寸法			数量	単価	標準金額	備考
						W	D	H				
20				ラケイラトリックセツ化					1	¥175,200	¥175,200	

商品明細（内訳）書

お問い合わせ番号：400543333

見積番号：534252987（2026年03月09日）

下石神井戸建て

図面番号：513653559（2026年03月09日）

--	--	--	--	--	--	--	--	--	--

取付・設置費 小計								¥175,200	
-----------	--	--	--	--	--	--	--	----------	--

番号	部番	機種名	機能名	品名	商品寸法			数量	単価	標準金額	備考
					W	D	H				
21				ゲンパチヨウ				1	¥20,000	¥20,000	
現場調査費 小計										¥20,000	

番号	部番	機種名	機能名	品名	商品寸法			数量	単価	標準金額	備考
					W	D	H				
22				ゲンパハイ				1	¥15,000	¥15,000	
現場配送費 小計										¥15,000	

製品仕様及び金額を予告なく変更する場合がありますので、予めご了承下さい。
ご検討用プランにつき、商品名・商品仕様等については、ご販売事業者様との間で詳細をお打ち合わせ願います。

商品総合計	¥1,578,200
(税込み)	(¥1,736,020)



フラットスリムレンジフード(化粧幕板/扉面材)

75cm/シルバー
ZRS75ABZ21FS(R/L)-E



ホーロートップコンロ(3口/60cm)

フェイス:フラットトップ・フラック/グリル・水無片面
ZGFNK6R18NKE-E



シングルレバー水栓

ZZKMS111TCLE



食器洗い乾燥機

シルバーフェイス/扉面材タイプ
ZWP45M21KDS



rakuera
ラクエラ

キッチンが家具、
と考える。



リビングに溶け込むシンプルさも、
空間の主役になれる個性も、
楽しく選べるキッチンであるために、
ラクエラは、ひとときわ新しくなれた。



シンクキャビネット

スライド収納プラン
ボールなどのシンクでよく使う道具を収納します。



サイレントレール

スムーズで静かな引出しがキッチンワークを
より快適にします。



シンク前収納

包丁を収納することが出来ます。



ステンレスシンク(小)

シンプルなステンレスシンクです。
W65 × D48.5 × H18.3cm(TU)



アクリルストーンカットトップ(シュガーホワイト)

熱に強く、やわらかな質感が魅力です。

■扉カラー

コンフォート
シリーズ



■取手



※扉によってお選びいただける取手が異なります。
※ブラック色の取手の場合、足元収納の取手もブラック色になります。

※画像はイメージです。印刷の都合上、色彩などが実際とは多少異なる場合があります。
※同色の扉であってもキッチンセット全体の中で木目や色が揃わない場合があります。

プラン作成日


2026/03/09

担当事業所名


練馬営業所

担当者名

鈴木翔一郎

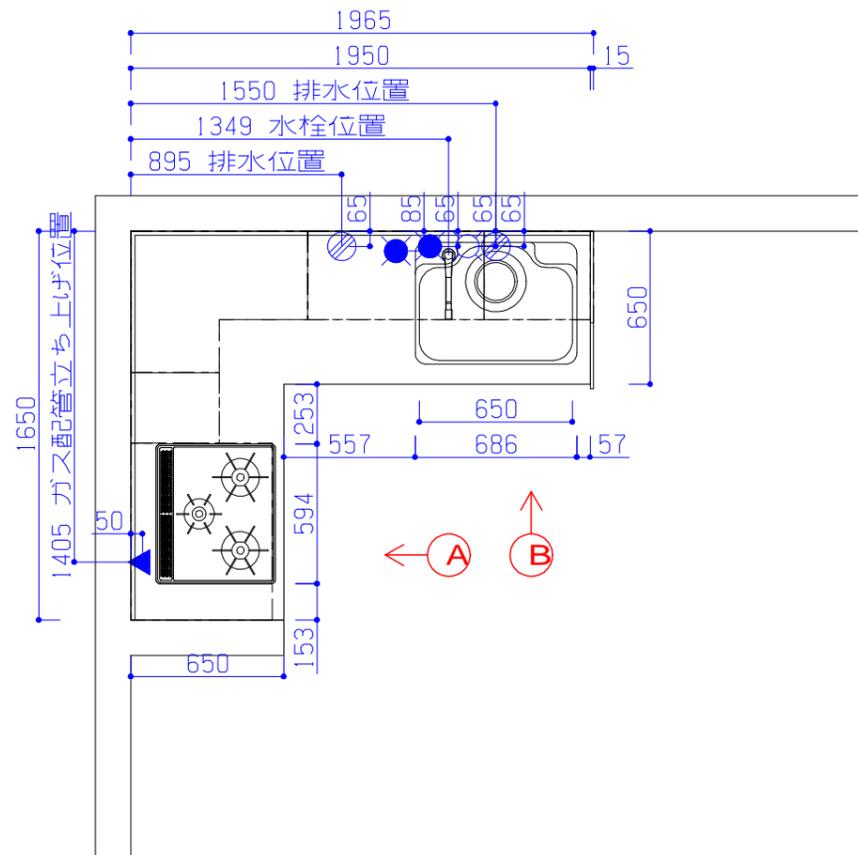

平面図

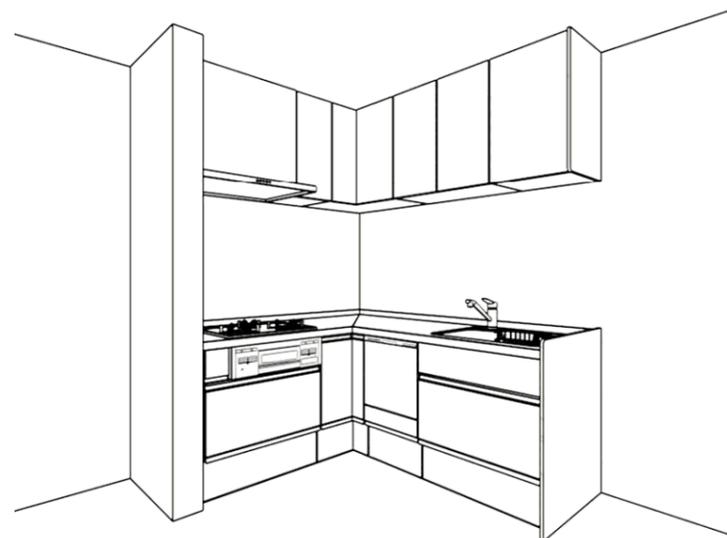

■設備記号・展開図表示記号

記号	記号の意味	記号	記号の意味
○	給水位置	●	コンセント取付位置
●	給湯位置	● ₂	コンセント取付位置/2口
○	排水位置	● _{200V}	コンセント取付位置/200V
▲	ガス配管位置	● _{ET}	アース付コンセント取付位置
⊕	電源取出し位置	● _E	2極接地極付コンセント取付位置
Ⓜ	マクネット対応有り	★	サボ対応サビネット(電源ユニット付き)
○	部番:サボ対応サビネット	□	部番:扉開放防止部品付き

■商品概要



商品シリーズ	ラクエラ	
扉シリーズ	コンフォート	
扉カラー	メイン色	ミストアッシュ
	サブ色	
キャビネットカラー	ホワイト/ー	
取手種類	ライン取手	
W・D・H	195cm×165cm/65cm/85cm	
トップカラー	アクリストン/シュガーホワイト	
シンク種類	ステンレスシンク(小) TUシンク/フルス	
天井高さ	確定(2400mm)	
壁パネル		
壁パネル部材		
アシストラックタイプ		
開放防止部材	なし	
水栓金具	シングルレバー水栓	
引出し仕様	サイレントレール(底板ステンレス なし)	
食器洗浄乾燥器	あり	
調理器	ホーロートップコンロ グリル:水無片面焼き	
レンジフード	W=75cm/フラットスリムレンジフード 化粧前扉タイプ(扉面材)	
吊戸	H=700mm	
カウンタートップ		
ガラスタイプ		

■必ずお読み下さい

以下の工事・部材は別途ご用意下さい。
・周囲躯体、仕上げ、取り付け用下地工事
・ダクト工事、壁面開口、屋外化粧カバー等
・給排水配管、電気配線、および接続工事
設備位置を担当営業に必ず確認してください。
IHをセットバックありのコンロキャビネットに設置した場合、注意チラシを確認してください。

本体の「取付・設置」以外の関連工事(大工工事、電気工事、ガス配管工事、管工事、建具工事等)は法的有資格者による工事が必要になります。

クリナップ株式会社	営業	練馬営業所 鈴木翔一郎	シリーズ	ラクエラ	物件名	下石神井戸建て キッチン【ラクエラ】	
		SR	縮尺	1/30	お問い合わせ番号		400543333
	2026.03.09	作図	永田 勇斗		図面番号		513653559

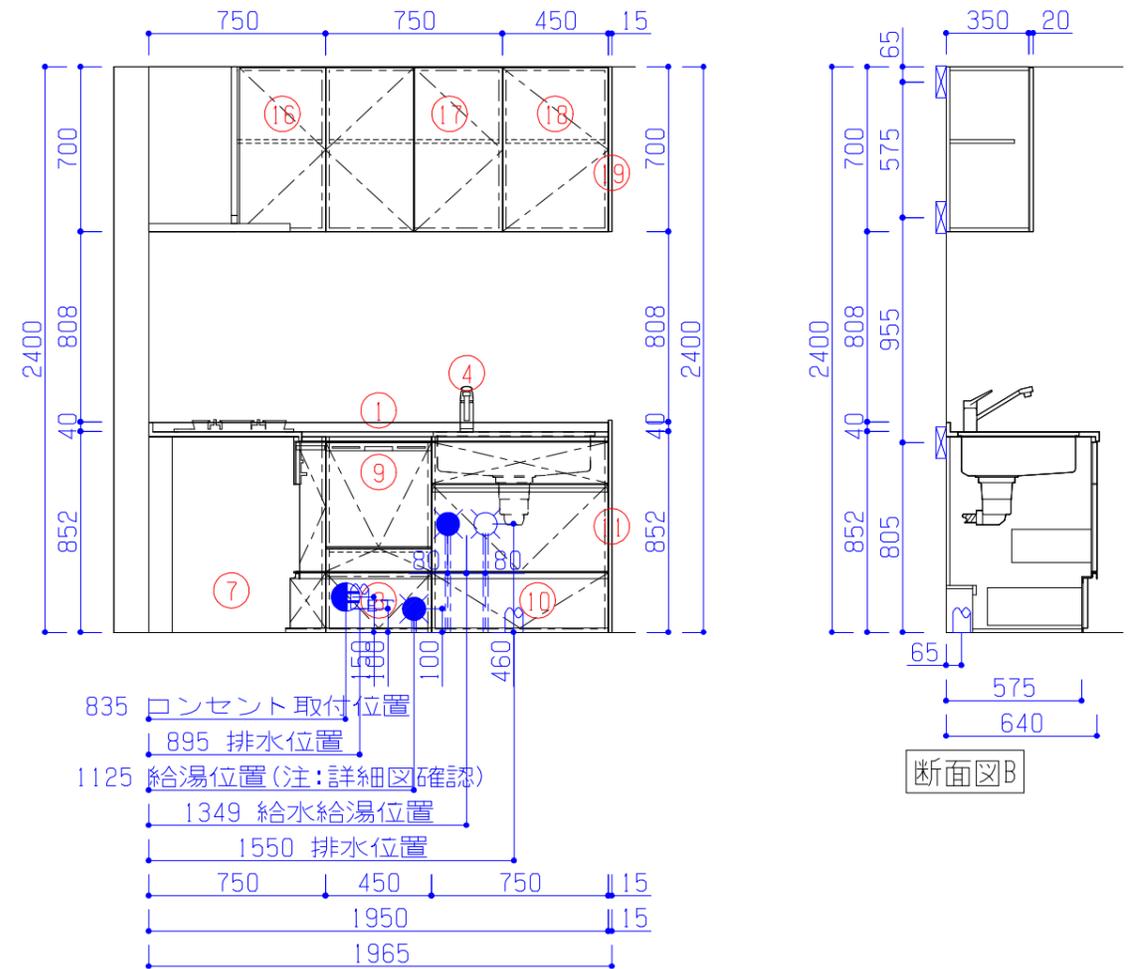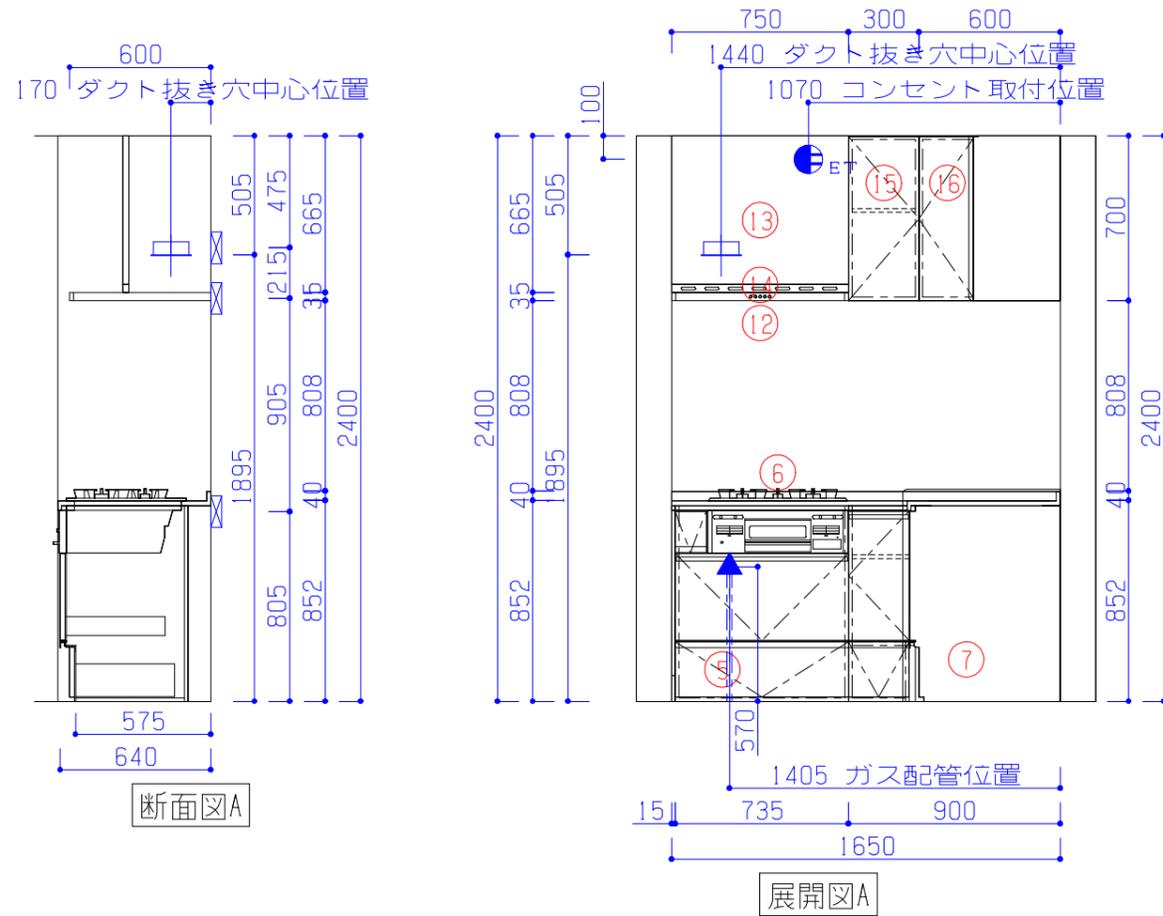

■設備記号・展開図表示記号

記号	記号の意味	記号	記号の意味
○	給水位置	●	コンセント取付位置
●	給湯位置	● ₂	コンセント取付位置/2口
○	排水位置	● _{200V}	コンセント取付位置/200V
▲	ガス配管位置	● _{ET}	アース付コンセント取付位置
+	電源取出し位置	● _E	2極接地極付コンセント取付位置
Ⓜ	マク'ネット対応有り	★	サボ'対応マビ'ネット(電源ユニット付き)
○	部番:サボ'対応マビ'ネット	□	部番:扉開放防止部品付き

■必ずお読み下さい

以下の工事・部材は別途ご用意下さい。

- ・周囲躯体、仕上げ、取り付け用下地工事
- ・ダクト工事、壁面開口、屋外化粧カバー等
- ・給排水配管、電気配線、および接続工事

設備位置を担当営業に必ず確認してください。

IHをセットバックありのコンロキャビネットに設置した場合、注意チラシを確認してください。

■商品詳細

No	詳細	設備等
6	W=60cm ホーロートップコンロ 水無片面焼き(ブラック)	ガス接続口15A(Rc1/2) 過熱防止センサー
12	レンジフード	

■商品詳細

No	詳細	設備等
4	水栓金具	
9	食器洗い乾燥機(D65cm)	


本体の「取付・設置」以外の関連工事(大工工事、電気工事、ガス配管工事、管工事、建具工事等)は法的有資格者による工事が必要になります。

クリナップ株式会社


営業	練馬営業所 鈴木翔一郎	シリーズ	ラクエラ	物件名	下石神井戸建て	
	S R	縮尺	1/30	お問い合わせ番号		400543333
2026.03.09	作図 永田 勇斗			図面番号		513653559

プラン名

キッチン【ラクエラ】

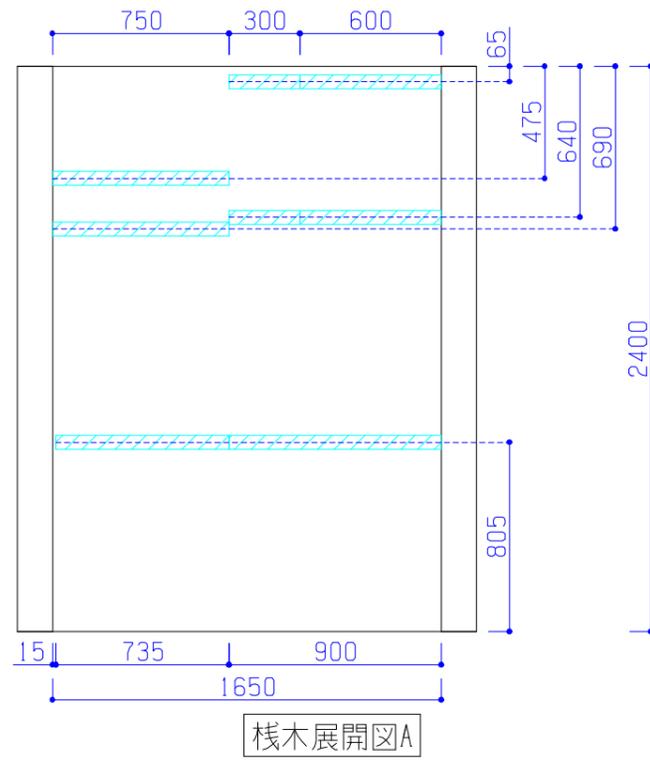

栈木展開図A

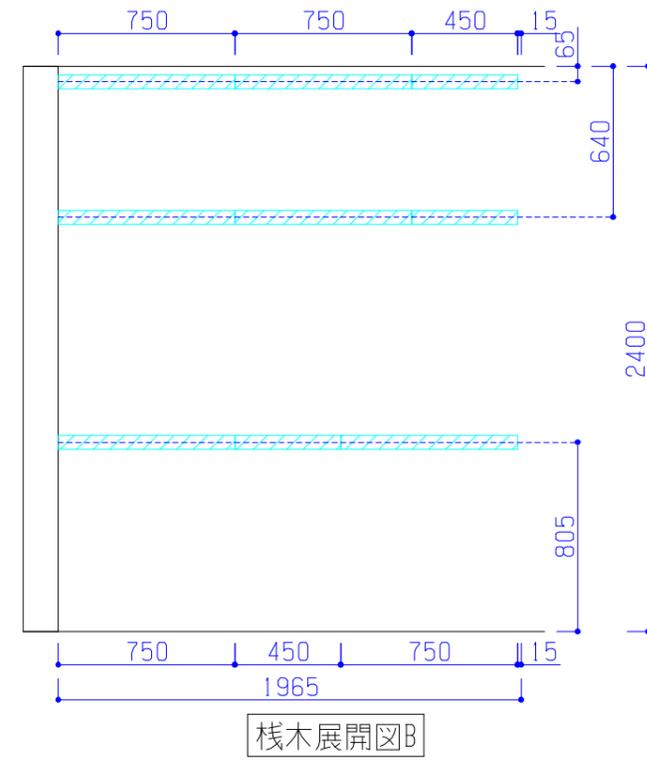

栈木展開図B

本体の「取付・設置」以外の関連工事（大工工事、電気工事、ガス配管工事、管工事、建具工事等）は法的有資格者による工事が必要になります。

クリナップ株式会社	営業	練馬営業所 鈴木翔一朗	シリーズ	ラクエラ	物件名	下石神井戸建て
		S R	縮尺	1/30	お問い合わせ番号	400543333
	2026.03.09	作図	永田 勇斗	図面番号	513653559	プラン名 キッチン【ラクエラ】




(単位: mm)

3口ガスグリル付コンロ

ZGFNK6R18NKE-E ZGFNK6R18QSE-E

機番	メーカー型式	フロント色調
ZGFNK6R18NKE	RB32AM5H2SBW	ブラック
ZGFNK6R14QSE	RB32AM5H2SVW	シルバー

仕様表		
外形寸法 (mm)	高さ269X幅596X奥行538 (トッププレート幅593)	
質量 (kg)	13.0	
ガス接続	Rc1/2	
ガス消費量	13A	LPG
	右コンロ	4.20kW (3610kcal/h) / 4.20kW (0.301kg/h)
	左コンロ	4.20kW (3610kcal/h) / 4.20kW (0.301kg/h)
	小コンロ	1.27kW (1090kcal/h) / 1.27kW (0.091kg/h)
	グリル	1.33kW (1140kcal/h) / 1.33kW (0.095kg/h)
全点火時	10.1kW (8700kcal/h) / 10.0kW (0.714kg/h)	
電源	DC 3V (単1形乾電池2個)	
コンロ温度センサー	全コンロバーナー	
トッププレートの種類	ホーローコート	
防火性能評定	有	

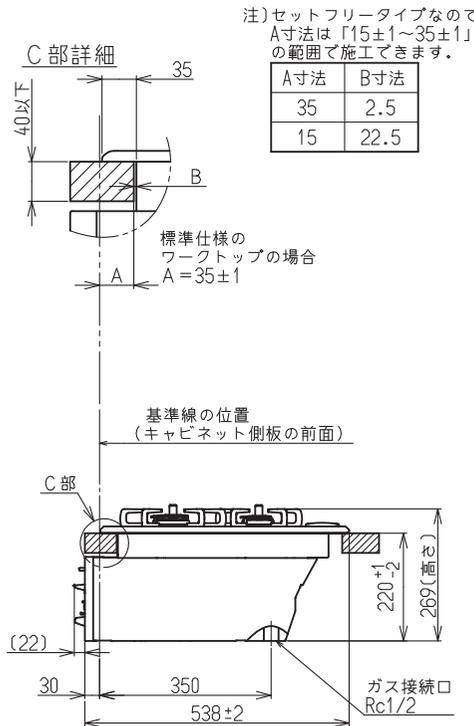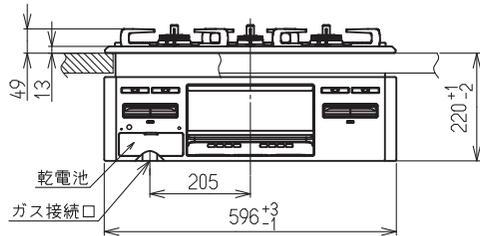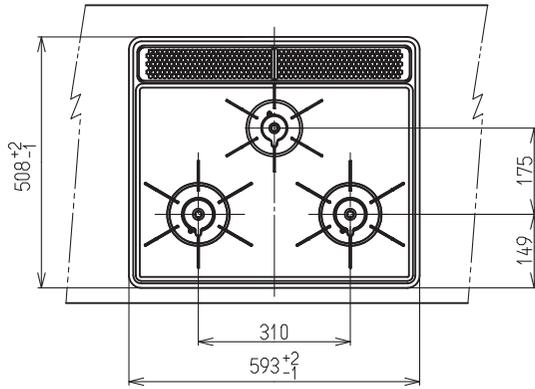

注) セットフリータイプなのでA寸法は「15±1~35±1」の範囲で施工できます。

A寸法	B寸法
35	2.5
15	22.5

設備寸法図

本図面は検討用図面につき、発注の際は、寸法・仕様などを充分御確認ください。





名称: 3口ガスグリル付コンロ

クリナップ株式会社

品名: ZGFNK6R18NKE-E ZGFNK6R18QSE-E

フラットスリムレンジフード

ZRS(60・75・90)ABZ21F(S・C)L-E

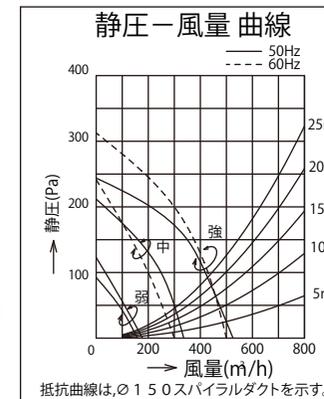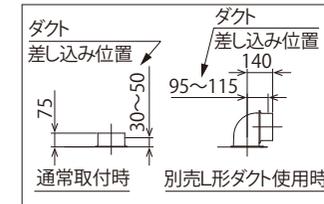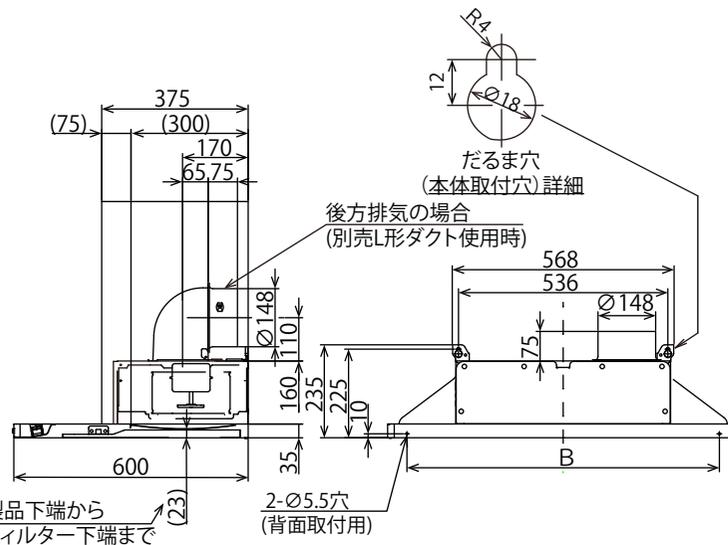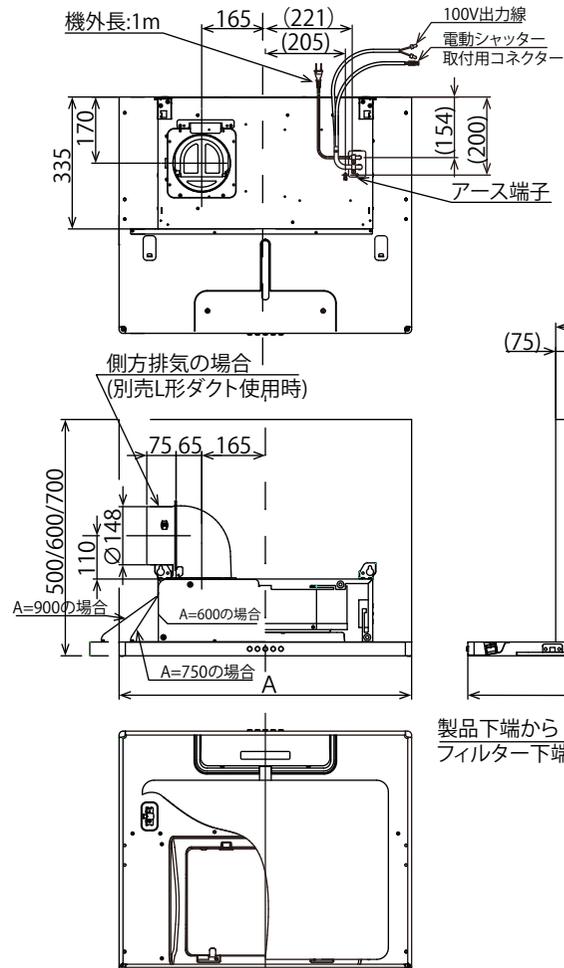

機種名	A寸法	B寸法
ZRS60ABZ21F(S・C)L-E	600	500
ZRS75ABZ21F(S・C)L-E	750	650
ZRS90ABZ21F(S・C)L-E	900	800

設備寸法図

本図面は検討用図面につき、発注の際は、寸法・仕様などを充分御確認ください。







名称：フラットスリムレンジフード 製品図

クリナップ株式会社

品名：ZRS(60・75・90)ABZ21F(S・C)L-E

フラットスリムレンジフード

ZRS(60・75・90)ABZ21F(S・C)R-E

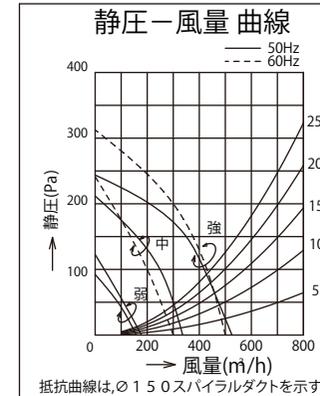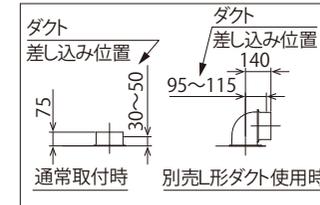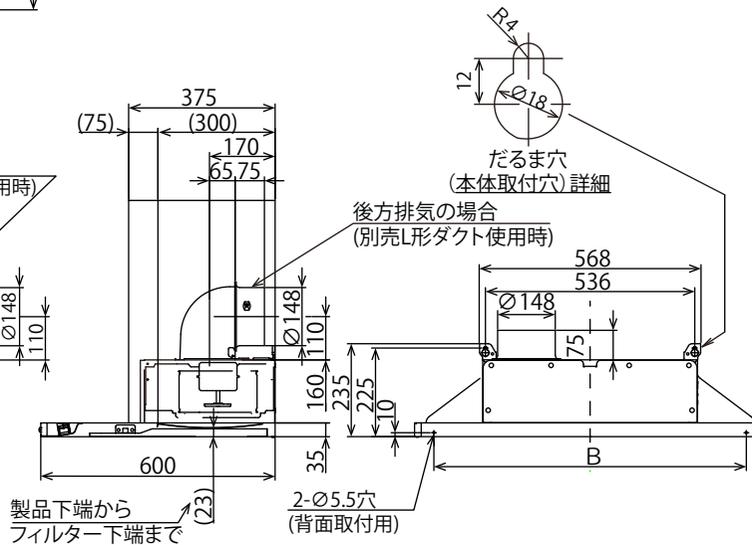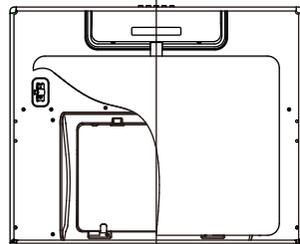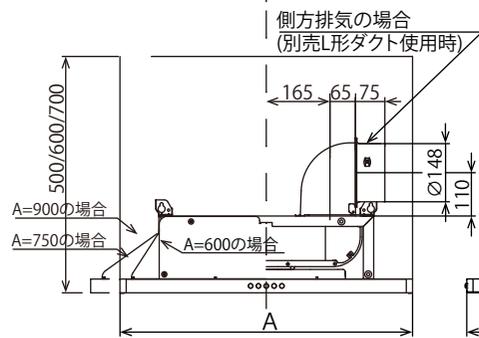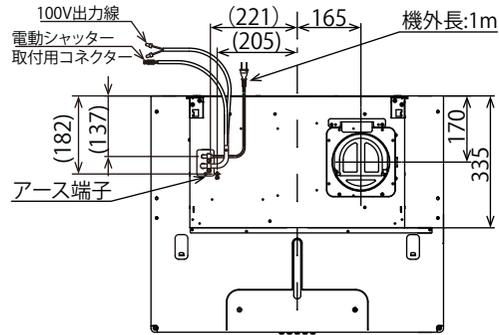

機種名	A寸法	B寸法
ZRS60ABZ21F(S・C)R-E	600	500
ZRS75ABZ21F(S・C)R-E	750	650
ZRS90ABZ21F(S・C)R-E	900	800

設備寸法図

本図面は検討用図面につき、発注の際は、寸法・仕様などを充分御確認ください。

名称：フラットスリムレンジフード 製品図


クリナップ株式会社

品名：ZRS(60・75・90)ABZ21F(S・C)R-E


【壁付タイプの下地棧】

- 図面を確認して本体取付穴箇所の下地棧を取り付けてください。
- レンジフードの取り付けは、製品を支える十分強度のある下地棧をしっかりと固定した取付面に確実に行ってください。
- 下地棧は、虫食い・腐れ・抜け節のないものを使用してください。
厚さ20mm以上、幅(高さ)90mm以上が必要です。

製品単体質量 600間口：12.5kg 750間口：13.0kg 900間口：13.5kg
※製品の総質量は、取り付けの部品の重さも加わります。

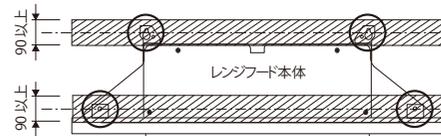


〈化粧横幕板を取り付ける場合〉
フラットスリムレンジフードに化粧横幕板を設定する場合、以下の位置に下地棧をご用意ください。

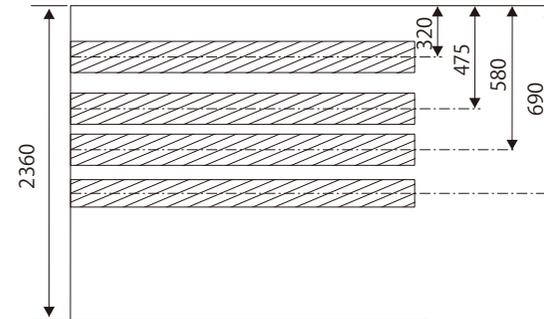

天井高さ：2360 レンジフード高さ：700
※上記化粧幕板の下地棧位置の寸法は、天井高さ及びレンジフード本体高さにより変更となります。

【前幕板取付用下地棧】

鋼板前幕板・同時給排用前幕板・化粧前幕板取付用部品の下地棧は、下記の位置に設置してください。

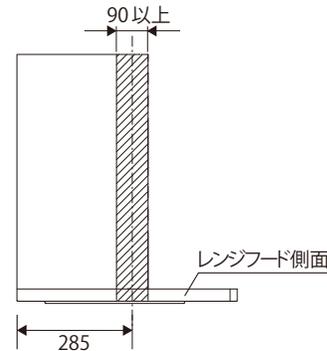

※ 本体を固定する背面の壁から285mm離れた位置に下地棧の中心位置を合わせて設置してください。

設備寸法図

クリナップ株式会社

本図面は検討用図面につき、発注の際は、寸法・仕様などを充分御確認ください。

名称：フラットスリムレンジフード 下地棧について

品名：ZRS(60・75・90)ABZ21F(S・C)(L・R)-E


設備工事店様へ

ダクト工事上のお願い

排気性能を確保するため、ダクト工事の際は下記の内容をお守りください。
「排気風量の低下（※）」や「運転音の増大」の原因となります。

※ダクト配管設計の際は、建築基準法に準拠した必要換気量を満たす排気抵抗の小さい配管設計、部材選定をお願いいたします。

■下記のような配管工事はしないでください。

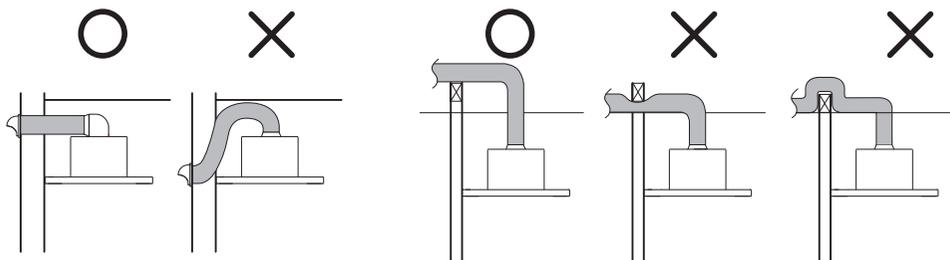


- 吐出口のすぐそばで排気の向きを変える場合は別売のダクト部材を使用し、鋭角に曲げないでください。
- ダクトの接続工事の際は、ダクトを屋外化粧カバーへ無理に曲げて押し込まず、真っ直ぐに差し込んでください。
- 梁などを避ける場合はエルボ管を使用してください。
- ダクト径を小さくしたり、つぶしたりしないでください。
- 多数回の曲げはおこなわないでください。

■ダクト配管は直管長さ25m相当以内を目安として配管してください。

(※参考 エルボ管使用による90° 曲げ：直管約3m相当として計算した場合)

(例)

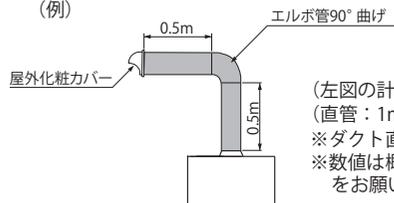

(左図の計算例)

(直管：1m) + (1曲がり：約3m) + (屋外化粧カバー：約9m) = 計約13m
※ダクト直管長さ約9m相当の排気抵抗値の屋外化粧カバーを使用した場合。
※数値は概算値です。配管設計の際は各部材の図面等をご確認の上、部材選定をお願いします。


■屋外化粧カバーは、排気抵抗の小さいもの【400m³/h時に50Pa (ダクト直管長さ約16m相当) 以下】をご使用ください。

○推奨商品

- ・ZZVC15H 抵抗値：ダクト直管約9m(8.2mm)相当 (丸形フード)
- ・ZZVC15DH 抵抗値：ダクト直管約13m(12.3mm)相当 (防火ダンパー付丸形フード)


※数値は概算値です。配管設計の際は各部材の図面等をご確認の上、部材選定をお願いします。

■下記の屋外化粧カバーは使用しないでください。

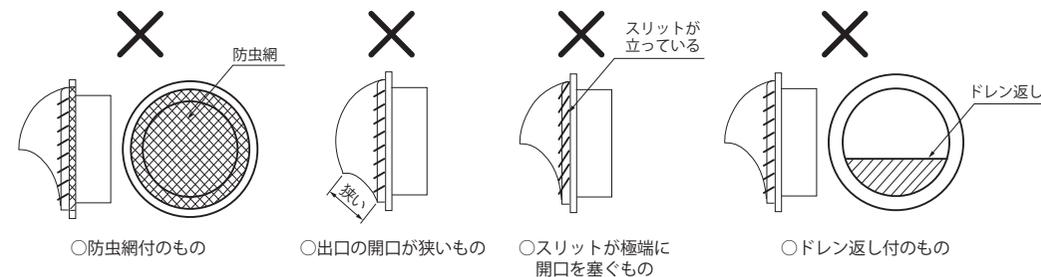


■その他


レンジフードの排気用接続部品にダクト管をビス固定する場合、シャッターの可動部に当たらないようにしてください。また、梱包時のシャッター固定用のテープをはがしてからダクト管との接続をおこなってください。

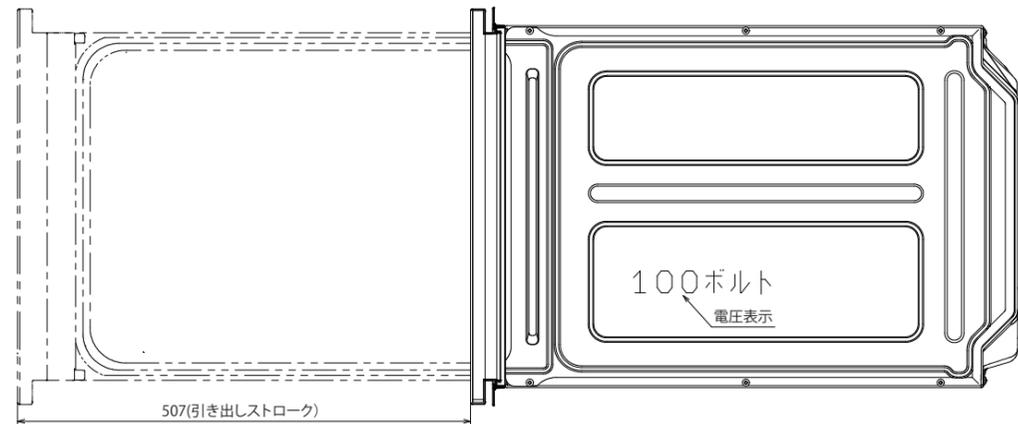

平面図

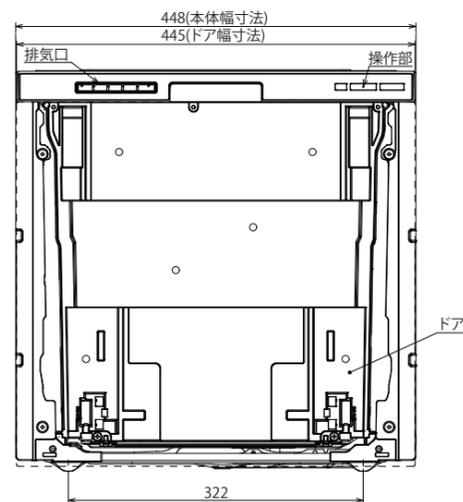


正面図

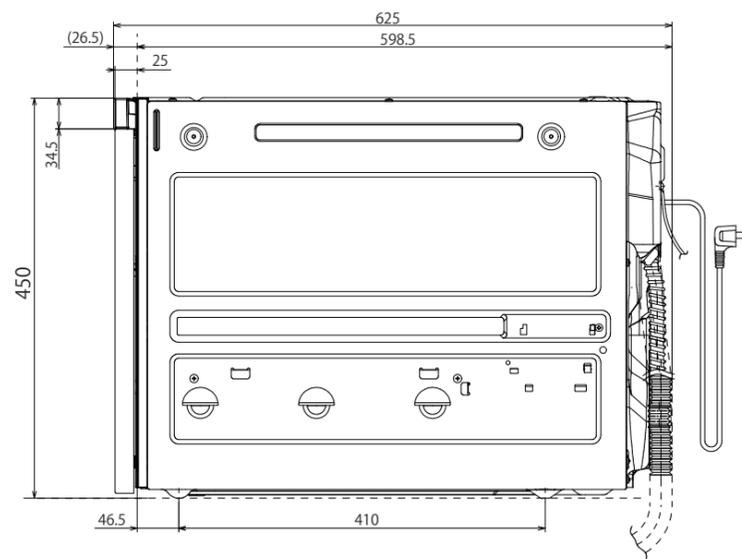

側面図


仕様 (仕様内容は性能向上その他の理由により変更することがあります。)

電源電圧	交流100V
周波数	50 Hz / 60 Hz 共用
定格電流	50 Hz / 6.8 A 60 Hz / 7.0 A
消費電力	洗浄モーター: 50 Hz / 75 W 60 Hz / 100 W ヒーター : 600 W 最大消費電力: 50 Hz / 675 W 60 Hz / 700 W
1サイクル標準消費電力	約0.85 kWh 給湯約0.52 kWh
外形寸法	幅448×奥行625×高さ450
製品重量	約20 kg
水道水圧	0.03~1.0Mpa (0.3~10 kg f/cm ²)
洗浄方式	回転/スル噴射式
すすぎ方式	ためすぎ (給排水すすぎ)
乾燥方式	ヒーターとファンによる強制排気乾燥 ①加熱すすぎ後ヒーター加熱乾燥 ②ヒーター加熱乾燥のみ
洗浄温度	標準…洗浄温度52℃・加熱すすぎ67℃ 強力…洗浄温度62℃・加熱すすぎ73℃ 低温…洗浄温度45℃・加熱すすぎ60℃
制御方式	電子コントロール式
標準食器収納容量	40点
電気用品安全法 認証書番号	1607-91028-002
給水器具等認証書番号	W002-20013-003

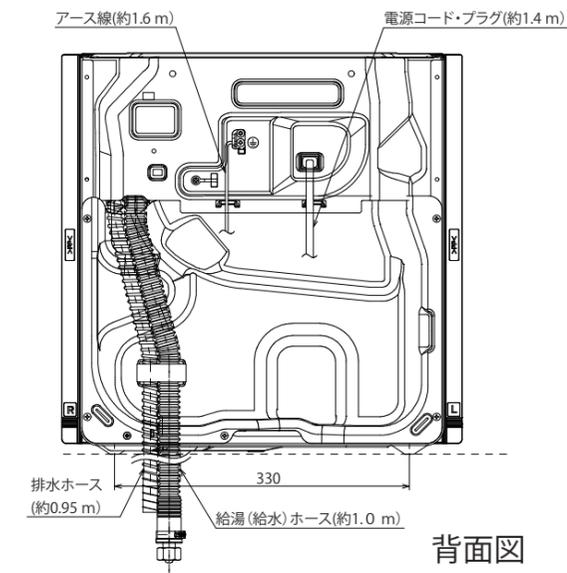


背面図

扉面材裏面加工寸法

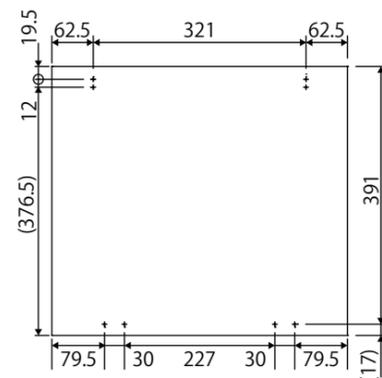


給湯・給水、排水工事例 管工事 電気工事

1. 床立ち上げの配管例

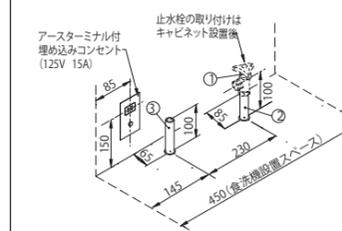

給湯/給水
①ハンドル式アングル型止水栓(固定ゴマタイプ)
②硬質塩化ビニルライニング銅管(耐熱)
※止水栓の取付は、キャビネット据え付け後に取り付けてください。
排水(耐熱塩ビ使用のこと)
③HT 20相当品

2. 壁出しの配管例

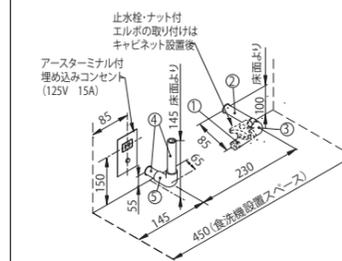

給湯/給水
①ハンドル式ストレート型止水栓(固定ゴマタイプ)
②硬質塩化ビニルライニング銅管(耐熱)
③ナット付エルボ(三栄水栓 T 2 0 4-1 3 相当品)
※止水栓、エルボの取付は、キャビネット据え付け後に取り付けてください。
排水(耐熱塩ビ使用のこと)
④HT 20相当品
⑤エルボ

※上記配管は一例になります。ハウスメーカー向け機種・品名によって上記給湯・給水、排水工事例と異なる場合があります。

取付・設置上のご注意

- 食器洗い乾燥機にはストレート型止水栓・アングル型止水栓・ナット付エルボは同梱されていませんので、一次側工事にて取り付けてください。
- 給湯接続の場合は、石油給湯器、中型以上の深夜電力利用温水器、10号以上の先止め式湯沸器等で45~70℃の範囲で温度調整可能な機器に接続してください。
- アースターミナル付埋め込みコンセントを用意してください。


機番	ZWPM45M21KDS ZWPM45M22KDK	尺度	NTR		/ /
		日付	2024/11/19		/ /
名称	W450食器洗い乾燥機 ストリーム除菌タイプ	クリナップ株式会社			

配管スペース寸法図


※排水トラップの形状は、奥行によって異なります。(下記はD650用)

スライド収納プラン D650


シンクキャビネット

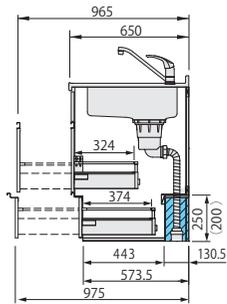


シンクキャビネット
スライドボックス付

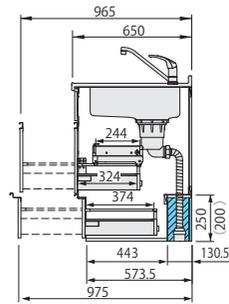


ベースキャビネット
2段引出しタイプ

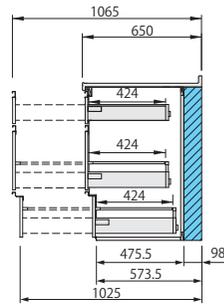


ベースキャビネット
1段引出しタイプ

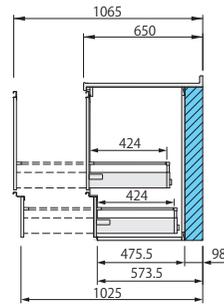


網かご付スライドキャビネット
(スライド収納用)

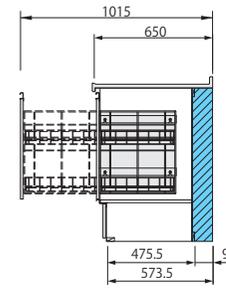


コンロキャビネット

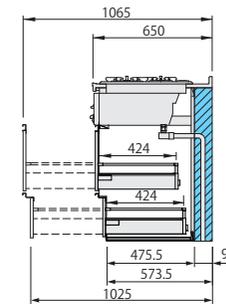


コンロキャビネット
(グリルレス用)

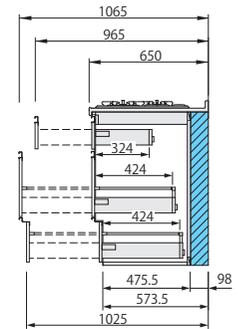


浅型食器洗い乾燥機用
キャビネット

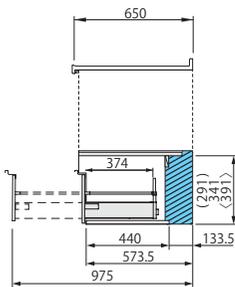

深型食器洗い乾燥機用
キャビネット

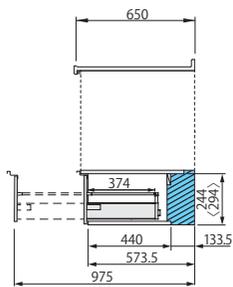

深型食器洗い乾燥機用
キャビネット
(高さ80cm用)

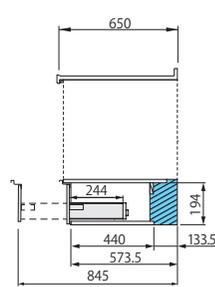

●シンクキャビネットとベースキャビネット、コンロキャビネットは奥行寸法が異なります。オープン側に奥行の浅いキャビネット(ベースキャビネット・コンロキャビネット等)が設置されるプランでは、サイド化粧板を設置してください。

※W150網カゴ付きスライドキャビネット、フルオープン食器洗い乾燥機専用キャビネット、コーナーキャビネットはシンクキャビネットと同じ奥行になります。

※ () はH800時の寸法です。

※ < > はH900時の寸法です。

設備寸法図

本図面は検討用図面につき、発注の際は、寸法・仕様などを充分御確認ください。

名称：ラクエラ

クリナップ株式会社


品名：各種キャビネット配管スペース寸法図 (D650/スライド収納プラン)



警告

本説明書は、キッチン本体の取付・設置と関連工事(建設工事)である大工工事、管工事(給排水)、電気工事、ガス配管工事などと区別して説明しています。建設工事は関連する法令・規定に従って、法的有資格者による工が必要になります。流通業者様(販売店様など)からの発注で本体の「取付・設置」を行う場合は建設工事部分と「キッチン本体取付・設置」を区別して行ってください。設置前工事、設置後工事の一部でも含む場合は、建設工事になります。

■キッチンの「取付・設置」工事区分

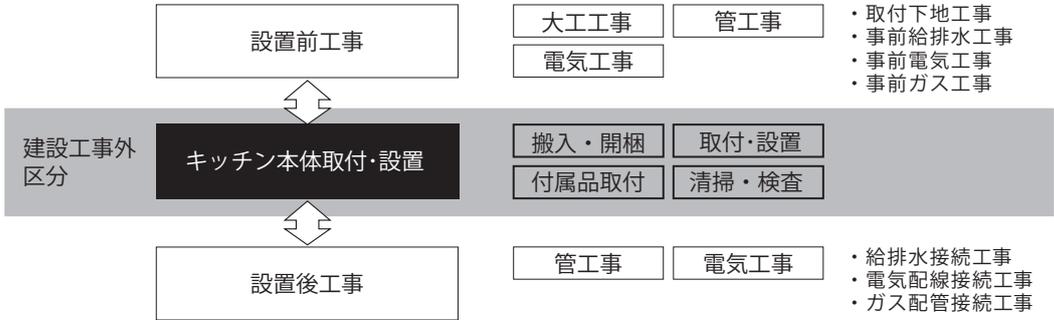

※本説明書では、上記した工事に関する説明部分に **電気工事** **管工事** などの工事区分を表記しています。

■キッチンの工事区分

の箇所が本説明書で主に説明する取付・設置作業です。
※作業名称や作業内容は一例です。実際の工事工程表を確認してください。

	作業名称(区分)	建設業区分			建設業外		作業内容
		大工 工事業	管 工事業	電気 工事業	ガス設備 ※1	キッチン 取付・設置	
設置前 工事	外壁などの開口工事	○	○				建築壁・天井へのレンジフード用ダクトのための穴開け工事
	建築壁・天井の下地工事	○					建築壁・天井へのキャビネット・機器類取り付けのための下地工事
	幕板取り付けの下地工事	○					建築壁・天井への幕板取り付けのための下地工事
	アンカー・吊ボルトの取付工事	○					ウォールキャビネット・機器類取り付けのためのアンカー・吊ボルト取付工事
	排気ダクトの関連工事		○	○			レンジフード用ダクト配管などの工事
	壁パネルの下地処理工事	○					建築壁への壁パネル取り付けのための下地処理工事
	各機器(ビルトイン機器類・電動昇降機など)の電気・アース工事			○			屋内配線と配線器具(コンセント)工事
	排水配管立ち上げ工事		○				所定位置への排水管の立ち上げ工事
	給水・給湯配管立ち上げ工事		○				所定位置への配管の立ち上げ工事
ガス調理機器のガス配管工事 ※1				○		所定位置への調理機器用ガス配管工事	
キッチン 本体取付・ 設置	壁パネルの取り付け					○	壁パネルの加工と建築下地への取付作業
	商品間のシリコン充填					○	商品間のすき間を仕上げる処理作業
	レンジフードの取り付け					○	レンジフード本体・化粧パネルの取付作業
	ウォールキャビネット(電動昇降機含む)の取り付け					○	ウォールキャビネット(電動昇降機含む)の取付作業
	フロアキャビネット・ワークトップの取り付け					○	フロアキャビネット・ワークトップの組み立てと調整、設置作業
	排水部品の取り付け					○	排水部品の組み立てと所定位置への取付作業
	水栓の取り付け					○	水栓・浄水器同梱部材の組み立てと所定位置への取付作業
	ビルトイン機器類の取り付け					○	キッチン本体へのビルトイン機器の組み込み作業
完成検査					○	キッチン本体取付・設置後の設置状況確認検査	
設置後 工事	各機器の電源接続工事			○			各機器への電源ケーブル・アース線接続工事と検査
	レンジフードのダクト接続工事		○				レンジフードへのダクト配管接続工事と検査
	ガス調理機器のガス配管接続工事 ※1				○		ガス機器へのガス栓接続工事と検査
	水栓、オプション機器の給水・給湯配管接続工事		○				水栓・オプション機器への給水・給湯一次側接続工事と検査
建築側排水管への接続工事		○				キッチン排水管への建築排水管接続工事と検査	

※1 建設業法上「建設業外」であるが、設置前工事の「ガス調理機器のガス配管工事」はガス供給事業者が行う。設置後工事の「ガス調理機器のガス配管接続工事」は法的有資格者による工が必要。

クリナップスマイル会員 延長修理保証制度（ライトプラン）のご紹介

最大10年間にわたり、万が一の故障に対して、
安心の修理対応サポートを提供するサービスです。 ※機器は最大6年となります。

なぜ延長保証が必要なのか



使用開始日から5年4ヶ月が経ち、
レンジフードから異音がする・動かない

基板など部品の交換 **約2~3万**



使用開始日から6年2ヶ月が経ち、
浴槽に張っていたお湯が徐々に抜けてしまふ

排水部品の交換 **約1~2万**



使用開始日から8年3ヶ月が経ち、
洗面化粧台のシャワーホースから水が漏れている

部品の交換 **約1~1.5万**

延長修理保証制度（ライトプラン）に加入していれば

修理費用0円

対象商品

キッチン



バスルーム



洗面化粧台



お申込み方法

お申込みはクリナップ
ウェブサイトから

詳細はこちら↓



定期点検付きプランもあります！


クリナップ 延長修理保証

https://cleanup.jp/smile20/cleanup_smile.php

選べる3つの保証期間

ご使用開始から本体2年/機器1年のメーカー保証期間を最長10年まで延長できます。

例) キッチンをライトプランに加入した場合

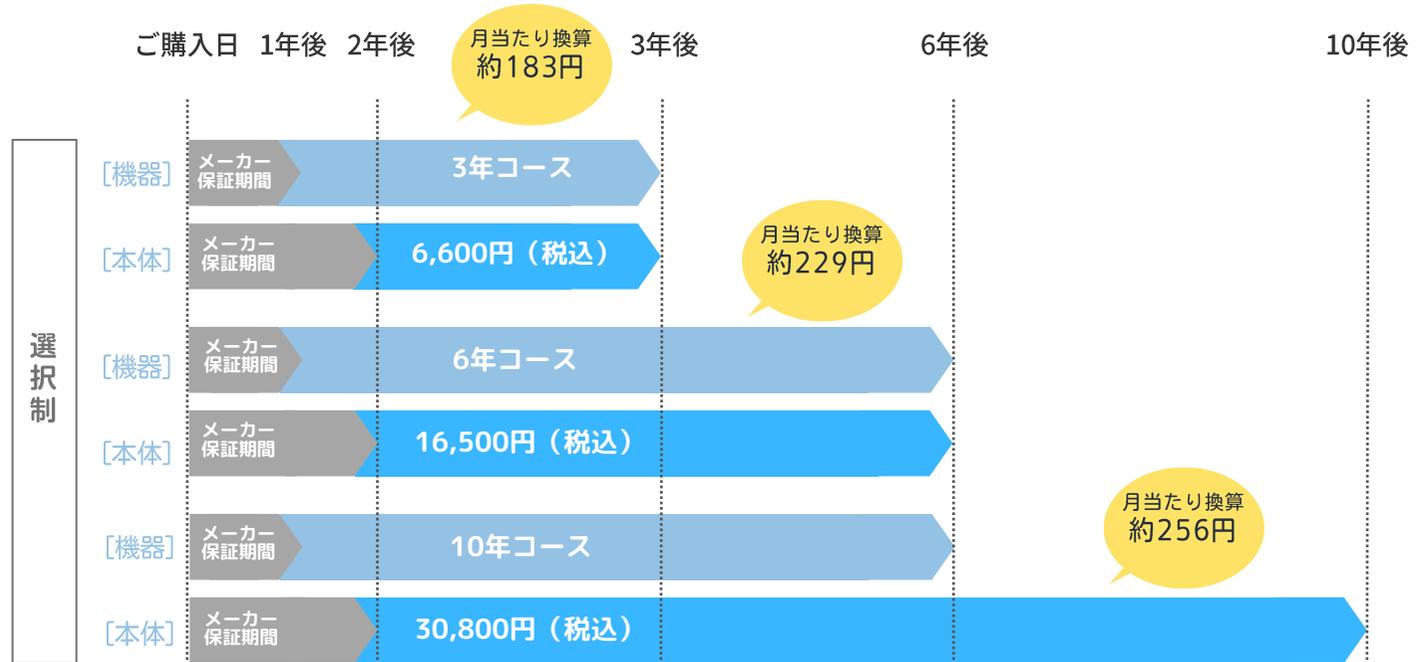

※10年コースは、本体と機器の保証期間が異なります。
※ご使用開始日から2年以内にお申し込みください。

サービス料金

延長修理保証費 (初年度のみ)	本体10年/機器6年	本体6年/機器6年	本体3年/機器3年
キッチン	30,800円 (税込)	16,500円 (税込)	6,600円 (税込)
バスルーム	22,000円 (税込)	9,900円 (税込)	5,500円 (税込)
洗面化粧台	15,400円 (税込)	6,600円 (税込)	—

保証対象外について

※不適切な維持管理や改造等による不具合の場合は保証対象外となります。
取扱説明書に記載されている方法でのお取り扱いをお願い申し上げます。

※サービス料金は一括で頂戴いたします。
※1商品1セットごとにつき、延長修理保証費を頂戴いたします。