


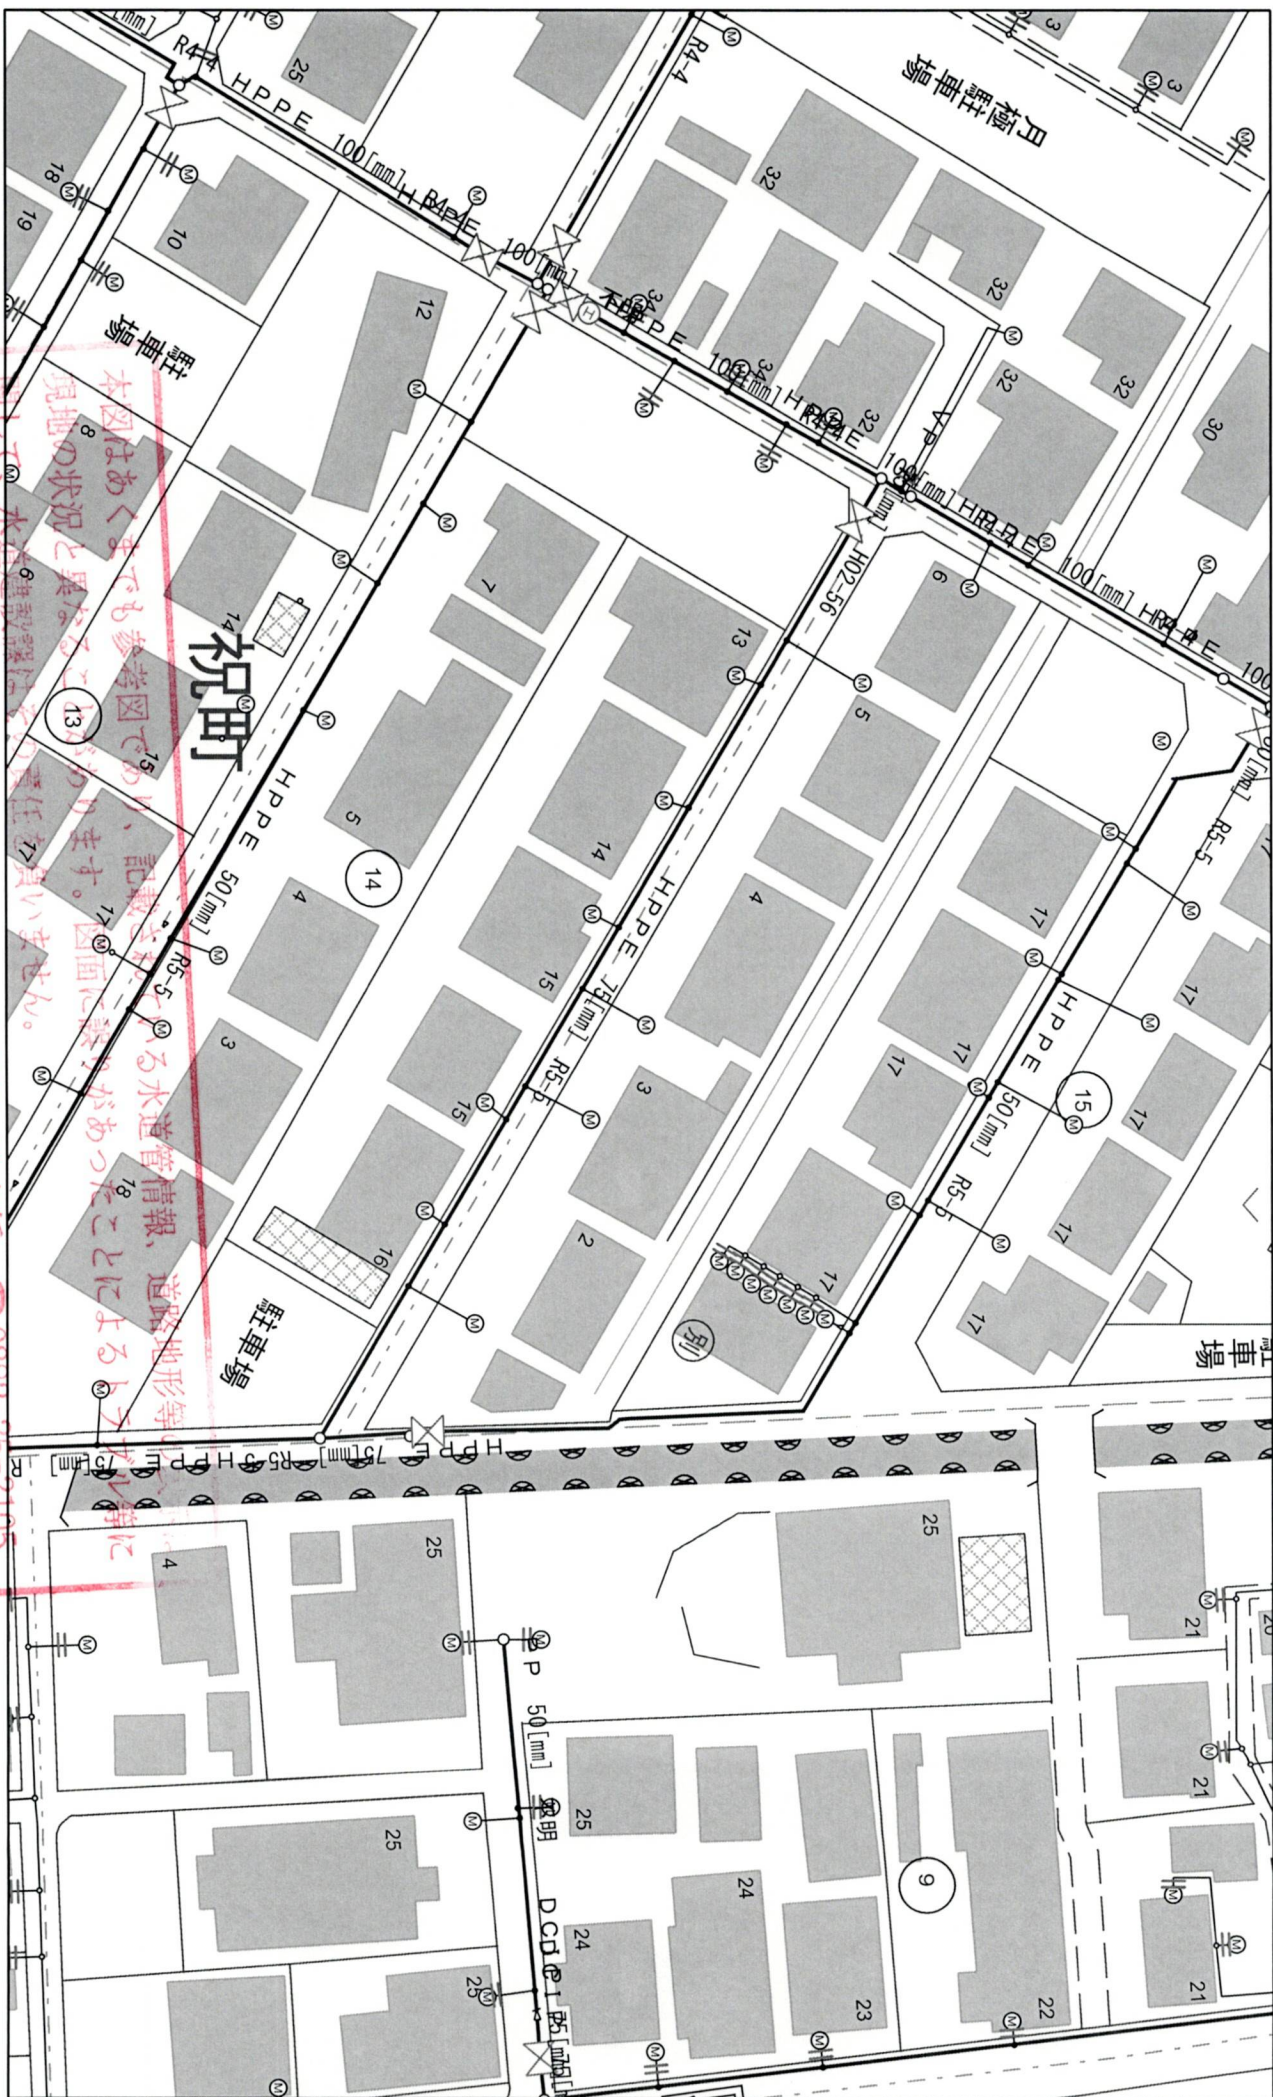

700分の1

本図はあくまでも参考図であり、記載する水道管情報、道路地形等は現地との状況と異なる場合があります。図面に誤りがあったことによるような誤りについて、水道建設課は責任を負いません。

栃木市上下水道局 水道建設課 給水係 ☎ 0282-25-2105