


澤井義昌



平成七年三月三日登記

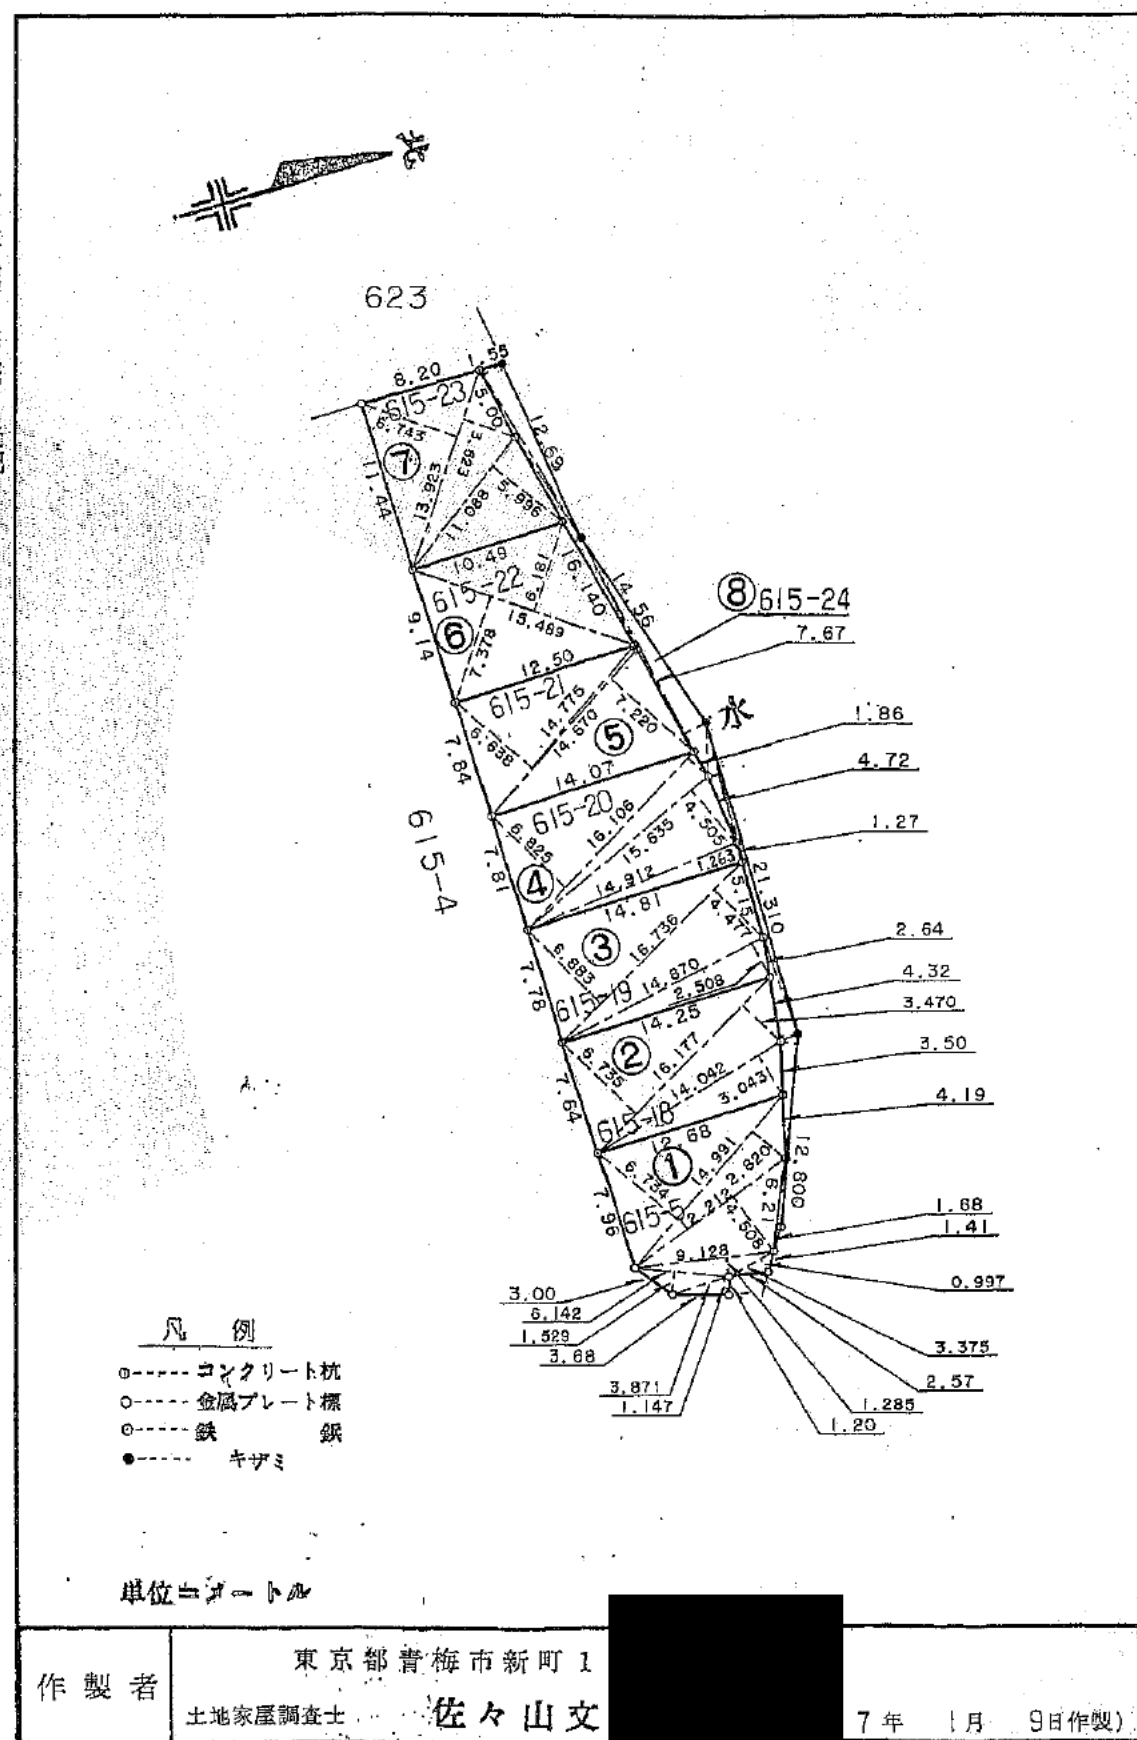


地 番 前 6 | 5-5
6 | 5-18 ない-24


土地の所在 ~~青梅市長淵5丁目~~ 青梅市長淵5丁目

地積測量図 $\frac{1}{2}$

i: 250

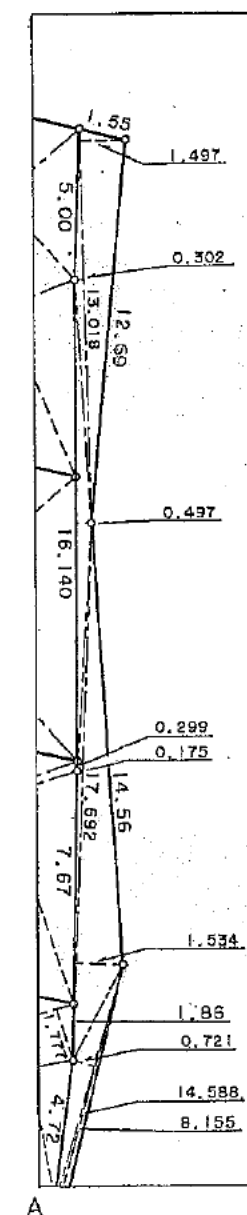

1 : 250

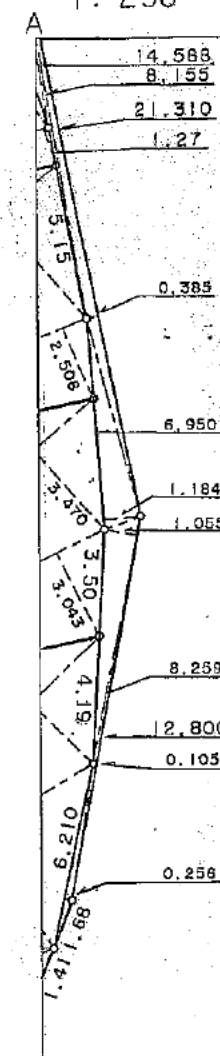

164769

申請人

株式会社 西東京水
代表取締役 天 野 浩

$$\text{尺} \quad \frac{1}{500}$$

(東京土地家屋調査士会印紙)


H7, 1, 11

これは図面に記録されている内容を証明した書面である。
令和8年4月30日

東京法務局西多摩支局

登記官

澤井義昌

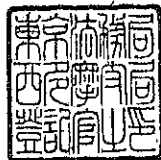

平成七年四月廿九日登記

三斜求積表

地番 NO.	底辺	高さ	倍面積
① 615-5			
	14.991	6.734	100.949394
	14.991	2.820	42.274620
	12.212	4.508	55.051696
	3.375	0.997	3.364875
	9.128	1.285	11.729480
	3.871	1.147	4.440037
	6.142	1.529	9.391118
		倍面積	227.201220
		面積	113.6006100
		地積	113.60 m ²

地番 NO.	底辺	高さ	倍面積
② 615-18			
	16.177	6.735	108.952095
	16.177	3.470	56.134190
	14.042	3.043	42.729806
		倍面積	207.816091
		面積	103.9080455
		地積	103.90 m ²

地番 NO.	底辺	高さ	倍面積
③ 615-19			
	16.736	6.883	115.193888
	16.736	4.477	74.927072
	14.870	2.508	37.293960
		倍面積	227.414920
		面積	113.7074600
		地積	113.70 m ²

地番 NO.	底辺	高さ	倍面積
④ 615-20			
	16.106	6.825	109.923450
	16.106	1.777	28.620362
	15.635	4.505	70.435675
	14.912	1.263	18.833856
		倍面積	227.813343
		面積	113.9066715
		地積	113.90 m ²

地番	⑤ 615-5, 615-18 地積測量図 2/2
土地の所在	青梅市長瀬5丁目 青梅市長瀬15丁目

三斜求積表

地番 NO.	底辺	高さ	倍面積
⑤ 615-21			
	14.775	6.638	98.076450
	14.775	0.299	4.417725
	14.670	7.220	105.917400
		倍面積	208.411575
		面積	104.2057875
		地積	104.20 m ²

地番 NO.	底辺	高さ	倍面積
⑥ 615-22			
	15.489	6.181	95.737509
	15.489	7.378	114.277842
		倍面積	210.015351
		面積	105.0076755
		地積	105.00 m ²

地番 NO.	底辺	高さ	倍面積
⑦ 615-23			
	13.923	6.743	93.882789
	13.923	3.623	50.443029
	11.088	5.996	66.483648
		倍面積	210.809466
		面積	105.4047330
		地積	105.40 m ²

地番 NO.	底辺	高さ	倍面積
⑧ 615-24			
	13.018	1.497	19.487946
	13.018	0.302	3.931436
	16.140	0.497	8.021580
	17.692	0.175	3.096100
	17.692	1.534	27.139528
	8.155	0.721	5.879755
	14.588	0.108	1.575504
	21.310	0.385	8.204350
	6.950	1.184	8.228800
	8.259	1.055	8.713245
	12.800	0.105	1.344000
	6.210	0.256	1.589760
		倍面積	97.212004
		面積	48.6060020
		地積	48.60 m ²

164770

作製者	東京都青梅市新町146番地 土地家屋調査士 佐々山文康 (平成7年1月9日作製)
-----	---

申請人	株式会社 西東京ホーム 代表取締役 天野幸江
縮尺	1/

(東京土地家屋調査士会用紙)

H7.1.11