

LD

3S-1500 10枚 1回路 (920w)

3S-1760 9枚 1回路 (972w)


SCT-800 1台

[1,892w / 9.46A]

4,541円/月

19円/時間

■SCT-800 2回路用機器(0M以外×2)

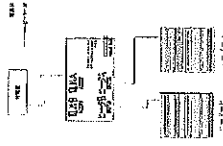

※電源電圧：単相200V/20Aの分岐ブレーカー専用回路で

15Aまでの負荷で計算しています。

※電気料金(一ヶ月)は1日8時間使用×30日で計算した目安の金額です。

※コントローラー-SC7-700は1回路、SC7-800は2回路を装備し、

1回路10Aまでの負荷で計算しています。

※ヒーター一市275mm、ピッチ303mmで敷設します。

※断熱材を必ず使用してください。

※断熱材、ヒーター間では一部温度差が感じられる場合があります。

※現場の状況に応じてまして敷設図面が異なる可能性があります。

予めご了承くださいませ。様お願い申し上げます。


物件名 豊島区高松2丁目住宅 新築工事

図面名 ヒーター敷設図

見積番号 No. 703091

縮尺 1/50 日付 2019年11月7日 Three S TECHNO

↑フロア方向

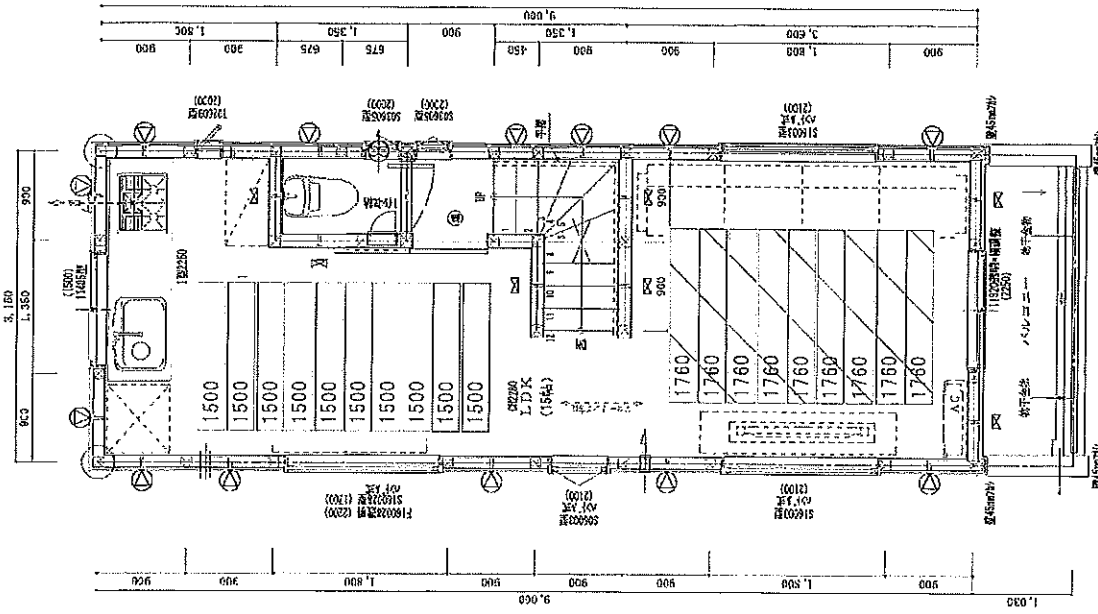

基礎面積	900	1,350	900
建築面積	900	3,150	900
底床面積			
床面積			
床面積			

2階 平面詳細図