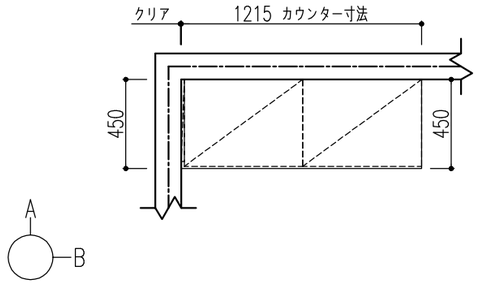

A面

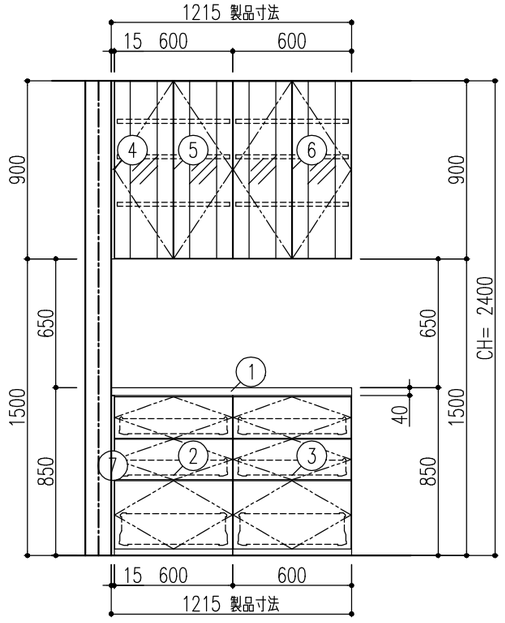

B面

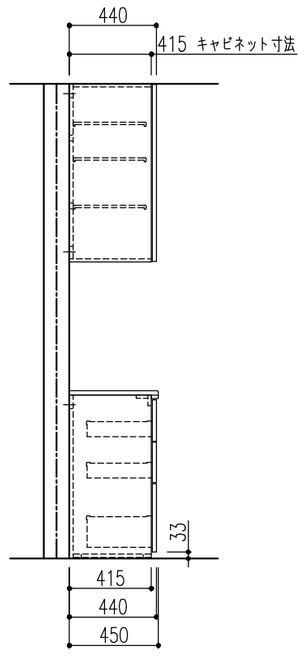

	品名	品番	数	備考
1	収納カウンター・幅木対応	UD4SE1215WN	1	D45片面【WN】フレークホワイト
2	H850収納フロア（引出しT）	UAD5D060AKIK7FN	1	D450・スライドストッカー3段
3	H850収納フロア（引出しT）	UAD5D060AKIK7FN	1	D450・スライドストッカー3段
4	壁側設置フィラー	UKFDL003/FW	1	システム収納吊戸棚H90用・ホワイト
5	収納吊戸棚H900・キャッチ	UAWAA060BCIK7FN	1	開き扉・シースルー扉
6	収納吊戸棚H900・キャッチ	UAWAA060BCIK7FN	1	開き扉・シースルー扉
7	在庫品）ヒモ材・キャビ木口色	M1HZA096/FWQ	1	カウンターキャビネット用

【 ご注意 】

●記載のキャビネット寸法は扉前面までの呼び寸法です。キャビネット本体の寸法・扉厚み等は商品ガイドの巻末資料をご確認ください。

●記載のワークトップ、カウンター、エンドパネル、サイドパネルの寸法は呼び寸法です。詳細寸法は商品ガイドの巻末資料をご確認ください。

特記事項
扉色 IK7:グロスライトウッド
取手 [F]ミドルハンドル（ブラック）

物件名	練馬区石神井町 1丁目2号棟	案件No.	図面名	担当	図面	図番 ：
		A2403007932260	レイアウト図	宮 大輔		株式会社 LIXIL
仕様	ES21	見積No.	縮尺	日付		
		M24033220165-004	1/30	2024.04.24		

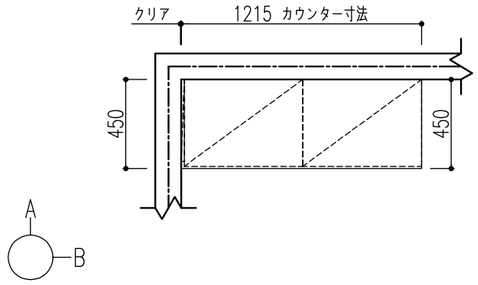

A面

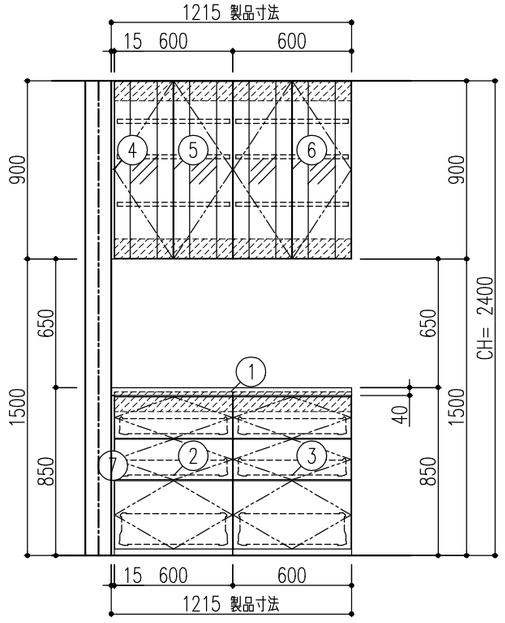

B面

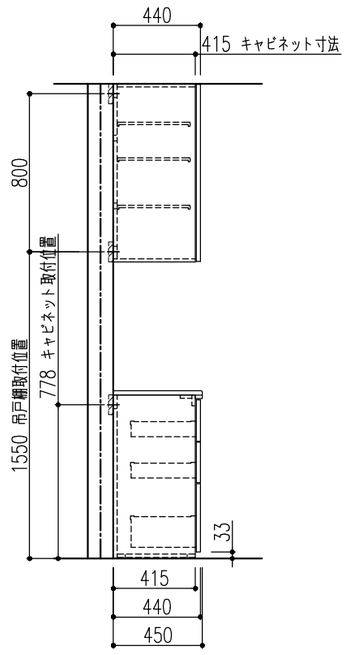

	品名	品番	数	備考
1	収納カウンター・幅木対応	UD4SE1215WN	1	D45片面【WN】フレークホワイト
2	H850収納フロア（引出しT）	UAD5D060AKIK7FN	1	D450・スライドストッカー3段
3	H850収納フロア（引出しT）	UAD5D060AKIK7FN	1	D450・スライドストッカー3段
4	壁側設置フィラー	UKFDL003/FW	1	システム収納吊戸棚H90用・ホワイト
5	収納吊戸棚H900・キャッチ	UAWAA060BCIK7FN	1	開き扉・シースルー扉
6	収納吊戸棚H900・キャッチ	UAWAA060BCIK7FN	1	開き扉・シースルー扉
7	在庫品）ヒモ材・キャビ木口色	M1HZA096/FWQ	1	カウンターキャビネット用

【 ご注意 】

●記載のキャビネット寸法は扉前面までの呼び寸法です。キャビネット本体の寸法・扉厚み等は商品ガイドの巻末資料をご確認ください。

●記載のワークトップ、カウンター、エンドパネル、サイドパネルの寸法は呼び寸法です。詳細寸法は商品ガイドの巻末資料をご確認ください。

●取付・設置に際し、各製品の取付・設置説明書や図面の機能図を必ずお読み下さい。

特記事項
扉色 IK7:グロスライトウッド
取手 [F]ミドルハンドル（ブラック）

物件名	練馬区石神井町 1丁目2号棟	案件No.	図面名	担当	図面	図番 ：
		A2403007932260	納まり図	宮 大輔		株式会社 LIXIL
仕様	ES21	見積No.	縮尺	日付		
		M24033220165-004	1/30	2024.04.24		