

御 参 考 見 積 書

出力日 : 2025/09/18 **Panasonic**

(件名) 練馬区向山 2 丁目戸建

見積日	物件No	提案No
2025/09/18	WP80C	YUYHMD

会社名	
担当者	

合計金額	(税抜)	¥1,753,000	(税率 1 0 %)
	(税込)	¥1,928,300	

内訳	金額	内訳	金額
[建材]			
ベリティスシリーズ	1,666,800		
内装ドア	内 954,300		
収納用建具	内 225,400		
玄関収納・多用途収納	内 186,100		
ホームライン	内 301,000		
ベリティス オプション	86,200		
収納用内部パーツ	内 86,200		

見積条件

●本見積書の有効期限は、見積日付より3ヵ月です。●ご発注・お問い合わせには、お名前（フルネーム）・物件NOをお申し付け下さい。●本見積金額はメーカー希望小売価格です。消費税・取付設置費が含まれておりません。●『安全に関するご注意』として、カタログ・取付設置説明書を必ずご覧下さい。●現場の状況により、お見積の内容・金額が変わることがあります。

備考

受注生産品・リオーダー品の受注後のキャンセルは、別途キャンセル料が発生いたします。あらかじめご了承下さい。

建築条件

内訳金額は、メーカー希望小売価格（税抜）です。

見 積 明 細 書

見積日	物件No	提案No
2025/09/18	WP80C	YUYHMD
担当者		

Panasonic

(件名) 練馬区向山 2 丁目戸建

出力日：2025/09/18

No	デザイン	品番	品名	サイズ(m/m)	数量	単価	金額	備考
	■ 建具							
	■ 内装ドア							
1 階 LDK 内装ドア VERITIS ソフトウォールナット柄 (UY)								
		XMJE2LDDN01L74UY	ベリ 開き 左 LD	780 X 155 X 2035	1	102,200	102,200	
		・MJE1DLDD01BN74UY	・ベリ LD 型ドア本体 C 蝶 7 2 4 UY	724 X 36 X 1995	1	(69,900)	(69,900)	
		・MJE1WDN00BL74UY	・ベリ 1 5 5 固片開枠 C 蝶 L 2 M 7 8 0 UY	780 X 155 X 2035	1	(26,300)	(26,300)	
		・MJE2HA13ST	・ベリ レバーハンドル A 1 型 空錠 ST		1	(6,000)	(6,000)	
		選択仕様：片開きドア LD 型 固定枠 枠見込み 1 5 5 mm 左吊り元 (L) カバー蝶番サテンシルバー色 (塗装)						
(小計)							102,200	
1 階 キッチン 内装ドア VERITIS ソフトウォールナット柄 (UY)								
		XMJE2PADN01R74UY	ベリ 開き 右 PA	780 X 155 X 2035	1	64,700	64,700	
		・MJE1DPA01BN74UY	・ベリ PA 型ドア本体 C 蝶 7 2 4 UY	724 X 36 X 1995	1	(32,400)	(32,400)	
		・MJE1WDN00BR74UY	・ベリ 1 5 5 固片開枠 C 蝶 R 2 M 7 8 0 UY	780 X 155 X 2035	1	(26,300)	(26,300)	
		・MJE2HA13ST	・ベリ レバーハンドル A 1 型 空錠 ST		1	(6,000)	(6,000)	
		選択仕様：片開きドア PA 型 固定枠 枠見込み 1 5 5 mm 右吊り元 (R) カバー蝶番サテンシルバー色 (塗装)						
(小計)							64,700	
1 階 LDK 間仕切り 1 内装ドア VERITIS ソフトウォールナット柄 (UY)								
		MJE1DWCYYHN71UY	ベリ WC 型 Y 戸引戸本体 2 M 8 1 4 UY	814 X 30 X 2004	2	79,800	159,600	
		MJE1WDNY9NL71UY	ベリ 1 5 5 固 Y 戸 2 枚片 L 2 M 2 4 3 0 UY	2430 X 155 X 2035	1	51,100	51,100	
		MJE1JY9NN1SV	ベリ引戸直付レール 2 枚片引き シルバー	2430	1	21,200	21,200	
		MJE2PC13ST	ベリ 角型引手 C 1 型 空錠 ST		2	4,800	9,600	
		選択仕様：Y 戸車引戸 1 . 5 間 2 枚片引き WC 型 固定枠 枠見込み 1 5 5 mm 左引手 (L)						
(小計)							241,500	
1 階 トイレ 内装ドア VERITIS ソフトウォールナット柄 (UY)								
		XMJE2TDDN02R71UY	ベリ 開き 右 TD	650 X 155 X 2035	1	96,100	96,100	
		・MJE1DTD02BN71UY	・ベリ TD 型ドア本体 C 蝶 5 9 4 UY	594 X 36 X 1995	1	(59,900)	(59,900)	
		・MJE1WDN00BR71UY	・ベリ 1 5 5 固片開枠 C 蝶 R 2 M 6 5 0 UY	650 X 155 X 2035	1	(26,300)	(26,300)	
		・MJE2HA14ST	・ベリ レバーハンドル A 1 型 表示錠 ST		1	(9,900)	(9,900)	

単価・金額はメーカー希望小売価格 (税抜) です。

Page

2

* : 受注生産品 (組合せ品番は非表示) ! : 生産中止予定品 × : 生産中止品 ▲ : 改定前単価

見 積 明 細 書

見積日	物件No	提案No
2025/09/18	WP80C	YUYHMD
担当者		

Panasonic

(件名) 練馬区向山2丁目戸建

出力日: 2025/09/18

No	デザイン	品番	品名	サイズ(m/m)	数量	単価	金額	備考
		MJE1VJ021UY	ベリ 開き戸用見切縁 バリアフリー UY	860 X 35 X 15	1	3,700	3,700	
選択仕様: トイレ用片開きドア TD型 固定枠 枠見込み155mm 右吊り元(R) カバー蝶番サテンシルバー色(塗装)								
(小計)							99,800	
1階 洗面・脱衣室 内装ドア VERITIS ソフトウォールナット柄(UY)								
		XMJE2DCDNY3SR73UY	ベリ Y戸車引戸 右 DC UY	1190 X 155 X 2035	1	127,200	127,200	
		・MJE1DDCY3HN73UY	・ベリDC型Y戸引戸本体2M587 UY	587 X 30 X 2004	1	(73,600)	(73,600)	
		・MJE1WDNYYKR73UY	・ベリ155固Y戸枠錠R2M1190UY	1190 X 155 X 2035	1	(36,100)	(36,100)	
		・MJE1SYY2N3UY	・ベリ敷居 片引トイレ 113以上用 UY	1190	1	(7,600)	(7,600)	
		・MJE2PC14ST	・ベリ 角型引手C1型 表示錠 ST		1	(9,900)	(9,900)	
選択仕様: Y戸車引戸洗面所用片引き DC型 固定枠 枠見込み155mm 右引手(R)								
(小計)							127,200	
2階 洋室A 内装ドア VERITIS ソフトウォールナット柄(UY)								
		XMJE2PADN01L74UY	ベリ 開き 左 PA	780 X 155 X 2035	1	64,700	64,700	
		・MJE1DPA01BN74UY	・ベリPA型ドア本体C蝶724 UY	724 X 36 X 1995	1	(32,400)	(32,400)	
		・MJE1WDN00BL74UY	・ベリ155固片開枠C蝶L2M780UY	780 X 155 X 2035	1	(26,300)	(26,300)	
		・MJE2HA13ST	・ベリ レバーハンドルA1型 空錠 ST		1	(6,000)	(6,000)	
選択仕様: 片開きドア PA型 固定枠 枠見込み155mm 左吊り元(L) カバー蝶番サテンシルバー色(塗装)								
(小計)							64,700	
2階 洋室B 内装ドア VERITIS ソフトウォールナット柄(UY)								
		XMJE2PADN01L74UY	ベリ 開き 左 PA	780 X 155 X 2035	1	64,700	64,700	
		・MJE1DPA01BN74UY	・ベリPA型ドア本体C蝶724 UY	724 X 36 X 1995	1	(32,400)	(32,400)	
		・MJE1WDN00BL74UY	・ベリ155固片開枠C蝶L2M780UY	780 X 155 X 2035	1	(26,300)	(26,300)	
		・MJE2HA13ST	・ベリ レバーハンドルA1型 空錠 ST		1	(6,000)	(6,000)	
選択仕様: 片開きドア PA型 固定枠 枠見込み155mm 左吊り元(L) カバー蝶番サテンシルバー色(塗装)								
(小計)							64,700	
2階 旧和室 内装ドア VERITIS ソフトウォールナット柄(UY)								
		MJE1DPAYYHN71UY	ベリPA型Y戸引戸本体2M814 UY	814 X 30 X 2004	1	42,400	42,400	
		MJE1WDNYYNR71UY	ベリ155固Y戸枠R 2M1645 UY	1645 X 155 X 2035	1	34,900	34,900	

単価・金額はメーカー希望小売価格(税抜)です。

Page 3 * : 受注生産品(組合せ品番は非表示) ! : 生産中止予定品 x : 生産中止品 ▲ : 改定前単価

見積明細書

見積日	物件No	提案No
2025/09/18	WP80C	YUYHMD
担当者		

Panasonic

(件名) 練馬区向山2丁目戸建

出力日：2025/09/18

No	デザイン	品番	品名	サイズ(m/m)	数量	単価	金額	備考
		MJE1JYYNN1SV	ベリ 引戸直付レール 片引 シルバー	1645	1	7,600	7,600	
		MJE2PC13ST	ベリ 角型引手C 1型 空錠 S T		1	4,800	4,800	
		選択仕様：Y戸車引戸片引き P A型 固定枠 枠見込み155mm 右引手(R)						
(小計)							89,700	
2階 トイレ 内装ドア VERITIS ソフトウォールナット柄(UY)								
		XMJE2TDDN02R71UY	ベリ 開き 右 T D	650 X 155 X 2035	1	96,100	96,100	
		・MJE1DTD02BN71UY	・ベリ T D型ドア本体C蝶594 UY	594 X 36 X 1995	1	(59,900)	(59,900)	
		・MJE1WDN00BR71UY	・ベリ 155固片開枠C蝶R2M650UY	650 X 155 X 2035	1	(26,300)	(26,300)	
		・MJE2HA14ST	・ベリ レバーハンドルA 1型 表示錠 S T		1	(9,900)	(9,900)	
		MJE1VJ021UY	ベリ 開き戸用見切縁 バリアフリー UY	860 X 35 X 15	1	3,700	3,700	
		選択仕様：トイレ用片開きドア T D型 固定枠 枠見込み155mm 右吊り元(R) カバー蝶番サテンシルバー色(塗装)						
(小計)							99,800	
(商品小計)							954,300	
■	収納用建具							
2階 洋室A 収納用建具 VERITIS ホワイトアッシュ柄(GY)								
		XKRE2PAK2RNN71GY	ベリ収納折れ戸 5間固3方7尺P A GY	735 X 2035	1	50,000	50,000	
		・KRE1DPARNFN71GY	・ベリ収納建具折戸P A扉0 5間7尺GY	700 X 1989	1	(29,000)	(29,000)	
		・KRE1WK2RNFN71GY	・ベリ収納建具折戸直3方枠0 5間7尺GY	735 X 2035	1	(17,300)	(17,300)	
		・KRE1RK2RNF1SV	・ベリ収納建具折戸 直付レール0 5間S色	704	1	(2,700)	(2,700)	
		・KRE1HT53ST	・ベリ収納用建具 T 5型丸型取っ手 S T色		1	(1,000)	(1,000)	
		選択仕様：収納用建具折れ戸 P A型(フラットタイプ) 固定枠 直付下レール3方枠 勝手なし						
(小計)							50,000	
2階 洋室Bプラン1 収納用建具 VERITIS ホワイトアッシュ柄(GY)								
		XKRE2PAK2RNN73GY	ベリ収納折れ戸 1間S固3方7尺P A GY	1645 X 2035	1	87,700	87,700	
		・KRE1DPARNFN73GY	・ベリ収納建具折戸P A扉1 0間S 7尺GY	804 X 1989	2	(29,000)	(58,000)	
		・KRE1WK2RNFN73GY	・ベリ収納用建具直3方枠1 0間S 7尺GY	1645 X 2035	1	(23,000)	(23,000)	
		・KRE1RK2RNF3SV	・ベリ収納建具折戸直付レール1 0間S S色	1614	1	(4,700)	(4,700)	
		・KRE1HT53ST	・ベリ収納用建具 T 5型丸型取っ手 S T色		2	(1,000)	(2,000)	

単価・金額はメーカー希望小売価格(税抜)です。

Page

4

*：受注生産品(組合せ品番は非表示) !：生産中止予定品 ×：生産中止品 ▲：改定前単価

見 積 明 細 書

見積日	物件No	提案No
2025/09/18	WP80C	YUYHMD
担当者		

Panasonic

(件名) 練馬区向山 2 丁目戸建

出力日：2025/09/18

No	デザイン	品番	品名	サイズ(m/m)	数量	単価	金額	備考
		選択仕様：収納用建具折れ戸 P A 型（フラットタイプ） 固定枠 直付下レール 3 方枠 勝手なし						
(小 計)							87,700	
2 階 旧和室 収納用建具 V E R I T I S ホワイトアッシュ柄 (G Y)								
		XKRE2PAK2RNN73GY	ベリ収納折れ戸 1 間 S 固 3 方 7 尺 P A G Y	1645 X 2035	1	87,700	87,700	
		・KRE1DPARNFN73GY	・ベリ収納建具折戸 P A 扉 1 . 0 間 S 7 尺 G Y	804 X 1989	2	(29,000)	(58,000)	
		・KRE1WK2RNFN73GY	・ベリ収納用建具直 3 方枠 1 . 0 間 S 7 尺 G Y	1645 X 2035	1	(23,000)	(23,000)	
		・KRE1RK2RNF3SV	・ベリ収納建具折戸直付レール 1 . 0 間 S S 色	1614	1	(4,700)	(4,700)	
		・KRE1HT53ST	・ベリ収納用建具 T 5 型丸型取っ手 S T 色		2	(1,000)	(2,000)	
		選択仕様：収納用建具折れ戸 P A 型（フラットタイプ） 固定枠 直付下レール 3 方枠 勝手なし						
(小 計)							87,700	
(商品小計)							225,400	
■ 造作材								
■ ホームライン								
幅木 造作部材 (幅木) V E R I T I S 1 セット								
		QPE119A12PY	ベリ 幅木 9 型 1 2 本入 P Y	57 X 3950 X 7	2	37,400	74,800	
		QPE119HYPY	ベリ 入隅キャップ幅木 9 型 1 0 個入 P Y	22 X 55 X 23	2	4,900	9,800	
		QPE119ADYPY	ベリ 出隅キャップ幅木 9 型 1 0 個入 P Y	23 X 55 X 23	3	4,900	14,700	
		施工の際は現場手配のかくし釘をご使用ください。						
(小 計)							99,300	
窓枠 ホームライン V E R I T I S ホワイトアッシュ柄								
		QPE3410342GY	ベリ 窓枠固定型 1 0 3 型 2 本入 G Y	103 X 3950 X 20	4	14,200	56,800	
		QPE3409942GY	ベリ 窓枠固定型 9 9 型 2 本入 G Y	99 X 3950 X 20	3	14,100	42,300	
		QPE3413042GY	ベリ 窓枠固定型 1 3 0 型 2 本入 G Y	130 X 3950 X 20	2	18,400	36,800	
		QPE3412642GY	ベリ 窓枠固定型 1 2 6 型 2 本入 G Y	126 X 3950 X 20	3	18,400	55,200	
		QPE3412041GY	ベリ 窓枠固定型 1 2 0 型 1 本 G Y	120 X 3950 X 20	1	10,600	10,600	
(小 計)							201,700	
(商品小計)							301,000	
■ 収納								

見 積 明 細 書

見積日	物件No	提案No
2025/09/18	WP80C	YUYHMD
担当者		

Panasonic

(件名) 練馬区向山 2 丁目戸建

出力日：2025/09/18

No	デザイン	品番	品名	サイズ(m/m)	数量	単価	金額	備考
■	玄関収納・多用途収納							
	1 階 玄関 収納 玄関収納コンボリア ホワイトアッシュ柄 (G Y)							
		XQCE4S21FTGY	ベリ コンポ天袋 1 . 5 型 F 扉取っ手 G Y	400 X 400 X 570	1	21,000	21,000	
		・QCE4BS11NNGY	・ベリ 収納用天袋箱 1 . 5 型 G Y	400 X 380 X 570	1	(16,200)	(16,200)	
		・QCE4DS21NFGY	・ベリ 収納用天袋 F 扉 1 . 5 型取手仕様 G Y	400 X 20 X 564	1	(3,800)	(3,800)	
		・QCE2T5NST	・ベリ 収納用 T 5 型取っ手 S T	10 X 32 X 131	1	(1,000)	(1,000)	
		XQCE4T11FTKGY	ベリ コンポトール 1 . 5 型 F 扉鏡 G Y	400 X 400 X 1710	1	79,300	79,300	
		・QCE4BT11NNGY	・ベリ 収納用トール 1 箱 1 . 5 型 G Y	400 X 380 X 1710	1	(28,500)	(28,500)	
		・QCE4DK11NFGY	・ベリ 収納用トール 1 F 鏡扉 1 . 5 型 G Y	400 X 20 X 1710	1	(45,400)	(45,400)	
		・QCE2TJN14	・ベリ 収納用樹脂棚 1 . 5 型 4 枚	369 X 280 X 18	2	(2,200)	(4,400)	
		・QCE2T5NST	・ベリ 収納用 T 5 型取っ手 S T	10 X 32 X 131	1	(1,000)	(1,000)	
		XQCE4S23FTGY	ベリ コンポ天袋 3 型 F 扉取っ手 G Y	800 X 400 X 570	1	32,200	32,200	
		・QCE4BS13NNGY	・ベリ 収納用天袋箱 3 型 G Y	800 X 380 X 570	1	(22,500)	(22,500)	
		・QCE4DS23NFGY	・ベリ 収納用天袋 F 扉 3 型取手仕様 G Y	800 X 20 X 564	1	(7,700)	(7,700)	
		・QCE2T5NST	・ベリ 収納用 T 5 型取っ手 S T	10 X 32 X 131	2	(1,000)	(2,000)	
		XQCE4L13FTGY	ベリ コンポロー 3 型 F 扉 G Y	800 X 400 X 780	1	42,100	42,100	
		・QCE4BL13NNGY	・ベリ 収納用口ー箱 3 型 G Y	800 X 380 X 780	1	(25,600)	(25,600)	
		・QCE4DL13NFGY	・ベリ 収納用口ー F 扉 3 型 G Y	800 X 20 X 780	1	(10,300)	(10,300)	
		・QCE2TJN34	・ベリ 収納用樹脂棚 3 型 4 枚	769 X 280 X 18	1	(4,200)	(4,200)	
		・QCE2T5NST	・ベリ 収納用 T 5 型取っ手 S T	10 X 32 X 131	2	(1,000)	(2,000)	
		QCE2CC3GY	ベリ 収納用カウンター 3 型 G Y	801 X 405 X 18	1	7,200	7,200	
		QCE4CD4GY	ベリ 収納用台輪 4 . 5 型 G Y	1198 X 376 X 70	1	4,300	4,300	
(小計)							186,100	
(商品小計)							186,100	
■	収納用内部パーツ							
	2 階 洋室 A 収納用内部パーツ 単色ホワイト柄 枕棚 + 洋服パイプ 0 . 5 間							
		XKRPL13TW	押入れ枕棚 0 . 5 間 ホワイト	900 X 400 X 50	1	15,500	15,500	
		・KRPL13TW1	・ 枕棚棚 0 . 5 ホワイト		1	(4,800)	(4,800)	

単価・金額はメーカー希望小売価格 (税抜) です。

Page

6

* : 受注生産品 (組合せ品番は非表示) ! : 生産中止予定品 × : 生産中止品 ▲ : 改定前単価

見 積 明 細 書

見積日	物件No	提案No
2025/09/18	WP80C	YUYHMD

Panasonic

担当者	
-----	--

(件名) 練馬区向山2丁目戸建

出力日: 2025/09/18

No	デザイン	品番	品名	サイズ(m/m)	数量	単価	金額	備考
		・KRPL13TW2	・ 枕棚前框 0 . 5 ホワイト		1	(10,700)	(10,700)	
		KRPL13P	洋服パイプ 0 . 5 間・ 1 M用	830 X 43 X 90	1	4,900	4,900	
(小計)							20,400	
2階 洋室B 収納用内部パーツ 単色ホワイト柄 枕棚+洋服パイプ 1 . 0 間								
		XKRPL16TW	押入れ枕棚 1 . 0 間 ホワイト	1810 X 400 X 50	1	25,200	25,200	
		・KRPL16TW1	・ 枕棚棚 1 . 0 ホワイト		1	(8,900)	(8,900)	
		・KRPL16TW2	・ 枕棚前框 1 . 0 ホワイト		1	(16,300)	(16,300)	
		KRPL16P	洋服パイプ 1 . 0 間用	1740 X 43 X 90	1	7,700	7,700	
(小計)							32,900	
2階 旧和室 収納用内部パーツ 単色ホワイト柄 枕棚+洋服パイプ 1 . 0 間								
		XKRPL16TW	押入れ枕棚 1 . 0 間 ホワイト	1810 X 400 X 50	1	25,200	25,200	
		・KRPL16TW1	・ 枕棚棚 1 . 0 ホワイト		1	(8,900)	(8,900)	
		・KRPL16TW2	・ 枕棚前框 1 . 0 ホワイト		1	(16,300)	(16,300)	
		KRPL16P	洋服パイプ 1 . 0 間用	1740 X 43 X 90	1	7,700	7,700	
(小計)							32,900	
(商品小計)							86,200	
商品合計					(税抜)	1,753,000		
総合計					(税抜)	1,753,000		
					(税込)	1,928,300		

(税率10%)

パナソニックのクリーンプロダクツご紹介

キレイで長持ちな住まいづくりがコンセプト
パナソニックのクリーンプロダクツ商品は清潔・安心性能を満たしています

キレイで長持ちするポイントのご紹介

詳しくは動画でチェック! >>

約1分





—— 5つの性能を満たした「クリーンプロダクツ」の商品 ——



詳しくは
こちらをご覧ください

■ 汚れ・傷がつきにくい

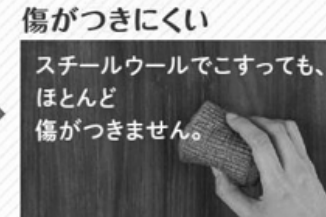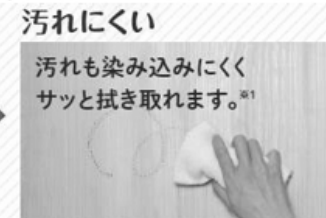

■ 衛生面への配慮



SIAA
ISO 21702
抗ウイルス加工

製品上の
特定ウイルスの
数を減少させます

SIAA
抗菌加工

【注意】
・抗ウイルス加工は、ウイルスの伝播や予防を目的とするものではありません。
・抗菌加工は、表面の細菌の増殖を抑制するだけで、それ以外の細菌を死滅
させたりするものではありません。
・SIAAの安全基準に適合しています。

空気中や手から付着した特定ウイルス数が
24時間後、99%以上減少

*詳しくはパナソニックのカタログ・WEBサイトをご覧ください

*1 白布用中性洗剤を含ませた布で拭きとり、最後にしっかりと乾いた布で薬剤成分を表面に残さないようきれいに拭き取るようにしてください。また、汚れのしみこみにく

VERITIS

Standard Label

飽きのこない自然なスタイル
木の味わいが楽しめる空間をつくる



Craft Label

あこがれのカフェやアンティークショップ風など
部屋づくりが楽しくなる



Plus Label

天井につながる開放感と
壁との一体感から生まれるノイズレス空間



インテリア建材 VERITISの施工例写真や
商品詳細、ドアの色などをシミュレーションできる
アプリもご用意しています。




クリック
アプリ

内装ドア

VERITIS Standard Label	1階 LDK	VERITIS Standard Label	1階 キッチン	VERITIS Standard Label	1階 LDK間仕切り1	VERITIS Standard Label	1階 トイレ
	原色 ソフトウォールナット柄 (UY) 枠色 ソフトウォールナット柄 (UY) デザイン L D型 開閉方式 片開きドア ハンドル A 1型サテンシルバー色 (塗装) ・空錠 蝶番 カバー蝶番サテンシルバー色 (塗装) 採光部 半透明樹脂板 サイズ UW780×UH2035 勝手 左吊り元 (L) 枠種 固定枠: 枠見込み155mm		原色 ソフトウォールナット柄 (UY) 枠色 ソフトウォールナット柄 (UY) デザイン P A型 開閉方式 片開きドア ハンドル A 1型サテンシルバー色 (塗装) ・空錠 蝶番 カバー蝶番サテンシルバー色 (塗装) 採光部 ガラスなし (パネル・鏡板) サイズ UW780×UH2035 勝手 右吊り元 (R) 枠種 固定枠: 枠見込み155mm		原色 ソフトウォールナット柄 (UY) 枠色 ソフトウォールナット柄 (UY) 下レール シルバー デザイン WC型 開閉方式 Y 戸車引戸 1. 5間2枚片引き ハンドル C 1型・角型引手サテンシルバー色 (塗装) ・空錠 採光部 半透明合わせガラス サイズ UW2430×UH2035 勝手 左引手 (L) 枠種 固定枠: 枠見込み155mm		原色 ソフトウォールナット柄 (UY) 枠色 ソフトウォールナット柄 (UY) デザイン T D型 開閉方式 トイレ用片開きドア ハンドル A 1型サテンシルバー色 (塗装) ・表示錠 蝶番 カバー蝶番サテンシルバー色 (塗装) 採光部 ガラスなし (パネル・鏡板) サイズ UW650×UH2035 勝手 右吊り元 (R) 枠種 固定枠: 枠見込み155mm 床見切 ソフトウォールナット柄 (UY)
MJE2HA13ST		MJE2HA13ST		MJE2PC13ST		MJE2HA14ST	

内装ドア

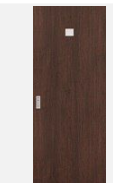VERITIS Standard Label	1階 洗面・脱衣室	VERITIS Standard Label	2階 洋室A	VERITIS Standard Label	2階 洋室B	VERITIS Standard Label	2階 旧和室
	原色 ソフトウォールナット柄 (UY) 枠色 ソフトウォールナット柄 (UY) 敷居色 ソフトウォールナット柄 (UY) デザイン D C型 開閉方式 Y 戸車引戸洗面所用片引き ハンドル C 1型・角型引手サテンシルバー色 (塗装) ・表示錠 採光部 半透明樹脂板 サイズ UW1190×UH2035 勝手 右引手 (R) 枠種 固定枠: 枠見込み155mm		原色 ソフトウォールナット柄 (UY) 枠色 ソフトウォールナット柄 (UY) デザイン P A型 開閉方式 片開きドア ハンドル A 1型サテンシルバー色 (塗装) ・空錠 蝶番 カバー蝶番サテンシルバー色 (塗装) 採光部 ガラスなし (パネル・鏡板) サイズ UW780×UH2035 勝手 左吊り元 (L) 枠種 固定枠: 枠見込み155mm		原色 ソフトウォールナット柄 (UY) 枠色 ソフトウォールナット柄 (UY) デザイン P A型 開閉方式 片開きドア ハンドル A 1型サテンシルバー色 (塗装) ・空錠 蝶番 カバー蝶番サテンシルバー色 (塗装) 採光部 ガラスなし (パネル・鏡板) サイズ UW780×UH2035 勝手 左吊り元 (L) 枠種 固定枠: 枠見込み155mm		原色 ソフトウォールナット柄 (UY) 枠色 ソフトウォールナット柄 (UY) 下レール シルバー デザイン P A型 開閉方式 Y 戸車引戸片引き ハンドル C 1型・角型引手サテンシルバー色 (塗装) ・空錠 採光部 ガラスなし (パネル・鏡板) サイズ UW1645×UH2035 勝手 右引手 (R) 枠種 固定枠: 枠見込み155mm
MJE2PC14ST		MJE2HA13ST		MJE2HA13ST		MJE2PC13ST	

内装ドア

VERITIS Standard Label	2階 トイレ	VERITIS	2階 洋室A	VERITIS	2階 洋室Bプラン1	VERITIS	2階 旧和室
	原色 ソフトウォールナット柄 (UY) 枠色 ソフトウォールナット柄 (UY) デザイン T D型 開閉方式 トイレ用片開きドア ハンドル A 1型サテンシルバー色 (塗装) ・表示錠 蝶番 カバー蝶番サテンシルバー色 (塗装) 採光部 ガラスなし (パネル・鏡板) サイズ UW650×UH2035 勝手 右吊り元 (R) 枠種 固定枠: 枠見込み155mm 床見切 ソフトウォールナット柄 (UY)		原色 ホワイトアッシュ柄 (GY) 枠色 ホワイトアッシュ柄 (GY) レール シルバー デザイン P A型 (フラットタイプ) 開閉方式 収納用建具折れ戸 取っ手 縦付・T 5型サテンシルバー色 (塗装) ミラ有無 ミラー無 サイズ UW735×UH2035 勝手 勝手なし 枠種 固定枠: 直付下レール3方枠		原色 ホワイトアッシュ柄 (GY) 枠色 ホワイトアッシュ柄 (GY) レール シルバー デザイン P A型 (フラットタイプ) 開閉方式 収納用建具折れ戸 取っ手 縦付・T 5型サテンシルバー色 (塗装) ミラ有無 ミラー無 サイズ UW1645×UH2035 勝手 勝手なし 枠種 固定枠: 直付下レール3方枠		原色 ホワイトアッシュ柄 (GY) 枠色 ホワイトアッシュ柄 (GY) レール シルバー デザイン P A型 (フラットタイプ) 開閉方式 収納用建具折れ戸 取っ手 縦付・T 5型サテンシルバー色 (塗装) ミラ有無 ミラー無 サイズ UW1645×UH2035 勝手 勝手なし 枠種 固定枠: 直付下レール3方枠
MJE2HA14ST		KRE1HT53ST		KRE1HT53ST		KRE1HT53ST	

収納用建具

枠色が原色と異なる場合、敷居色・床見切りが枠色と異なる場合に※を表示しています。(ただしA/B面の色が異なる場合、敷居色・床見切りに※は必ず※を表示しています。)建具画像は標準品です。特注品の場合、詳細は別途、図面・お見積書をご確認ください。
印刷のため、実物とは多少色が異なります。実際の色合い・材質感は、ショールーム等でご確認ください。

木質床材 ～ Floor ～

キレイが長持ちするお気に入りの床と暮らそう。

パナソニックのクリーンプロダクツのフローリングは、清潔・安心に配慮し、トレンドのインテリアにも合うデザインと、多彩な色柄をラインナップしています。自由な発想でフローリングを選んでこだわりのインテリアを存分にお楽しみください。



※お選びいただける床材のラインナップはシリーズによって異なります。



シュミレーションで気に入った色柄を2種まで無料でお届けします。

こちらからアプリを
ダウンロードしてください。

幅木

VERITIS


幅木

品番 QPE119A12PY
QPE119HYPY

シリーズ VERITIS

9 型

色柄 しっくりホワイト柄 (PY)

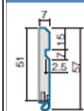コーナー部材 入隅 コーナーキャップ
出隅 コーナーキャップ

美しい木目と、強い耐久性を。

VERITIS

玄関収納 コンポリア




ENJOY YOUR ROOM

#おうち愛

やさしい木目から力強い木目まで。
上質な暮らしを彩る多彩な木の味わいをラインアップ。
美しい木目と
強い耐久性を同時に兼ね備えた玄関収納。
ベリティス建具とトータルコーディネートできます。

自然な木肌感

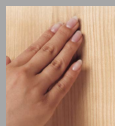

天然木の独特な温もり
を再現することで手触り感
を表現しています。

汚れに強い



油性ペンの汚れも
染み込みにくく、
サッと落とせます。


傷に強い



ステールウールで
こすってもほとんど
傷つきません。

インテリア建材 ベリティスの施工例写真や
商品詳細、ドアの色などをシミュレーションできる
アプリもご用意しています。

ベリティス

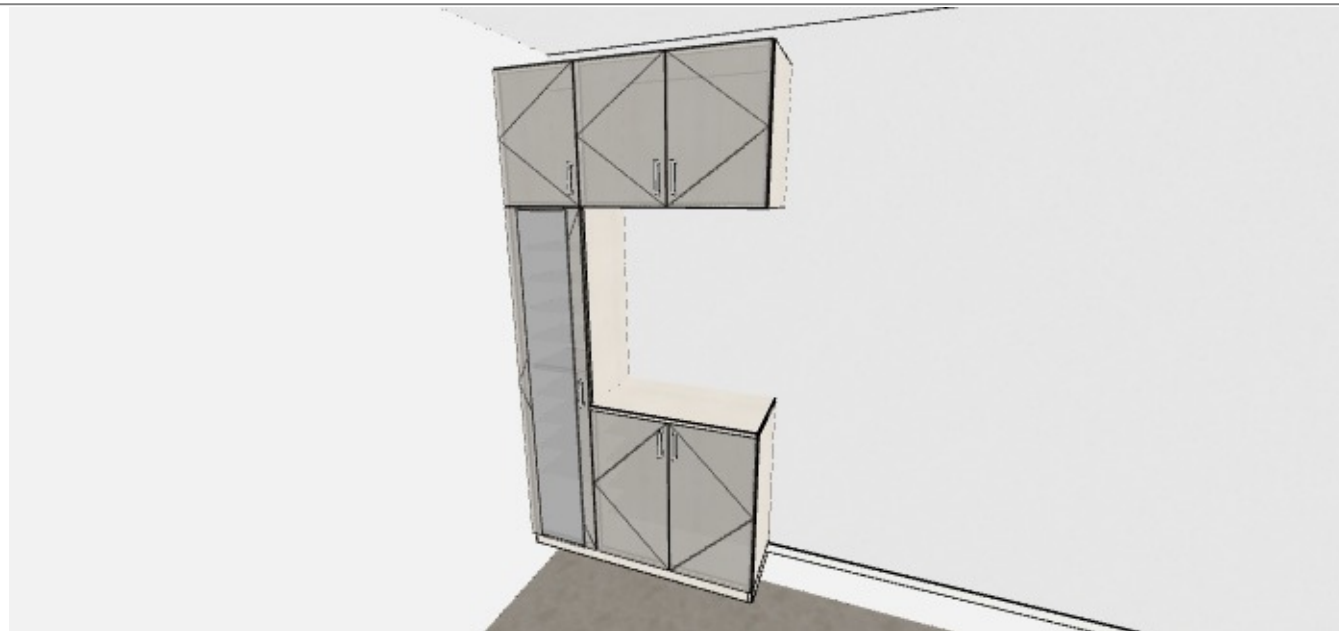

プランサイズ

幅 : 1201mm
高さ : 2350mm
奥行 : 405mm

扉タイプ



フラット

扉 色柄



ホワイトアッシュ柄(GY)

本体 色柄



ホワイトアッシュ柄(GY)

取っ手

T5型サテンシルバー
(塗装)

扉柄・本体柄 バリエーション

※框タイプの扉は★印の色柄のみ対応します

ソフトウォールナット柄
[UY]ウォールナット柄
[TY]チェリー柄
[CY]グレイッシュアッシュ柄
[RV]イデアオーク柄
[EV]メイプル柄
[JY]ホワイトアッシュ柄
[GY]ホワイトオーク柄
[WY]しゅいホワイト柄
[PY]★

扉柄 バリエーション

※框タイプの扉は★印の色柄のみ対応します

ブラックオーク柄
[DV]★ネイビーオーク柄
[NV]★ブルーグレイオーク柄
[AV]★ソニールブラック柄
[KV]★パールグレイ柄
[JV]★鏡面ホワイト柄
[WV]

※DV柄、NV柄、AV柄、KV柄、
JV柄、WV柄の標準本体・台輪は
PY柄になります(変更可能)

特長ユニット



傘・コート収納




1.5型 傘収納



下部オープン収納



ハンギングバー ※天袋に設置

 

耐震ロック


オプション部材 扉裏収納



バスケット



フック

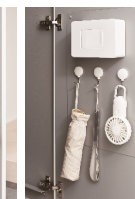

マグネット対応パネル



傘収納



スリッパ収納

※パーツ・オプションの一例です。ご提案のプランには含まれていない場合がございます。
詳しくはお見積書をご確認ください。

VERITIS 内装ドアは各レーベルごとに色柄をオプションカラーへ変更できます。

※UP額は扉1枚あたりの税抜き金額です

Standard Label

スタンダードレーベル

家具や小物なども含めて、幅広いインテリアテイストのベースとなる使いやすいデザイン。

Natural color ナチュラルカラー

標準カラー



Paint color ペイントカラー

オプションカラー



標準カラー
+ 17,000円UP

Solid color ソリッドカラー

オプションカラー



標準カラー
+ 34,000円UP

「納入事例」で
色柄をイメージ

GALLERY



Craft Label

クラフトレーベル

欧米ではベーシックなインテリア。コーディネートが活きる個性を表現したくなるデザイン。

Natural color ナチュラルカラー

標準カラー



Paint color ペイントカラー


標準カラー



価格UPなし

Solid color ソリッドカラー

オプションカラー

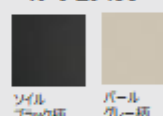

標準カラー
+ 17,000円UP

「お気に入りのドアをさがそうページ」
で色柄×デザインを確認「色柄」
×
「デザイン」「カラーコーディネーション」で
色柄をイメージしやすく

Plus Label

プラスレーベル

床から天井までのハイドアで
ディテールまで整ったインテリアに
縦のシルエットが印象的なデザイン。

Natural color ナチュラルカラー

標準カラー



オプションカラー



Paint color ペイントカラー

オプションカラー



価格UPなし

Solid color ソリッドカラー

標準カラー





標準カラー(しっくいホワイト柄)
+ 17,000円UP

クイック
カタログ

セツトNo.	XMJE2LDDN01L74UY
--------	------------------

主な仕様	
・基本商品	: 内装ドア
・シリーズタイプ	: VERITISシリーズ
・扉色柄	: ソフトウォールナット柄
・枠色柄	: ソフトウォールナット柄
・外枠サイズ	: UW780 ×UH2035
・ドアサイズ	: DW724 ×DH1995
・ドア本体	: 樹脂化粧シート貼り
・外枠	: 樹脂化粧シート貼り
・その他仕様	: 片開きドア LD型 固定枠見込み155mm A1型サテンシルバー色（塗装）・空錠 縦枠伸び寸なし 半透明樹脂板 カバー・蝶番サテンシルバー色（塗装） 蝶番2つ

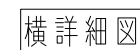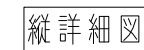

参考扉デザイン図の為、
オーダー寸法により実際の商品
姿図ではありません

見切縁 (見込み35mm)	見切縁 (見込み43mm)
----------------------	----------------------

No	品名	品番	数	備考
1	本体	MJE1DPA01BN74UY	1	
2	枠	MJE1WDN00BR74UY	1	
3	ハンドル	MJE2HA13ST	1	

主な仕様

・基本商品

：

内装ドア

・シリーズタイプ

：

VERITISシリーズ

・扉色柄

：

ソフトウォールナット柄

・枠色柄

：

ソフトウォールナット柄

・外枠サイズ

：

UW780 xUH2035

・ドアサイズ

：

DW724 xDH1995

・ドア本体

：

樹脂化粧シート貼り

・外枠

：

樹脂化粧シート貼り

・その他仕様

：

片開きドア

PA型

固定枠見込み155mm





A1型サテンシルバー色（塗装）・空錠

縦枠伸び寸なし


ガラスなし（パネル・鏡板）

カバー蝶番サテンシルバー色（塗装）

蝶番2つ

 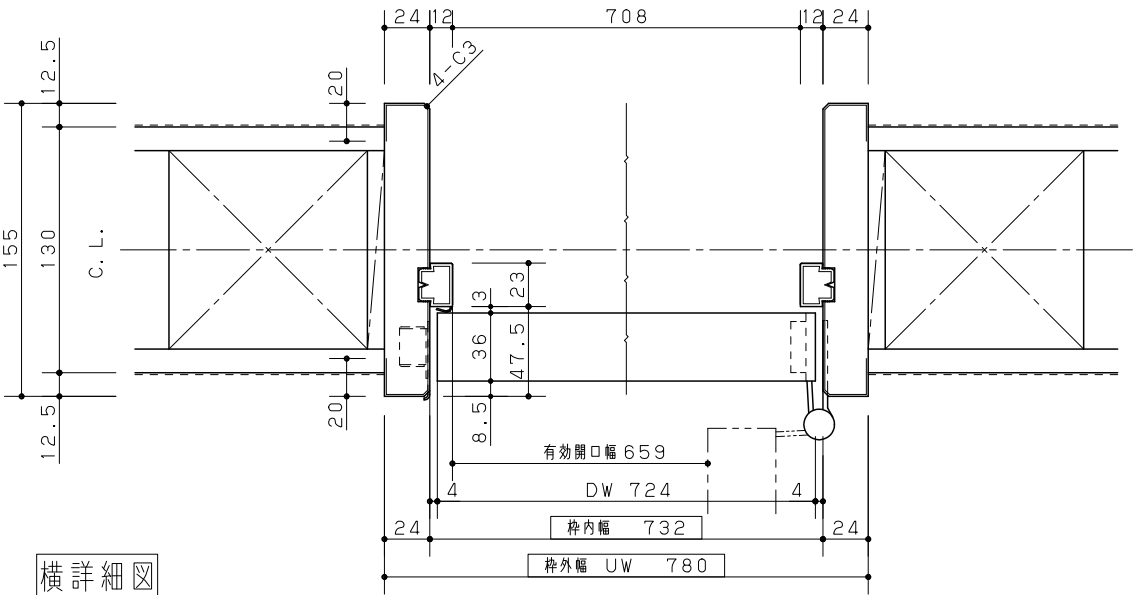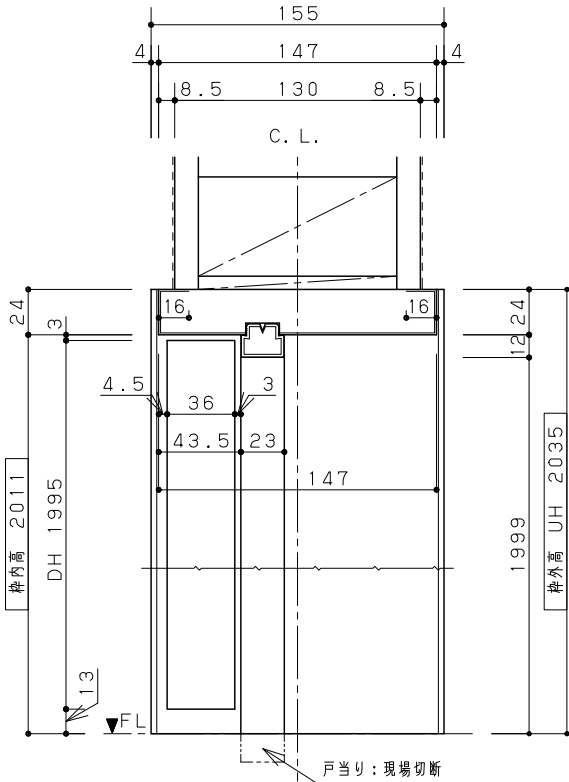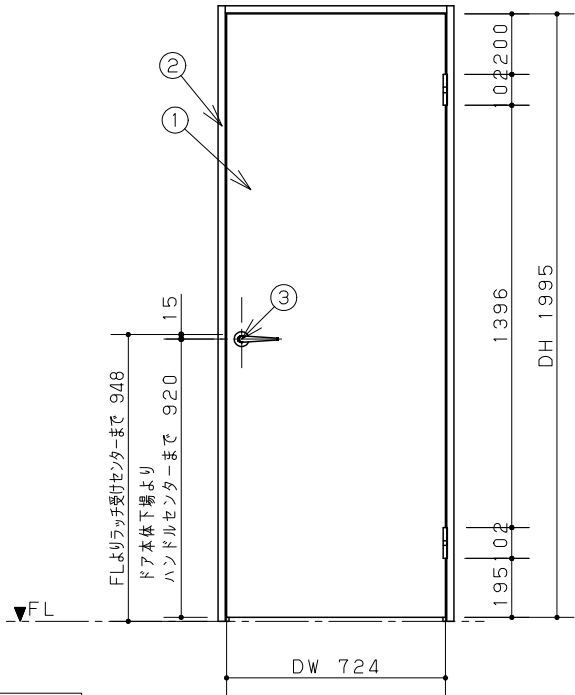

参考扉デザイン図の為、
オーダー寸法により実際の商品
姿図ではありません

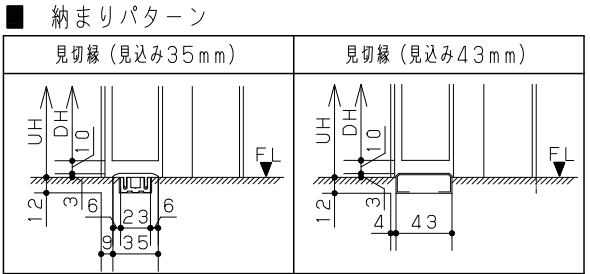

Panasonic

練馬区向山2丁目戸建
内装ドア VERITIS ソフトウォールナット柄（UY）

縮 尺
1/25
1/4
代理店様名
ご担当

販売店様名
ご担当

担
当

図番
YUYHMD

No	品名	品番	数	備考
1	本体	MJE1DWCYYHN71UY	2	
2	枠	MJE1WDNY9NL71UY	1	
3	直付レール	MJE1JY9NN1SV	1	
4	引き手	MJE2PC13ST	2	

主な仕様

・基本商品

： 内装ドア 引戸

・シリーズタイプ

： VERITISシリーズ

・扉色柄

： ソフトウォールナット柄

・枠色柄

： ソフトウォールナット柄

・外枠サイズ

： UW2430×UH2035

・ドアサイズ

： DW814 ×DH2004

・ドア本体




： 樹脂化粧シート貼り

・外枠

： 樹脂化粧シート貼り

・その他仕様

： Y戸車引戸1.5間2枚片引き
WC型
固定枠見込み155mm
C1型・角型引手サテンシルバー色（塗装）・空錠
縦枠伸び寸なし
半透明合わせガラス
下部金物色 シルバー
戸先側・戸尻側両側ソフトクローズ

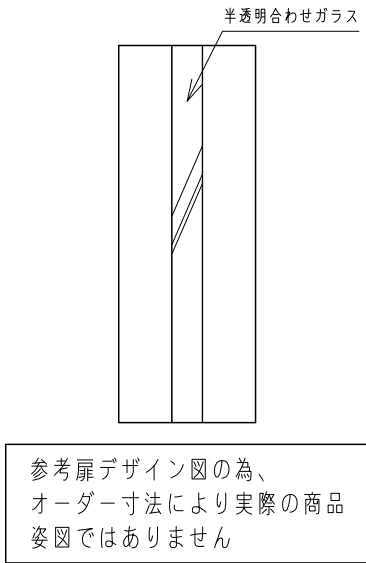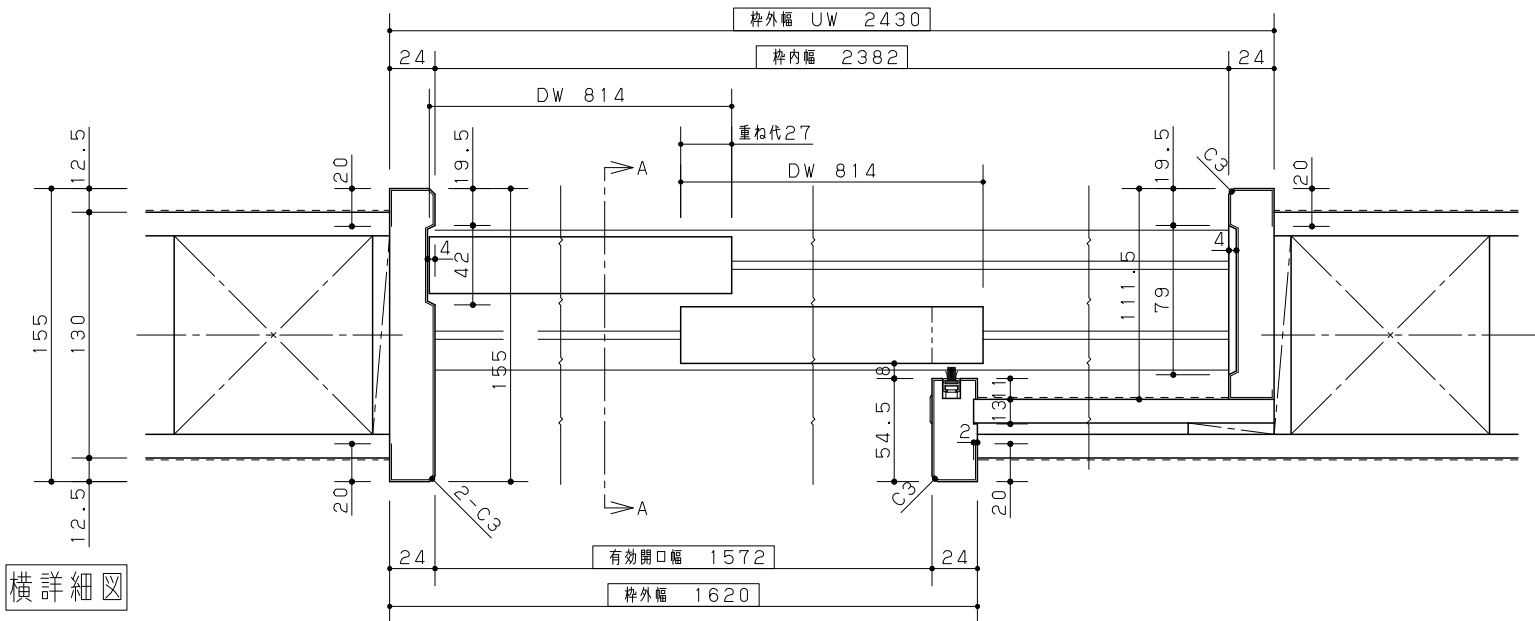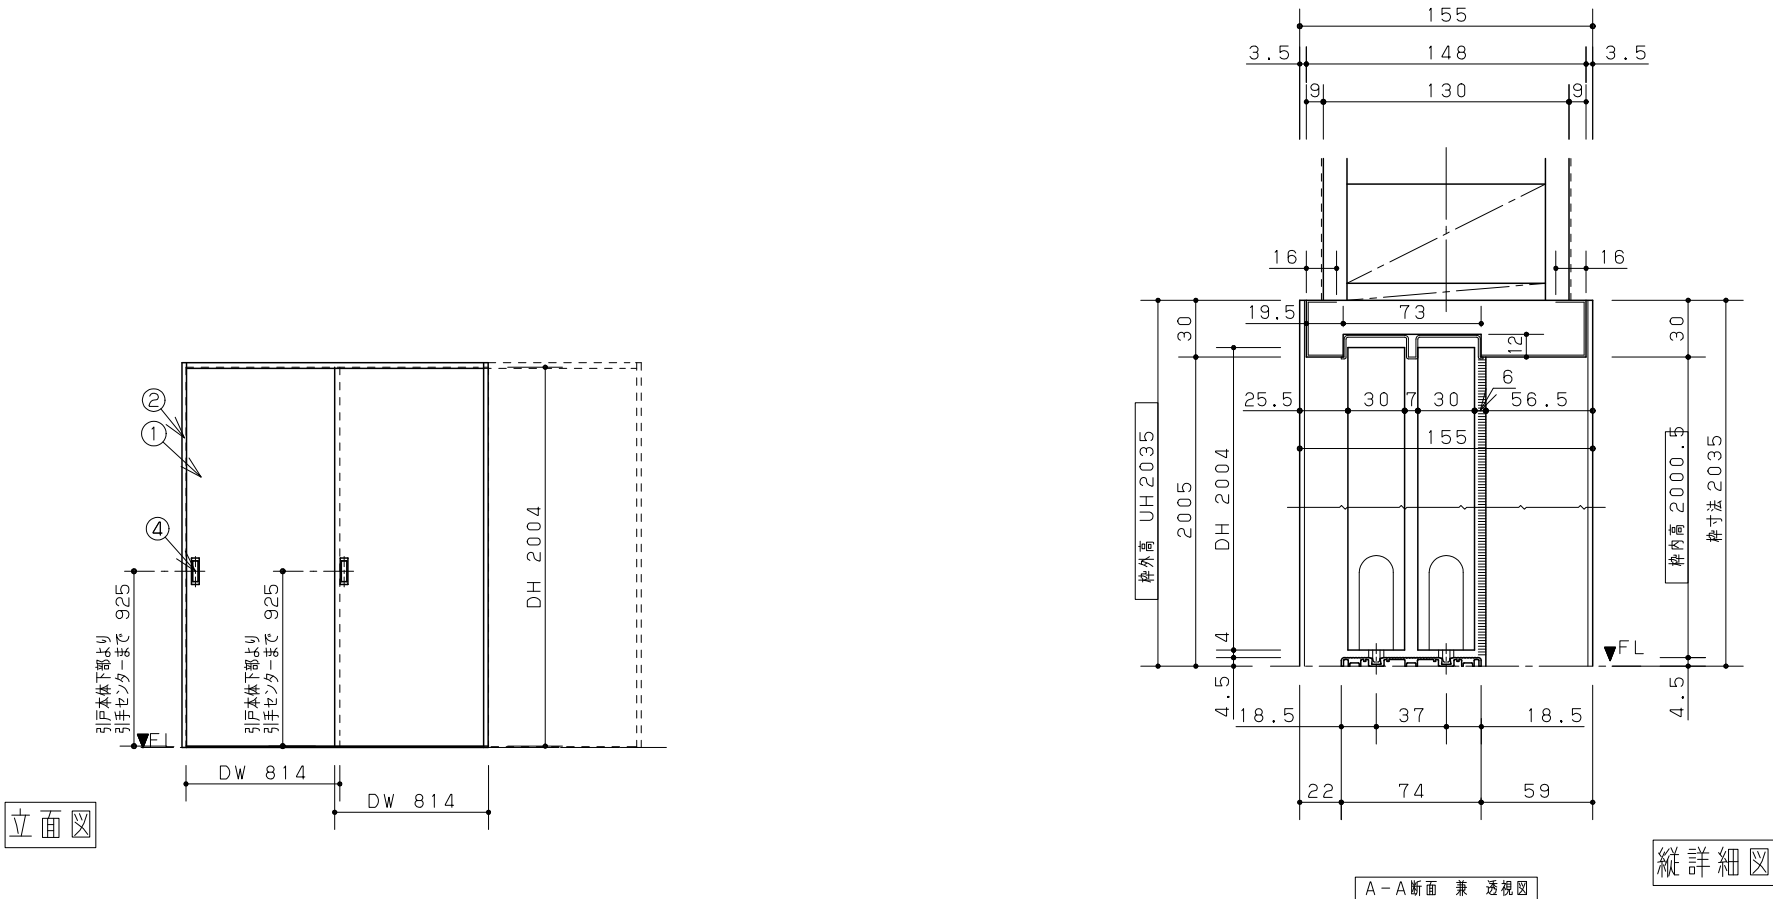

01 LDK間仕切り1

Panasonic

練馬区向山2丁目戸建
内装ドア VERITIS ソフトウォールナット柄（UY）

縮 尺

1/40
1/4

代理店様名

ご担当

販売店様名

ご担当



担当

図番

YUYHMD


セツトNo.	XMJE2TDDN02R71UY
--------	------------------

主な仕様	
・基本商品	: 内装ドア
・シリーズタイプ	: VERITISシリーズ
・扉色柄	: ソフトウォールナット柄
・枠色柄	: ソフトウォールナット柄
・外枠サイズ	: UW650 ×UH2035
・ドアサイズ	: DW594 ×DH1995
・ドア本体	: 樹脂化粧シート貼り
・外枠	: 樹脂化粧シート貼り
・その他仕様	: トイレ用片開きドア TD型 固定枠見込み155mm A1型サテンシルバー色（塗装）・表示錠 トイレ用丸明かり窓（透明色）あり 縦枠伸び寸なし ガラスなし（パネル・鏡板） カバー蝶番サテンシルバー色（塗装） 蝶番2つ

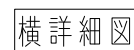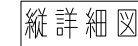

--

参考扉デザイン図の為、
オーダー寸法により実際の商品
姿図ではありません

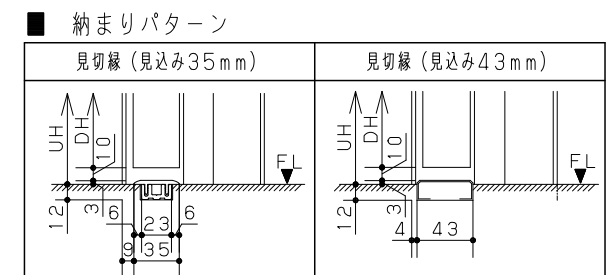

No	品名	品番	数	備考
1	本体	MJE1DDCY3HN73UY	1	
2	枠	MJE1WDNYYKR73UY	1	
3	敷居	MJE1SYY2N3UY	1	
4	引き手	MJE2PC14ST	1	

主な仕様

・基本商品

・シリーズタイプ

・扉色柄

・枠色柄

・外枠サイズ

・ドアサイズ

・ドア本体

・外枠

・その他仕様

: 内装ドア

: VERITISシリーズ

: ソフトウォールナット柄

: ソフトウォールナット柄

: UW1190×UH2035

: DW587 ×DH2004

: 樹脂化粧シート貼り

: 樹脂化粧シート貼り

: Y戸車引戸洗面所用片引き

DC型

固定枠見込み155mm





C1型・角型引手サテンシルバー色（塗装）・表示錠

縦枠伸び寸なし

半透明樹脂板

敷居 ソフトウォールナット柄

戸先側・戸尻側両側ソフトクローズ

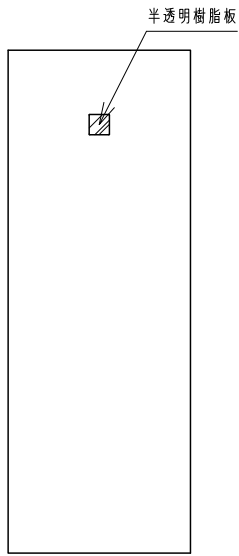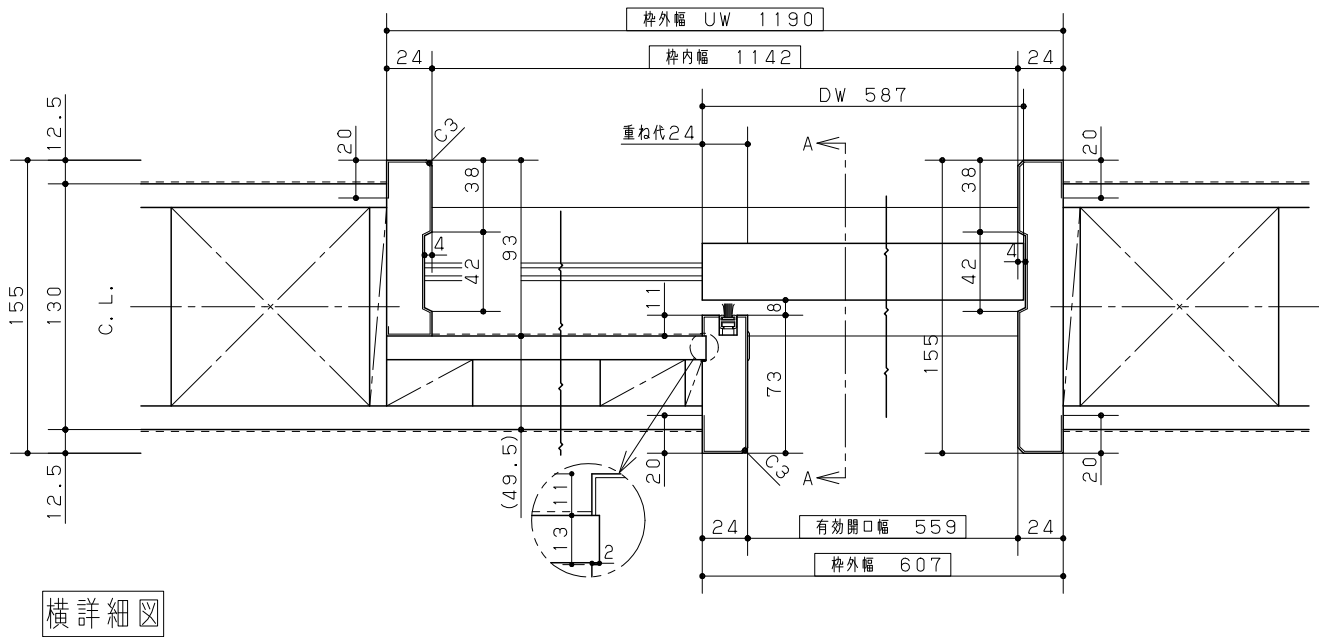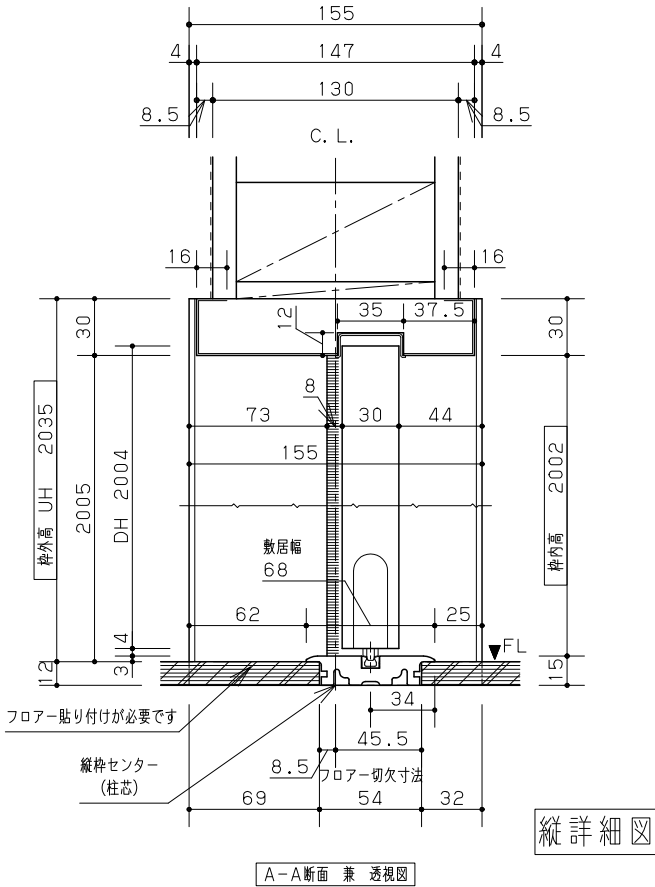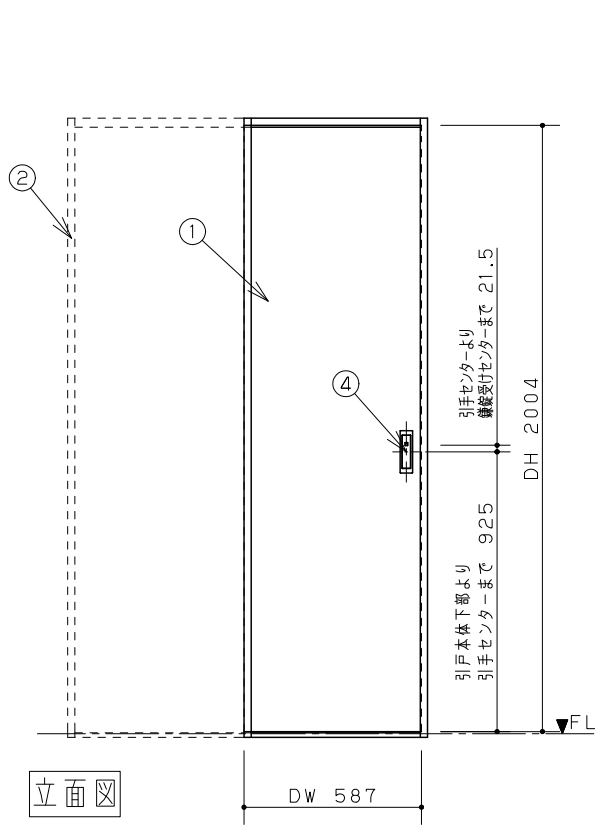

参考扉デザイン図の為、
オーダー寸法により実際の商品
姿図ではありません

■ 納まりパターン

t12mm厚フローア-と
t15mm厚フローア-との納まり
※Uオーダーが必要(伸び寸12mm付)

敷居を床置き施工する場合の納まり
※Uオーダーが必要(伸び寸12mm付)

段差スペーサー
(オプション)

補助部材(現場調達)

サイドアダプタ
(オプション)

No	品名	品番	数	備考
1	本体	MJE1DPA01BN74UY	1	
2	枠	MJE1WDN00BL74UY	1	
3	ハンドル	MJE2HA13ST	1	

主な仕様

・基本商品

： 内装ドア

・シリーズタイプ

： VERITISシリーズ

・扉色柄

： ソフトウォールナット柄

・枠色柄

： ソフトウォールナット柄

・外枠サイズ

： UW780 xUH2035

・ドアサイズ

： DW724 xDH1995

・ドア本体

： 樹脂化粧シート貼り

・外枠

： 樹脂化粧シート貼り

・その他仕様

： 片開きドア

PA型

固定枠見込み155mm


A1型サテンシルバー色（塗装）・空錠

縦枠伸び寸なし


ガラスなし（パネル・鏡板）

カバー蝶番サテンシルバー色（塗装）


蝶番2つ

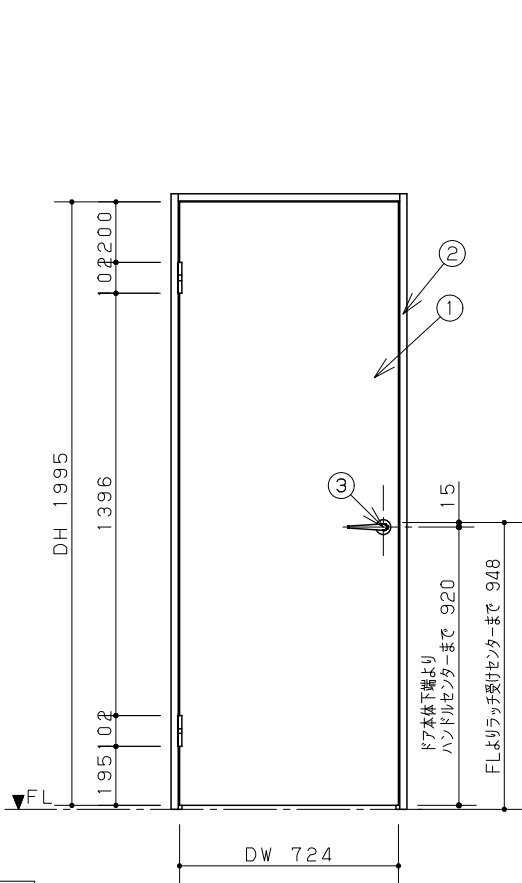

立面図

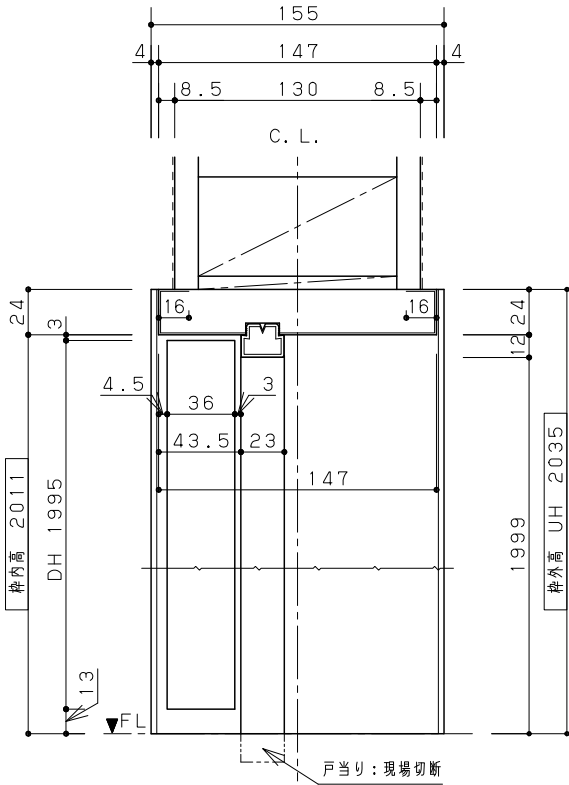


縦詳細図

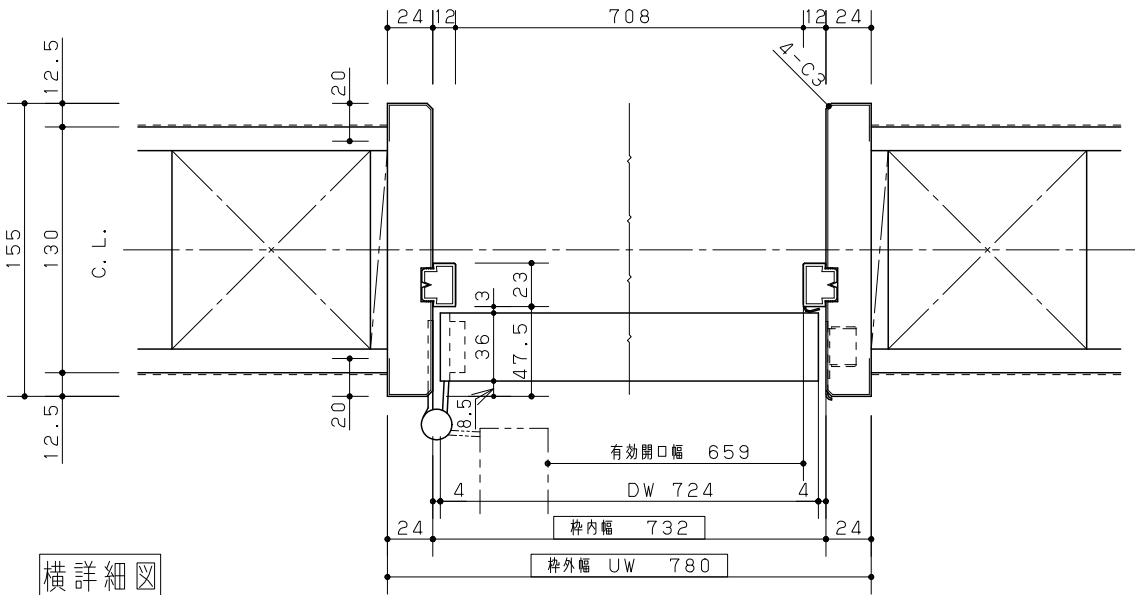


横詳細図

02 洋室A

 

参考扉デザイン図の為、
オーダー寸法により実際の商品
姿図ではありません

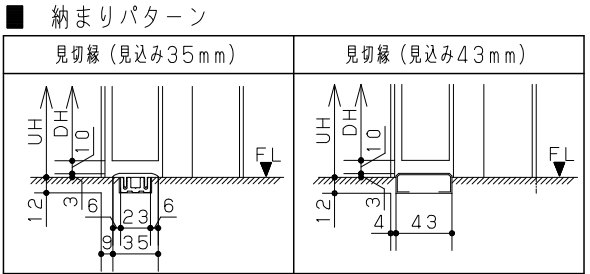

No	品名	品番	数	備考
1	本体	MJE1DPA01BN74UY	1	
2	枠	MJE1WDN00BL74UY	1	
3	ハンドル	MJE2HA13ST	1	

主な仕様

・基本商品

：

内装ドア

・シリーズタイプ

：

VERITISシリーズ

・扉色柄

：

ソフトウォールナット柄

・枠色柄

：

ソフトウォールナット柄

・外枠サイズ

：

UW780 ×UH2035

・ドアサイズ

：

DW724 ×DH1995

・ドア本体

：

樹脂化粧シート貼り

・外枠

：

樹脂化粧シート貼り

・その他仕様

：

片開きドア

PA型

固定枠見込み155mm


A1型サテンシルバー色（塗装）・空錠

縦枠伸び寸なし


ガラスなし（パネル・鏡板）

カバー蝶番サテンシルバー色（塗装）


蝶番2つ

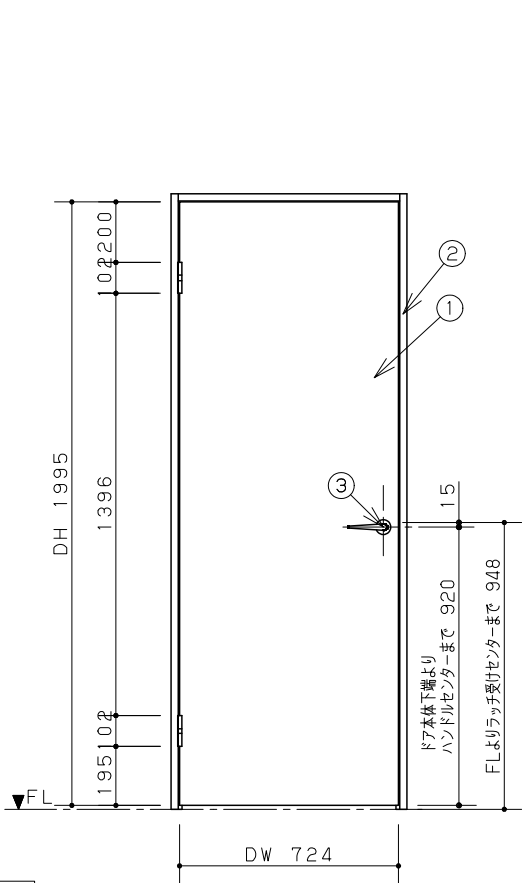

立面図

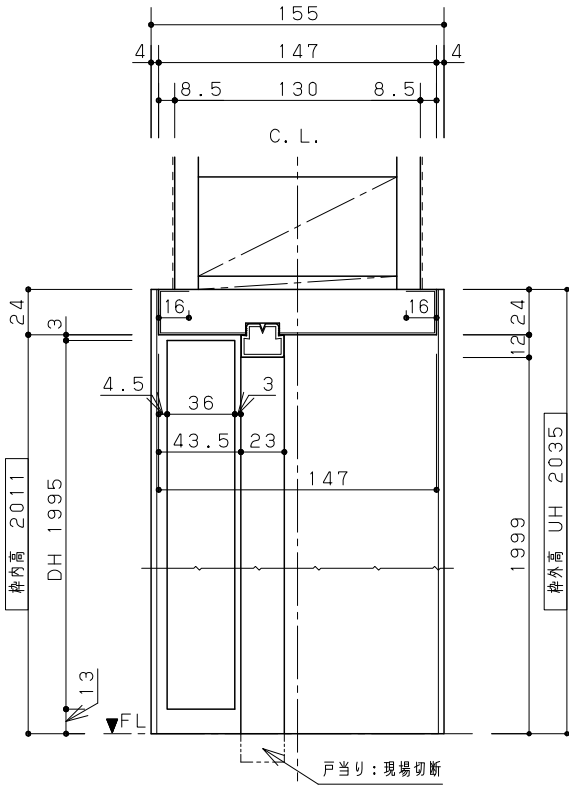


縦詳細図

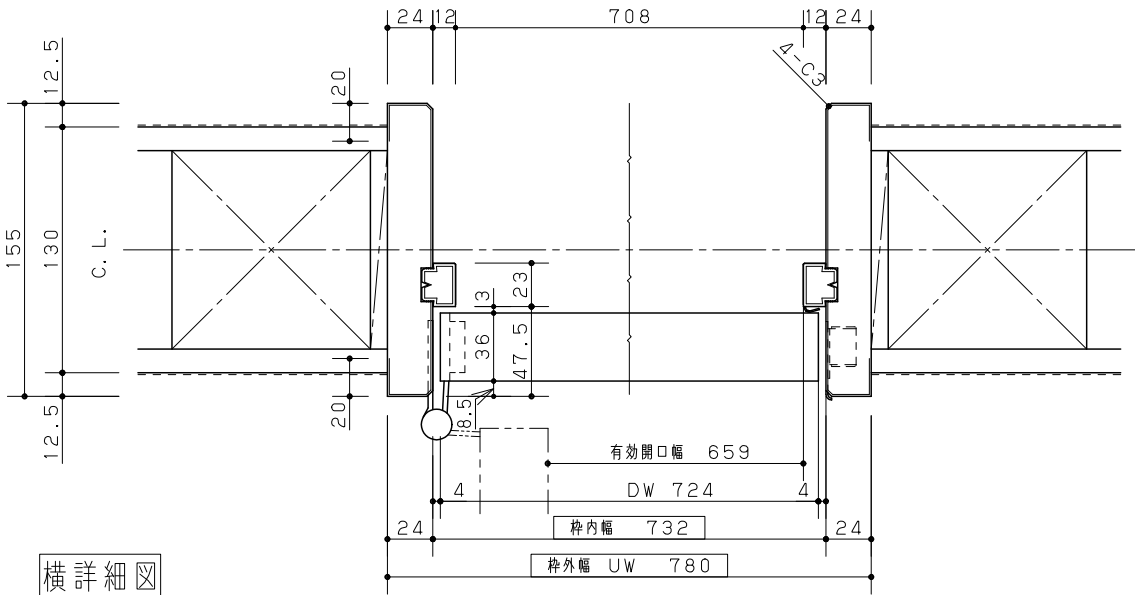


横詳細図

02 洋室B

 

参考扉デザイン図の為、
オーダー寸法により実際の商品
姿図ではありません

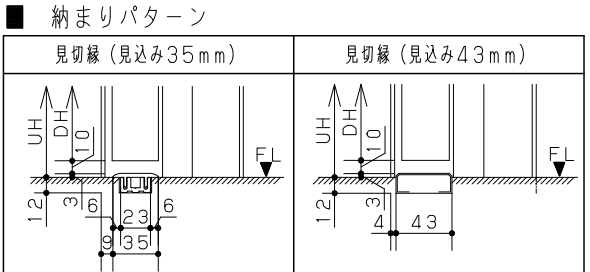

Panasonic	練馬区向山2丁目戸建 内装ドア VERITIS ソフトウォールナット柄（UY）	縮 尺	代理店様名 ご担当	販売店様名 ご担当	担当	図番 YUYHMD
		1/25 1/4				

No	品名	品番	数	備考
1	本体	MJE1DPAYYHN71UY	1	
2	枠	MJE1WDNYYNR71UY	1	
3	直付レール	MJE1JYYNN1SV	1	
4	引き手	MJE2PC13ST	1	

主な仕様

・基本商品

・シリーズタイプ

・扉色柄

・枠色柄

・外枠サイズ

・ドアサイズ

・ドア本体

・外枠

・その他仕様

: 内装ドア

: VERITISシリーズ

: ソフトウォールナット柄

: ソフトウォールナット柄

: UW1645×UH2035

: DW814 ×DH2004

: 樹脂化粧シート貼り

: 樹脂化粧シート貼り

: Y戸車引戸片引き

PA型

固定枠見込み155mm


C1型・角型引手サテンシルバー色（塗装）・空錠

縦枠伸び寸なし


ガラスなし（パネル・鏡板）

下部金物色 シルバー

戸先側・戸尻側両側ソフトクローズ

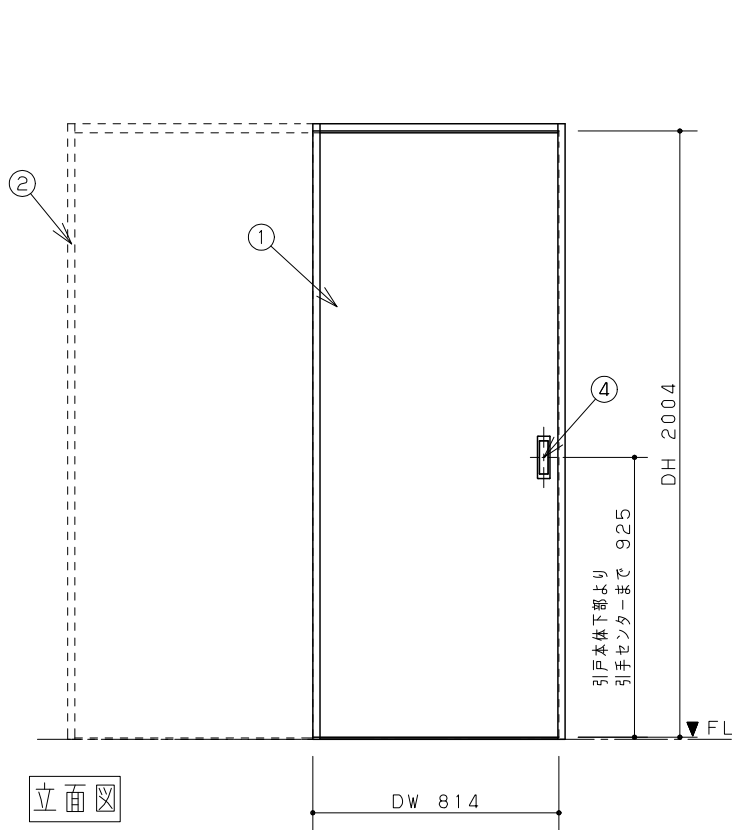


立面図

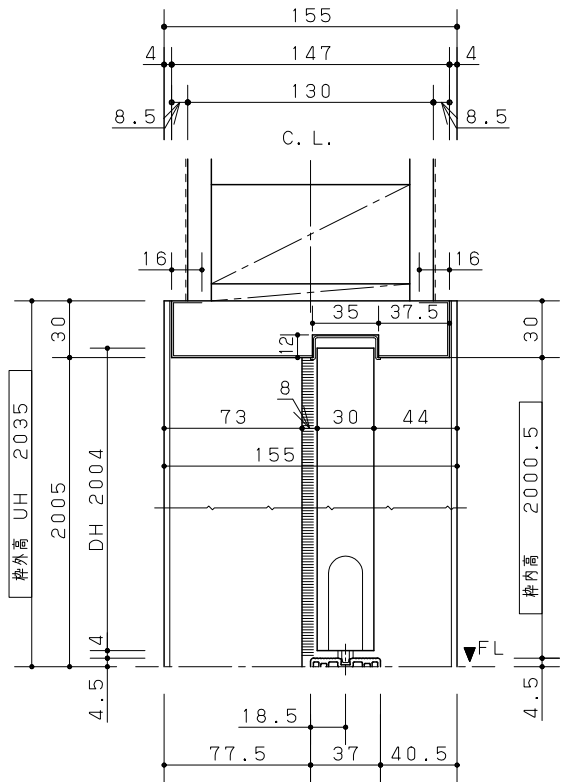

縦詳細図

A-A断面 兼 透視図

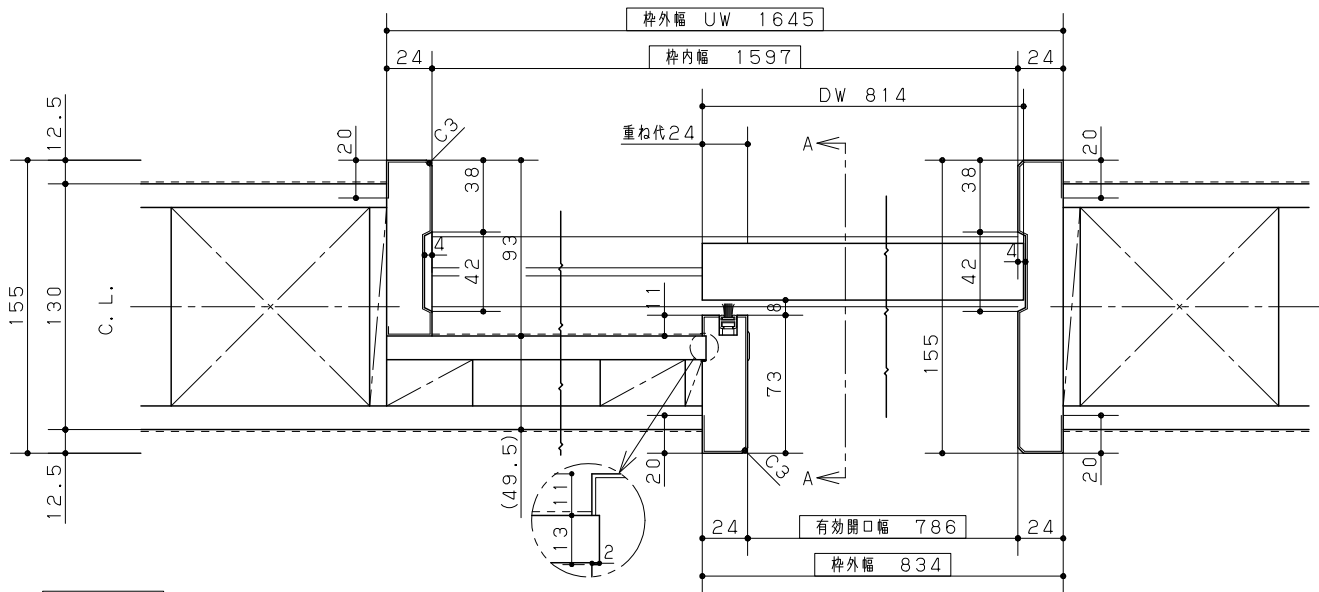

横詳細図

02 旧和室

参考扉デザイン図の為、
オーダー寸法により実際の商品
姿図ではありません

Panasonic

練馬区向山2丁目戸建
内装ドア VERITIS ソフトウォールナット柄（UY）

縮 尺
1/25
1/4

代理店様名

ご担当

販売店様名

ご担当

担当

図番
YUYHMD

No	品名	品番	数	備考
1	見切縁（樹脂製）	MJE1VJ021UY	1	
2	本体	MJE1DTD02BN71UY	1	
3	枠	MJE1WDN00BR71UY	1	
4	ハンドル	MJE2HA14ST	1	

主な仕様

・基本商品

・シリーズタイプ

・扉色柄

・枠色柄

・外枠サイズ

・ドアサイズ

・ドア本体

・外枠

・その他仕様

: 内装ドア

: VERITISシリーズ

: ソフトウォールナット柄

: ソフトウォールナット柄

: UW650 ×UH2035

: DW594 ×DH1995

: 樹脂化粧シート貼り

: 樹脂化粧シート貼り

: トイレ用片開きドア

T D型

固定枠見込み155mm

A1型サテンシルバー色（塗装）・表示錠


トイレ用丸明かり窓（透明色）あり

縦枠伸び寸なし


ガラスなし（パネル・鏡板）

カバー蝶番サテンシルバー色（塗装）


蝶番2つ

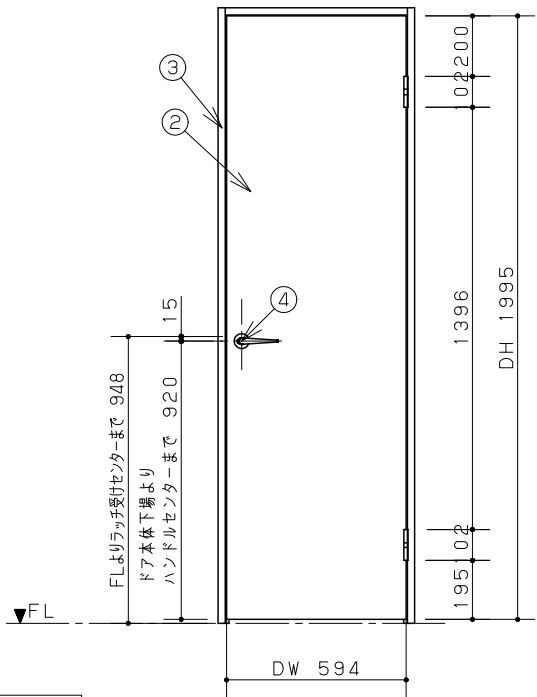

立面図

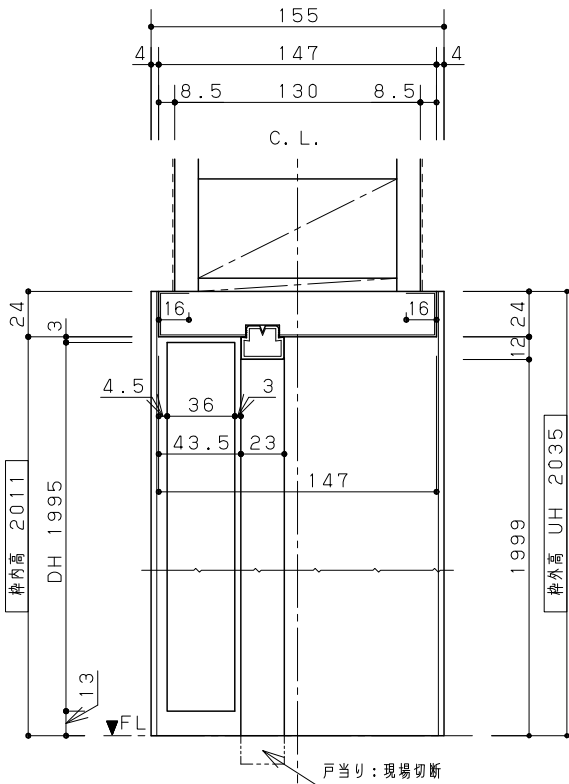


縦詳細図

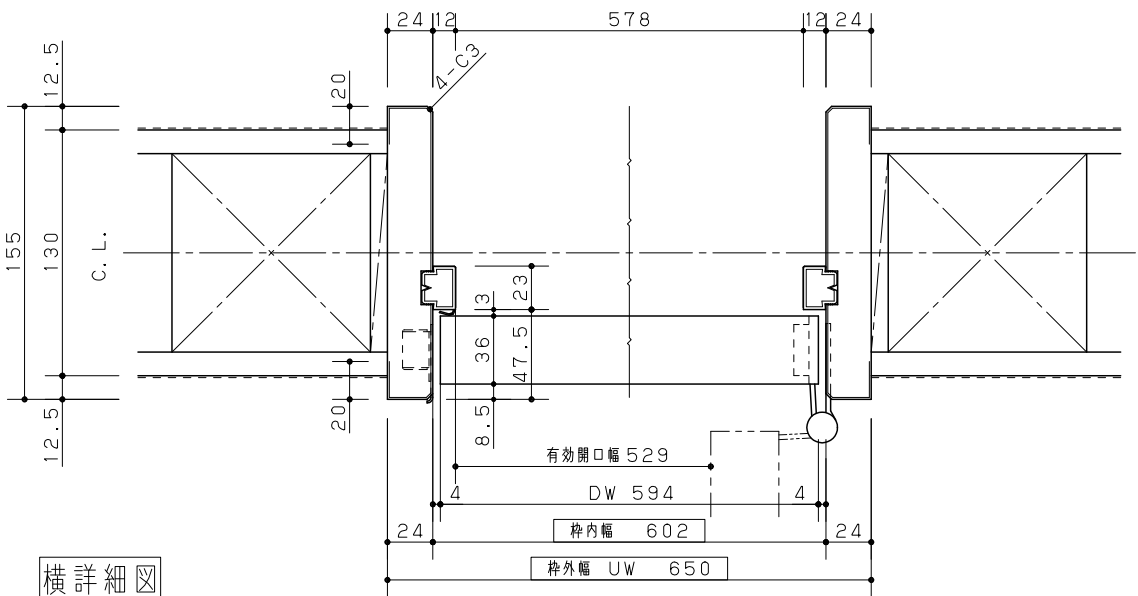


横詳細図

02 トイレ

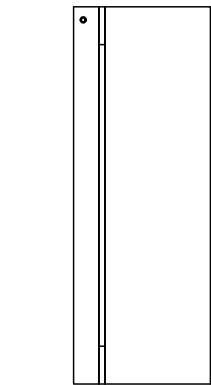

参考扉デザイン図の為、
オーダー寸法により実際の商品
姿図ではありません

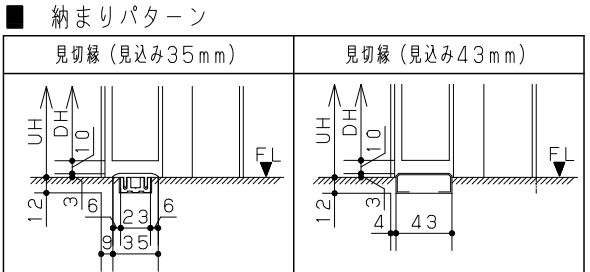

Panasonic

練馬区向山2丁目戸建
内装ドア VERITIS ソフトウォールナット柄（UY）

縮 尺	代理店様名
1/25 1/4	ご担当

販売店様名
ご担当

担
当

図番
YUYHMD




※立面図の取っ手位置・向きは代表例です。取っ手取付位置・向きは、扉表面の下穴位置に合わせて現場でお決めください。(※取っ手レス・3枚連動引戸は除く)

組合せ部材一覧表


セットNo.	XKRE2PAK2RNN71GY
--------	------------------

No	品名	品番	数	備考
1	扉	KRE1DPARNFN71GY	1	
2	枠	KRE1WK2RNFN71GY	1	
3	下レール	KRE1RK2RNF1SV	1	
4	取っ手	KRE1HT53ST	1	

主な仕様	
・基本商品	： 収納用建具 折れ戸
・シリーズタイプ	： VERITISシリーズ
・デザイン	： フラット
・扉色柄	： ホワイต์アッシュ柄（GY）
・枠色柄	： ホワイต์アッシュ柄（GY）
・外枠サイズ	： Uw735 × UH2035
・扉サイズ	： Dw700 × Dh1989
・扉	： 樹脂化粧シート
・枠	： 樹脂化粧シート
・その他仕様	： 固定枠 直付下レール3方枠 縦付・T5型サテンシルバー色（塗装） 下レール：シルバー色

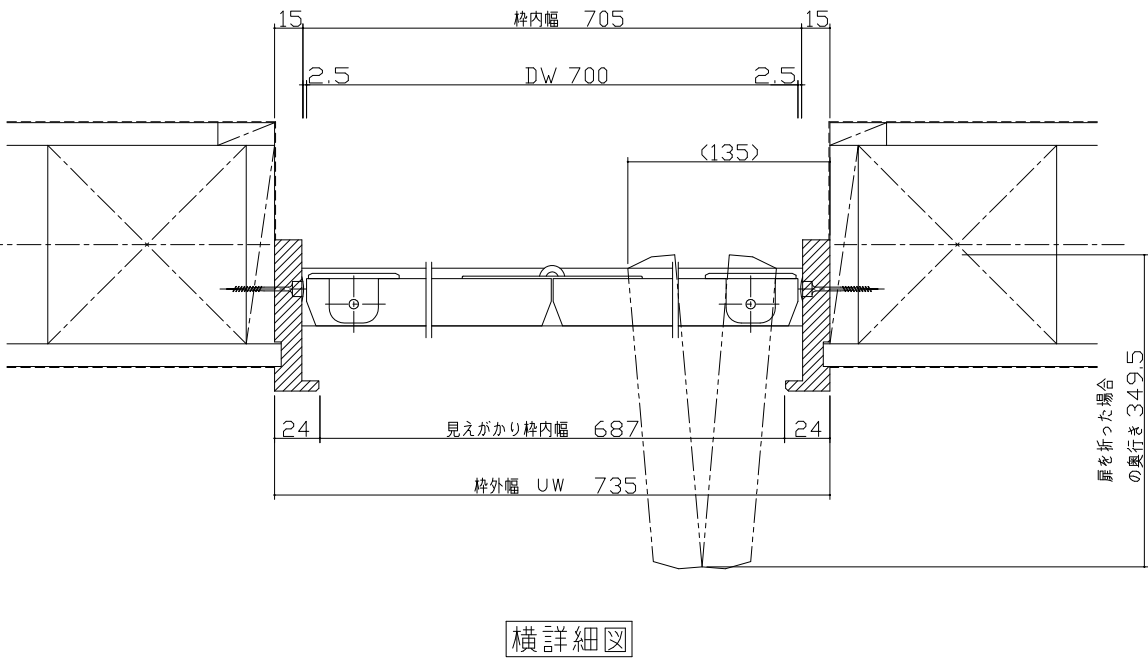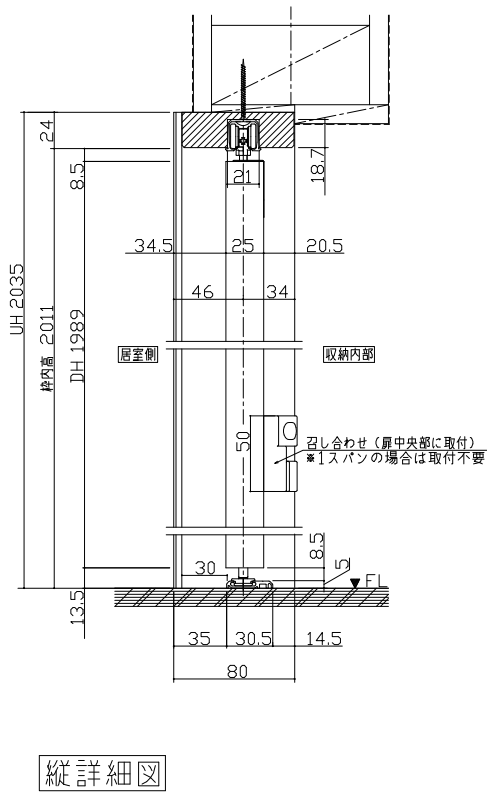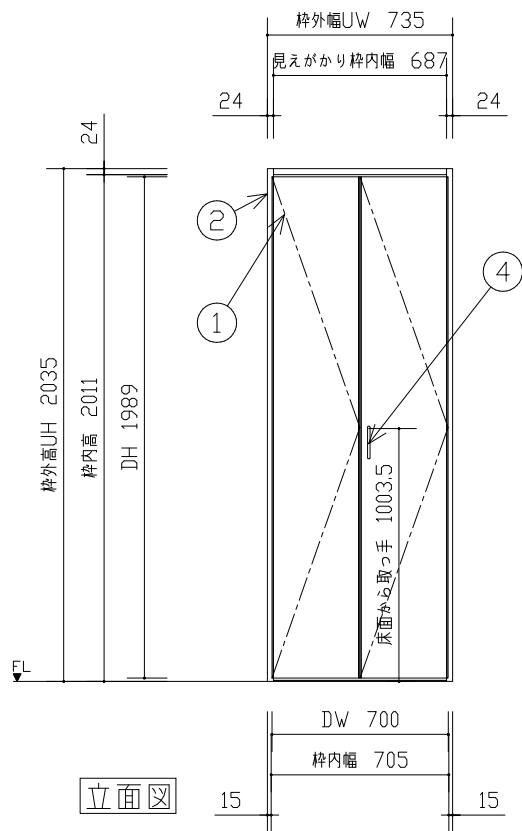

02 洋室A

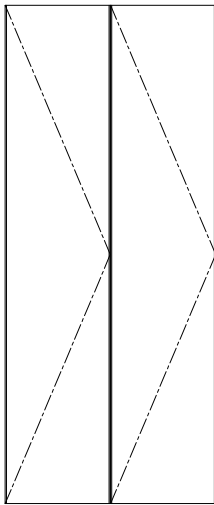

参考扉デザイン

Panasonic

練馬区向山2丁目戸建
収納用建具 VERITIS ホワイต์アッシュ柄（GY）

縮 尺

1/30

代理店様名

ご担当

販売店様名

ご担当

担 当

図 番

YUYHMD





※立面図の取っ手位置・向きは代表例です。取っ手取付位置・向きは、扉表面の下穴位置に合わせて現場でお決めください。(※取っ手レス・3枚連動引戸は除く)

組合せ部材一覧表

セットNo.	XKRE2PAK2RNN73GY
--------	------------------

No	品名	品番	数	備考
1	扉	KRE1DPARNFN73GY	2	
2	枠	KRE1WK2RNFN73GY	1	
3	下レール	KRE1RK2RNF3SV	1	
4	取っ手	KRE1HT53ST	2	

主な仕様	
・基本商品	： 収納用建具 折れ戸
・シリーズタイプ	： VERITISシリーズ
・デザイン	： フラット
・扉色柄	： ホワイต์アッシュ柄（GY）
・枠色柄	： ホワイต์アッシュ柄（GY）
・外枠サイズ	： UW1645 × UH2035
・扉サイズ	： DW804 × DH1989
・扉	： 樹脂化粧シート
・枠	： 樹脂化粧シート
・その他仕様	： 固定枠 直付下レール3方枠 縦付・T5型サテンシルバー色（塗装） 下レール：シルバー色

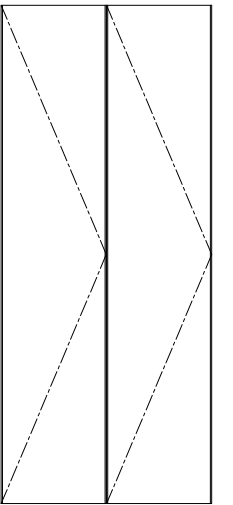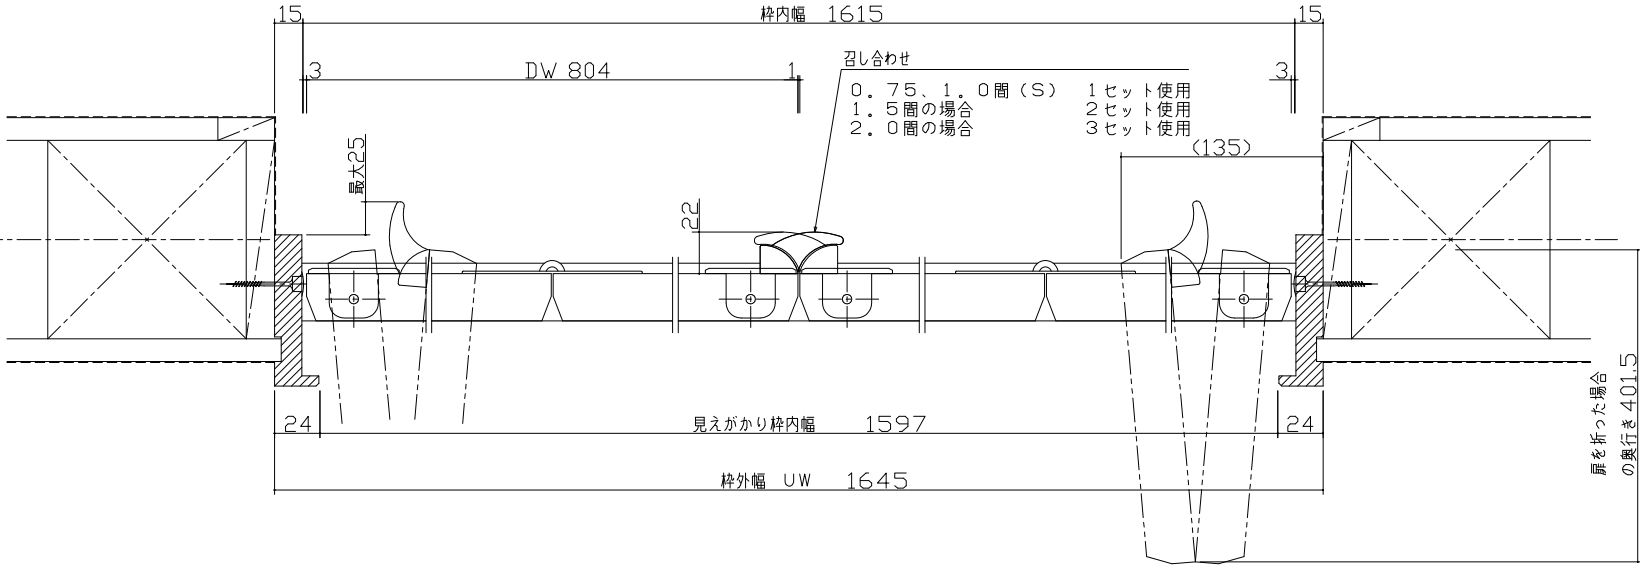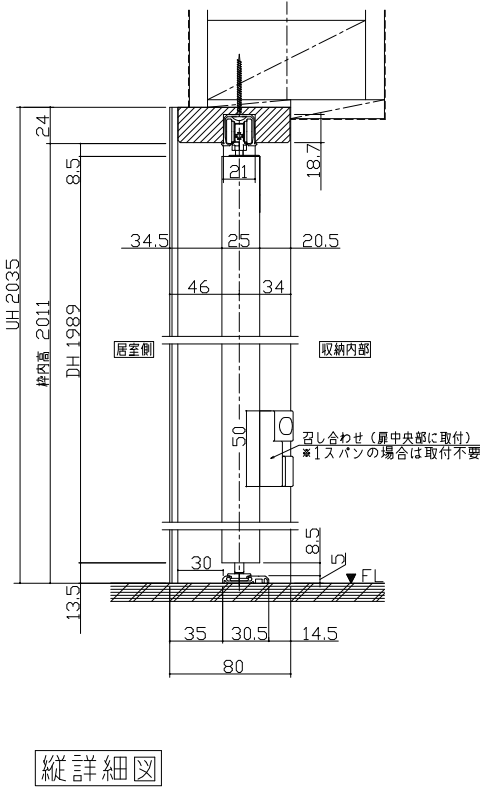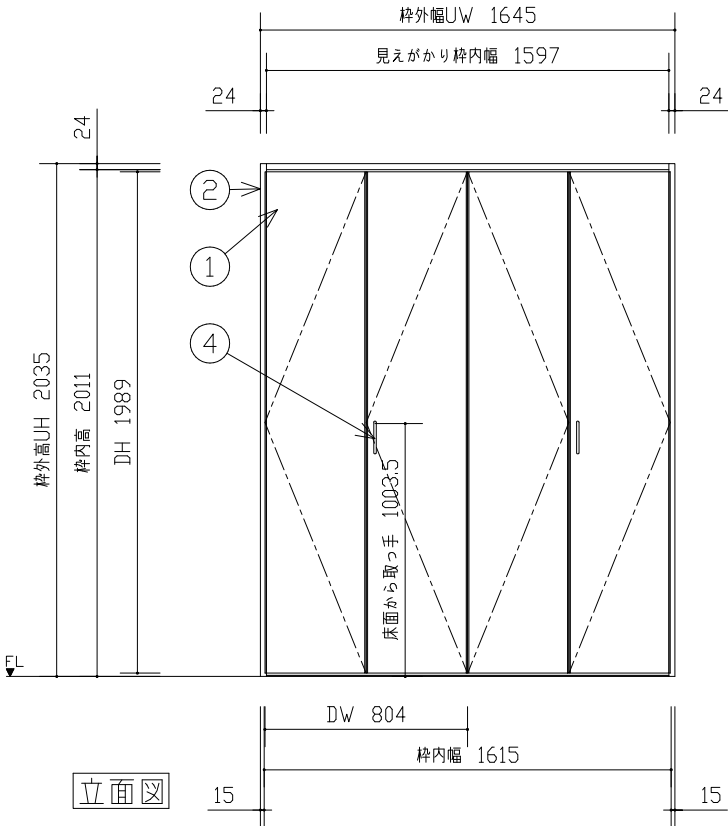

02 旧和室

横詳細図

参考扉デザイン

Panasonic

練馬区向山2丁目戸建
収納用建具 VERITIS ホワイต์アッシュ柄（GY）

縮 尺

1/30

代理店様名

ご担当


販売店様名

ご担当




担 当

図 番

YUYHMD

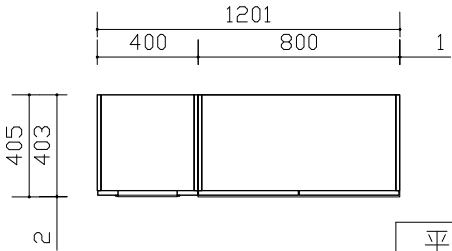

平面図

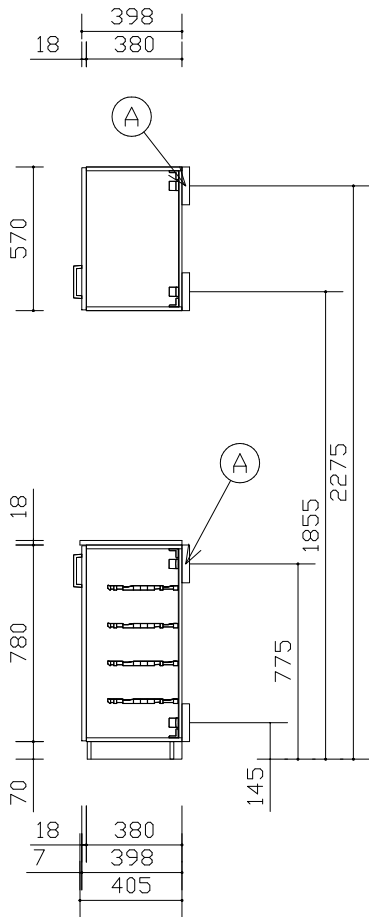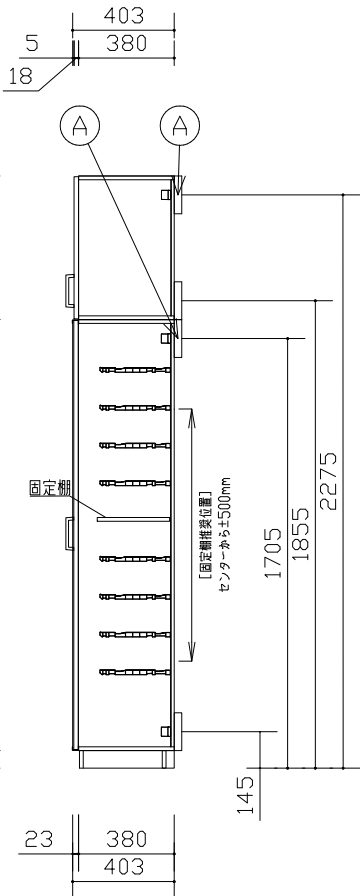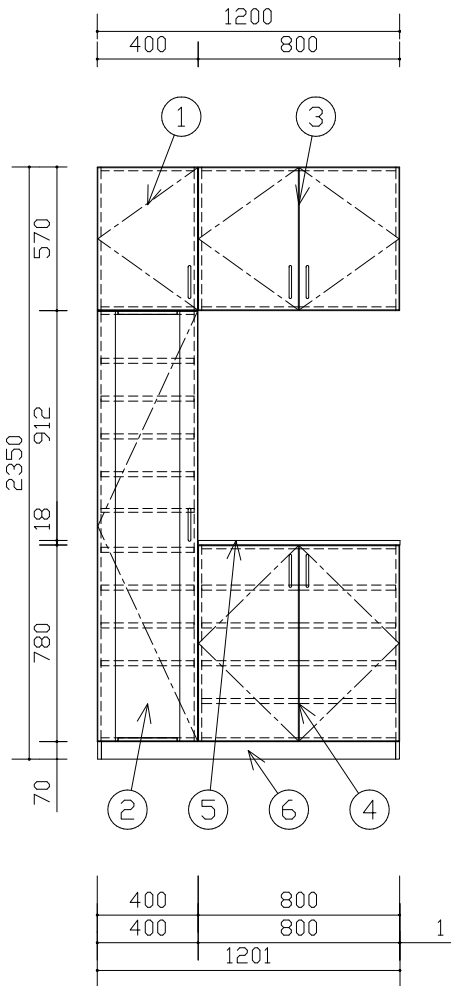

参考扉デザイン

取っ手デザイン

図面は組み合わせの参考例です。見積書もあわせてご確認ください。

図面の商品幅寸法は誤差を含まない寸法です。施工時の仕上がりは図面寸法よりも大きく仕上がる場合があります。（目安：1ユニットあたり1mm以上）設置間口は取付のクリアランスを配慮して設定してください。

A 固定用木棧（建築工事中）

組合せ部材一覧表

No	品名	品番	数	備考
1	天袋1.5型	XQCE4S21FTGY	1	
2	トール1.5型ミラー付	XQCE4T11FTKGY	1	
3	天袋3型	XQCE4S23FTGY	1	
4	ロー3型	XQCE4L13FTGY	1	
5	カウンター3型	QCE2CC3GY	1	
6	台輪4.5型	QCE4CD4GY	1	現場カット

主な仕様	
・基本商品	：玄関収納コンボリア
・シリーズ	：VERITIS
・組み合わせサイズ	：W1201 x D405 x H2350
	※カウンター・目地板等の納まり部材がある場合はその寸法を算出
・扉デザイン	：フラットタイプ
・扉色柄	：ホワイトアッシュ柄（GY）
・本体色柄	：ホワイトアッシュ柄（GY）
・カウンター色柄	：ホワイトアッシュ柄（GY）
・扉	：樹脂化粧シート
・本体側板	：プリント化粧
・カウンター	：樹脂化粧シート
・可動棚板	：樹脂製（グレー色）
・取っ手	：T5型 サテンシルバー色（塗装）

01 玄関

立面図

※扉裏収納ご使用の際、取付位置は施工説明書に従って取付けてください。

断面図

Panasonic

練馬区向山2丁目戸建

収納 玄関収納コンボリア ホワイトアッシュ柄（GY）

縮尺

1 / 30

代理店様名

得意先名称

ご担当

販売店様名

ご担当

担当

図番

YUYHMD